



CENTRO DE TRANSFERENCIA APODACA
CIMENTACION CICLOPUERTO
PLANTA ESCALA: 1:75
DETALLES SIN ESCALA

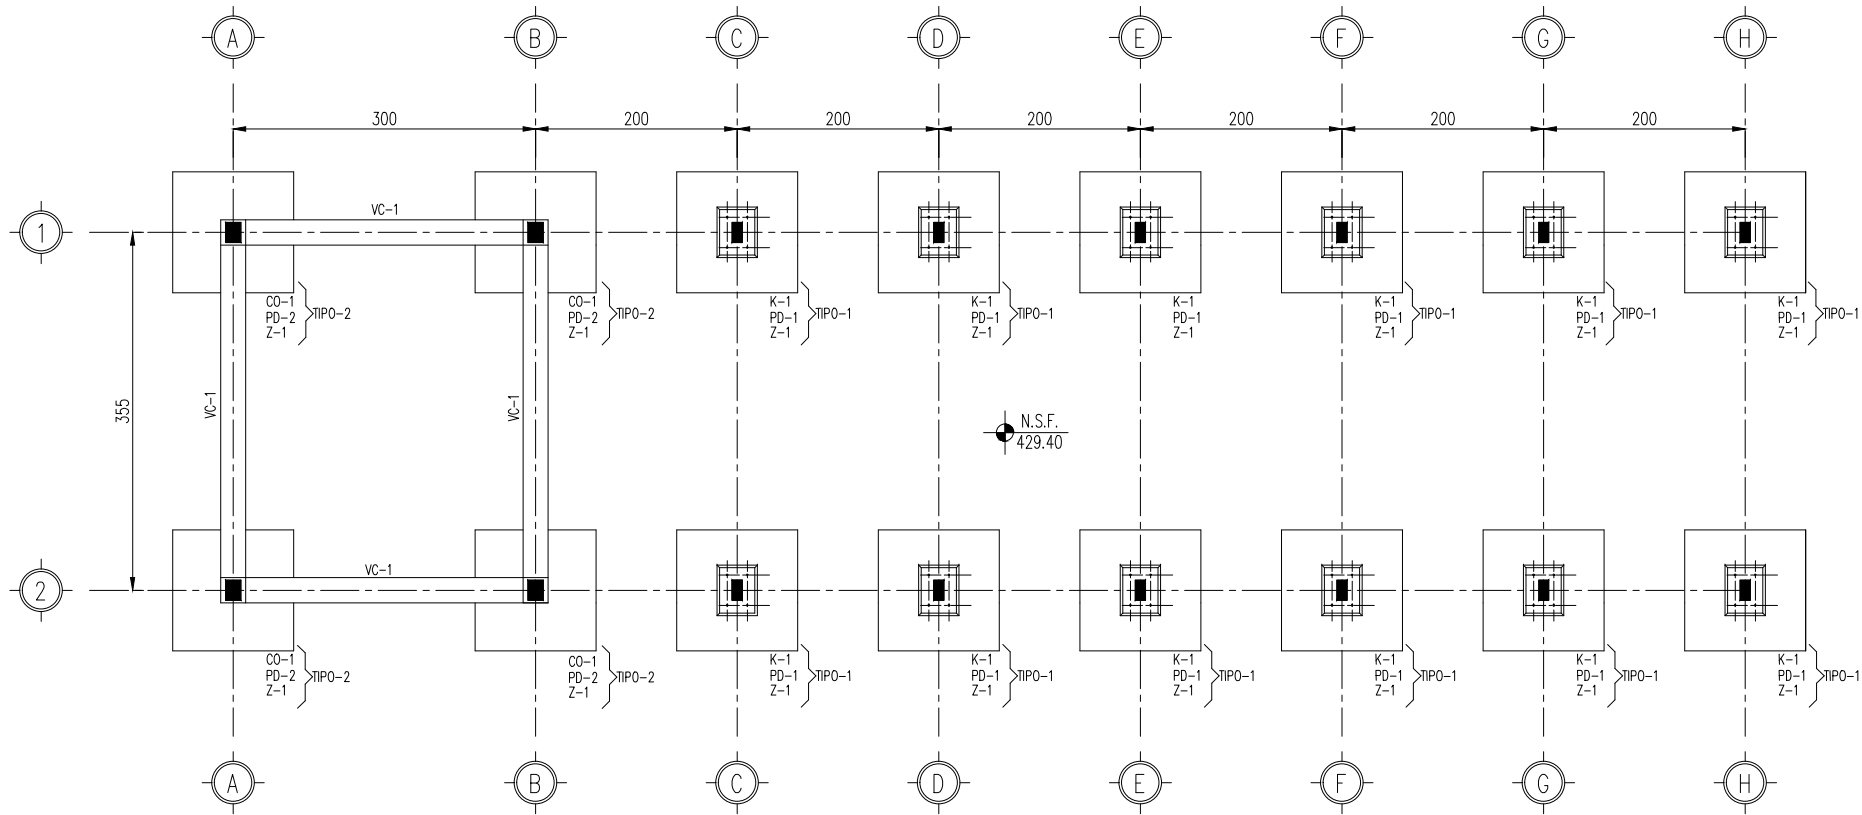

PLANTA DE CIMENTACIÓN

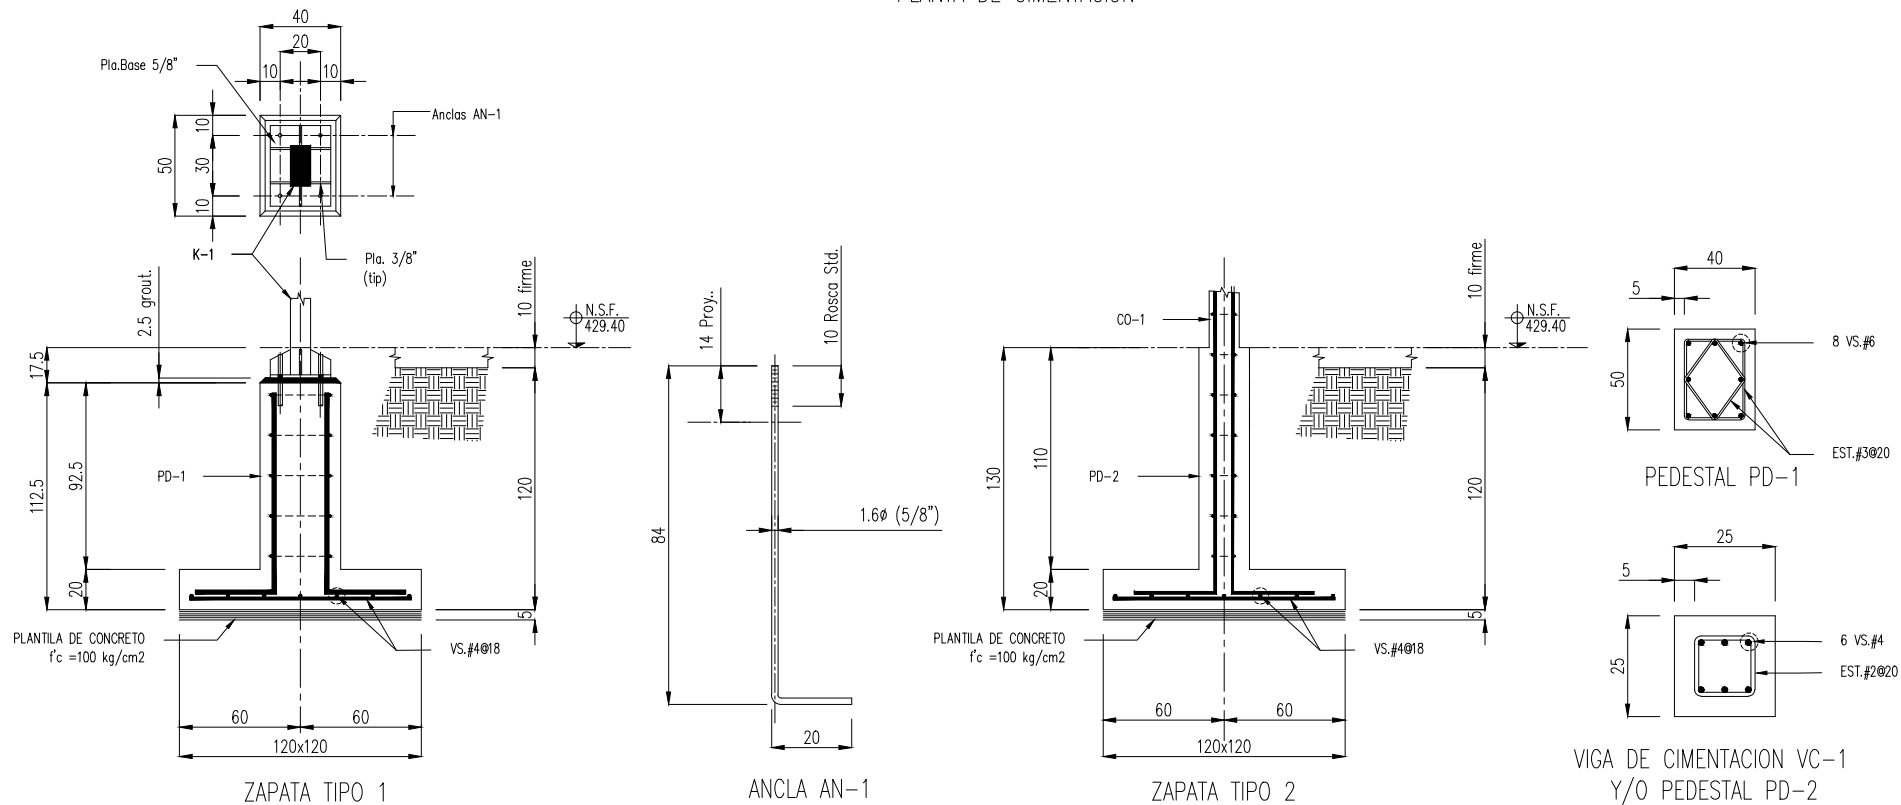

- NOTAS Y ESPECIFICACIONES :
- 1. ACOTACIONES EN CENTIMETROS.
 - 2. CONCRETO $f'_c = 250 \text{ kg/cm}^2$
 - 3. CONCRETO DE PLANTILLA $f'_c = 100 \text{ kg/cm}^2$
 - 4. ACERO DE REFUERZO $f_y = 4200 \text{ kg/cm}^2$
 - 5. EL RECUBRIMIENTO LIBRE DE 5.0 cms. EN ZAPATA, VIGAS DE CIMENTACION Y PEDESTALES. Y DE 2.5 cms. EN CASTILLOS Y COLUMNAS.
 - 6. EL TRASLAPE DE VARILLAS SERA 40 VECES EL DIAMETRO EN CUESTION.



DEPENDENCIA NORMATIVA

NL MOVILIDAD Y PLANEACIÓN URBANA

GABINETE DE ORDENACIÓN DE VIVIENDA SUSTENTABLE

PROYECTO

CENTRO DE TRANSFERENCIA

"AV. CARLOS SALINAS DE GORTARI Y AV. ZARAGOZA" PARA LA TRONCAL DE TRANSPORTE PÚBLICO MIGUEL ALEMÁN"

MUNICIPIO DE APODACA, N.L.

NOMENCLATURA

NPT NIVEL DE PISO TERMINADO

NB NIVEL DE BAQUETA

NC NIVEL DE CALLE

NJ NIVEL DE JARDÍN

NSF NIVEL SUPERIOR DE FIRME

NSL NIVEL SUPERIOR DE LOSA

NSE NIVEL SUPERIOR DE ESTRUCTURA

SIMBOLOGÍA GENERAL

EJE

N.B. 0.00 NIVEL DE PISO TERMINADO (PLANTA)

- NOTAS:
1. LA PLANTA POLITECNICA DEBE SOBRE TODAS LAS PLANTAS.
 2. REALIZAR LOS ESTUDIOS HIDROLÓGICOS E HIDRÁULICOS CORRESPONDIENTES PARA LA ZONA. NO SE GARANTIZA O SUPONE UN SITIO LIBRE DE RIESGOS HIDROMETEOROLÓGICOS.
 3. VERIFICAR EN CAMPO NIVELES Y PENDIENTES DE PROYECTO. EN CASO DE NO CUMPLIR CON LO MARCADO EN EL PROYECTO POR CONDICIONES PROPIAS DE LA ZONA, SE DEBERÁ AJUSTAR LOS NIVELES EN CAMPO AJUSTANDO LAS PENDIENTES MÁXIMAS AL 6.0 % (0.06) Y ALTURA MÁXIMA DE CORDONES DE BANQUETA A 15 CM. EN SU DEFECTO, VERIFICAR CON DEPENDENCIA SUPERVISORA EL AJUSTE DE NIVELES.
 4. EN CASO DE AFECTAR TAPAS DE REGISTROS PLUVIALES, REJILLAS, SANITARIOS, AGUA POTABLE, ELÉCTRICOS, TELECOMUNICACIONES, ENTRE OTROS, SE DEBERÁ RE-NIVELAR A NIVEL DE PROYECTO. SE DEBERÁ GARANTIZAR LAS PROFUNDIDADES MÍNIMAS CON BASE EN LAS ESPECIFICACIONES DE CADA ORGANISMO OPERADOR.
 5. REALIZAR LIMPIEZA Y DESAZOLVE DE OBRAS PLUVIALES AFECTADAS POR PROYECTO. LA LIMPIEZA Y DESAZOLVE COMPRENDE LA LIMPIEZA EN LA SUPERFICIE E INTERIOR DE INCHOSALES (DE PISO, BANQUETA, COMBINADOS) Y CUALQUIER OBRA HIDRÁULICA COMPRENDIDA EN EL ÁREA DE PROYECTO.
 6. LAS OBRAS PLUVIALES PROPUESTAS PERMITEN MITIGAR LOS EFECTOS QUE OCASIONAN LOS EVENTOS HIDROMETEOROLÓGICOS, NO OBTENDIENDO LA PROBLEMÁTICA EXISTENTE EN LA ZONA. POR LO TANTO, SE DEBERÁ REVISAR EL ESTUDIO HIDROLÓGICO E HIDRÁULICO.

REV	FECHA	COMENTARIOS
1	NOV-22	PROYECTO EJECUTIVO

RESPONSABLE DE PROYECTO

DEPENDENCIA NORMATIVA

CLAVE

CTAPO

CP-CIM-01

NORTE

NOMBRE DE PLANO

CIMENTACION CICLOPUERTO

NOTA:

ESTE PROGRAMA ES DE CARÁCTER PÚBLICO, NO ES PATROCINADO, NI PROMOVIDO POR PARTIDO POLÍTICO ALGUNO Y SUS RECURSOS PROVIENEN DE LOS IMPUESTOS QUE PAGAN TODOS LOS CONTRIBUYENTES, ESTÁ PROHIBIDO EL USO DE ESTE PROGRAMA CON FINES POLÍTICOS, ELECTORALES, DE LUCRO Y OTROS DISTINTOS A LOS ESTABLECIDOS.

