




CENTRO DE TRANSFERENCIA APODACA
ESTRUCTURA PARABUS
ESCALA: 1:100

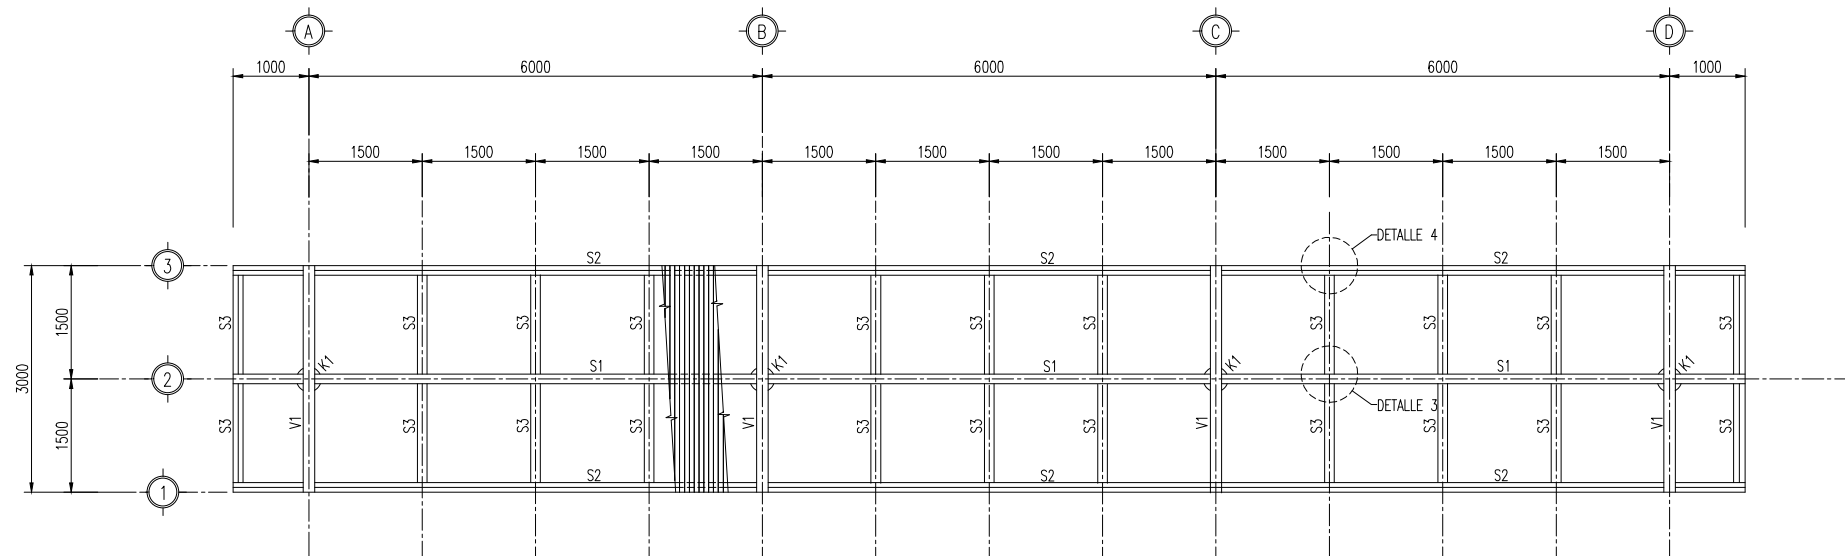


PLANTA ESTRUCTURAL

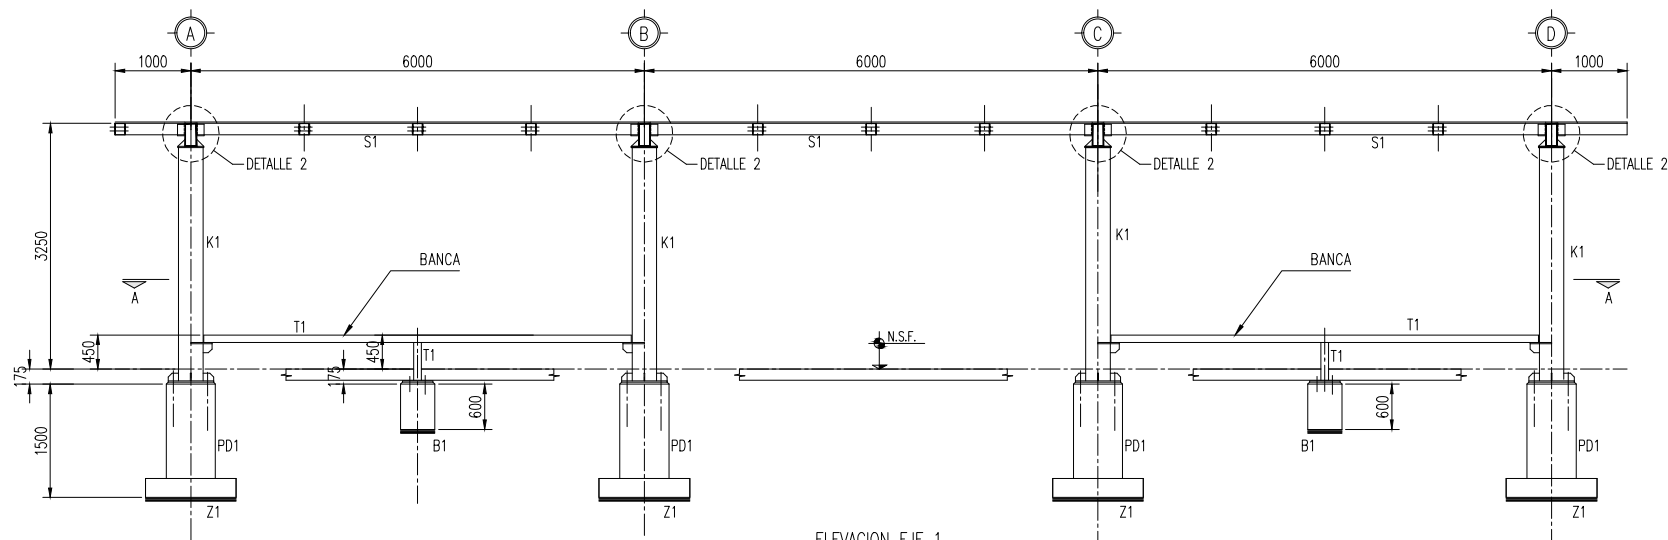

ELEVACION EJE 1

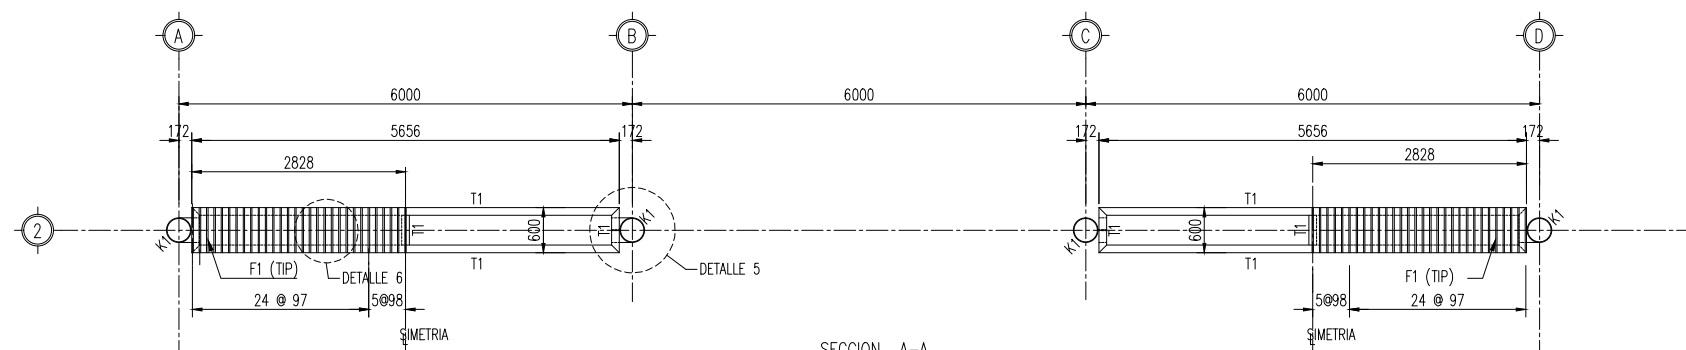

SECCION A-A
BANCAS

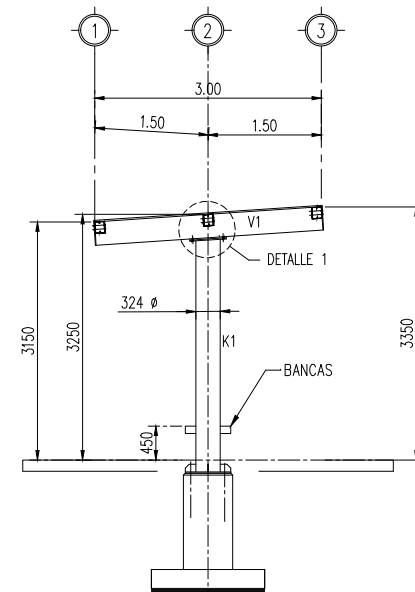

ELEVACION
EJES "A", "B", "C" Y "D"

LISTA DE MATERIAL			
MCA.	DESCRIPCION	ACERO	PESO
K1	TUBO 12"Ø CED.20 (49.73 kg/m)	A-36	659
V1	OR.-12"x6"x1/4" (43.50 kg/m)	A-50	524
S1	2-CF.-6" CAL.12 (6.17 kg/m)	A-50	247
S2	2-CF.-6" CAL.14 (4.53 kg/m)	A-50	362
S3	2-CF.-6" CAL.16 (3.58 kg/m)	A-50	236
T1	OR.-4"x4"x1/4" (18.17 kg/m)	A-50	474
F1	OS.-1.9Ø (3/4") (2.25 kg/m)	A-36	79
	PLA.- 19 (3/4") 149.38 kg/m2	A-50	252
	PLA.- 16 (5/8") 124.49 kg/m2	A-50	171
	PLA.- 13 (1/2") 99.59 kg/m2	A-50	58
	PLA.- 10 (3/8") 74.69 kg/m2	A-50	10
	PLA.- 6 (1/4") 49.76 kg/m2	A-50	90

SUB TOTAL = 3,162 kgs.
3.5% DESCALIBRE = 111 kgs.
TOTAL = 3,273 kgs.

NOTAS Y ESPECIFICACIONES :

1. ACOTACIONES EN MILIMETROS.
2. NIVELES INDICADOS
3. ACERO ASTM A-50 EN PERFILES Y A-36 EN PLACAS DE CONEXIÓN.
4. SOLDADURA E-70 xx.
5. TORNILLERÍA ASTM A-325.
6. UNA MANO DE PINTURA ANTICORROSIVA Y UNA MANO DE DE ACABADO FINAL ALQUIDALICA.
7. LA ESTRUCTURA DE LA BANCA DEBERÁ GALVANIZARSE.
8. TODA PINTURA QUE SE DAÑE EN EL TRANSPORTE Y/O POR SOLDADURA DE CAMPO DEBERÁ RESTAURARSE DE INMEDIATO.
9. VER DIBUJO No. ES-02 PARA CONEXIONES.
10. VER DIBUJO No. CM-01 PARA CIMENTACIÓN.
11. EL CONTRATISTA DEBERÁ ELABORAR DIBUJOS DE MONTAJE Y TALLER PARA REVISIÓN Y APROBACIÓN POR EL DPTO. DE PROYECTOS.

NOMENCLATURA:
N.S.F. NIVEL SUPERIOR DE FIRME.



EL GOBIERNO DEL
NUEVO
NUEVO LEÓN

DEPENDENCIA NORMATIVA



PROYECTO

**CENTRO DE
TRANSFERENCIA**

"AV. CARLOS SALINAS DE GORTARI Y AV. ZARAGOZA" PARA LA TRONCAL DE TRANSPORTE PÚBLICO MIGUEL ALEMÁN"

MUNICIPIO DE APODACA, N.L.

NOMENCLATURA

NPT NIVEL DE PISO TERMINADO

NB NIVEL DE BAQUETA

NC	NIVEL DE CALLE
NJ	NIVEL DE JARDÍN

SIMBOLOGÍA GENERAL



EJE



NIVEL DE PISO
TERMINADO (PLANTA)

NOTAS:

- [illegible]

REV	FECHA	COMENTARIOS
-----	-------	-------------

1 NOV-22 PROYECTO EJECUTIVO

RESPONSABLE DE PROYECTO

DEPENDENCIA NORMATIVA

CLAVE

NORTE

CTAPO
PB-EST-01



NOMBRE DE PLANO

ESTRUCTURA PARABUS

NOTA:

ESTE PROGRAMA ES DE CARÁCTER PÚBLICO, NO ES PATROCINADO, NI PROMOVIDO POR PARTIDO POLÍTICO ALGUNO Y SUS RECURSOS PROVIENEN DE LOS IMPUESTOS QUE PAGAN TODOS LOS CONTRIBUYENTES. ESTÁ PROHIBIDO EL USO DE ESTE PROGRAMA CON FINES POLÍTICOS, ELECTORALES, DE LUCRO Y OTROS DISTINTOS A LOS ESTABLECIDOS.

