

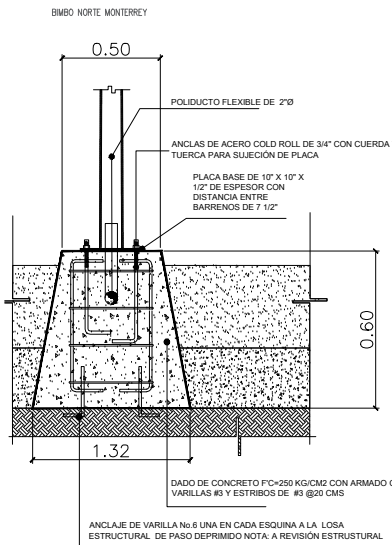



CENTRO DE TRANSFERENCIA LOS ÁNGELES
PLANTA ILUMINACIÓN
ESCALA: 1:750

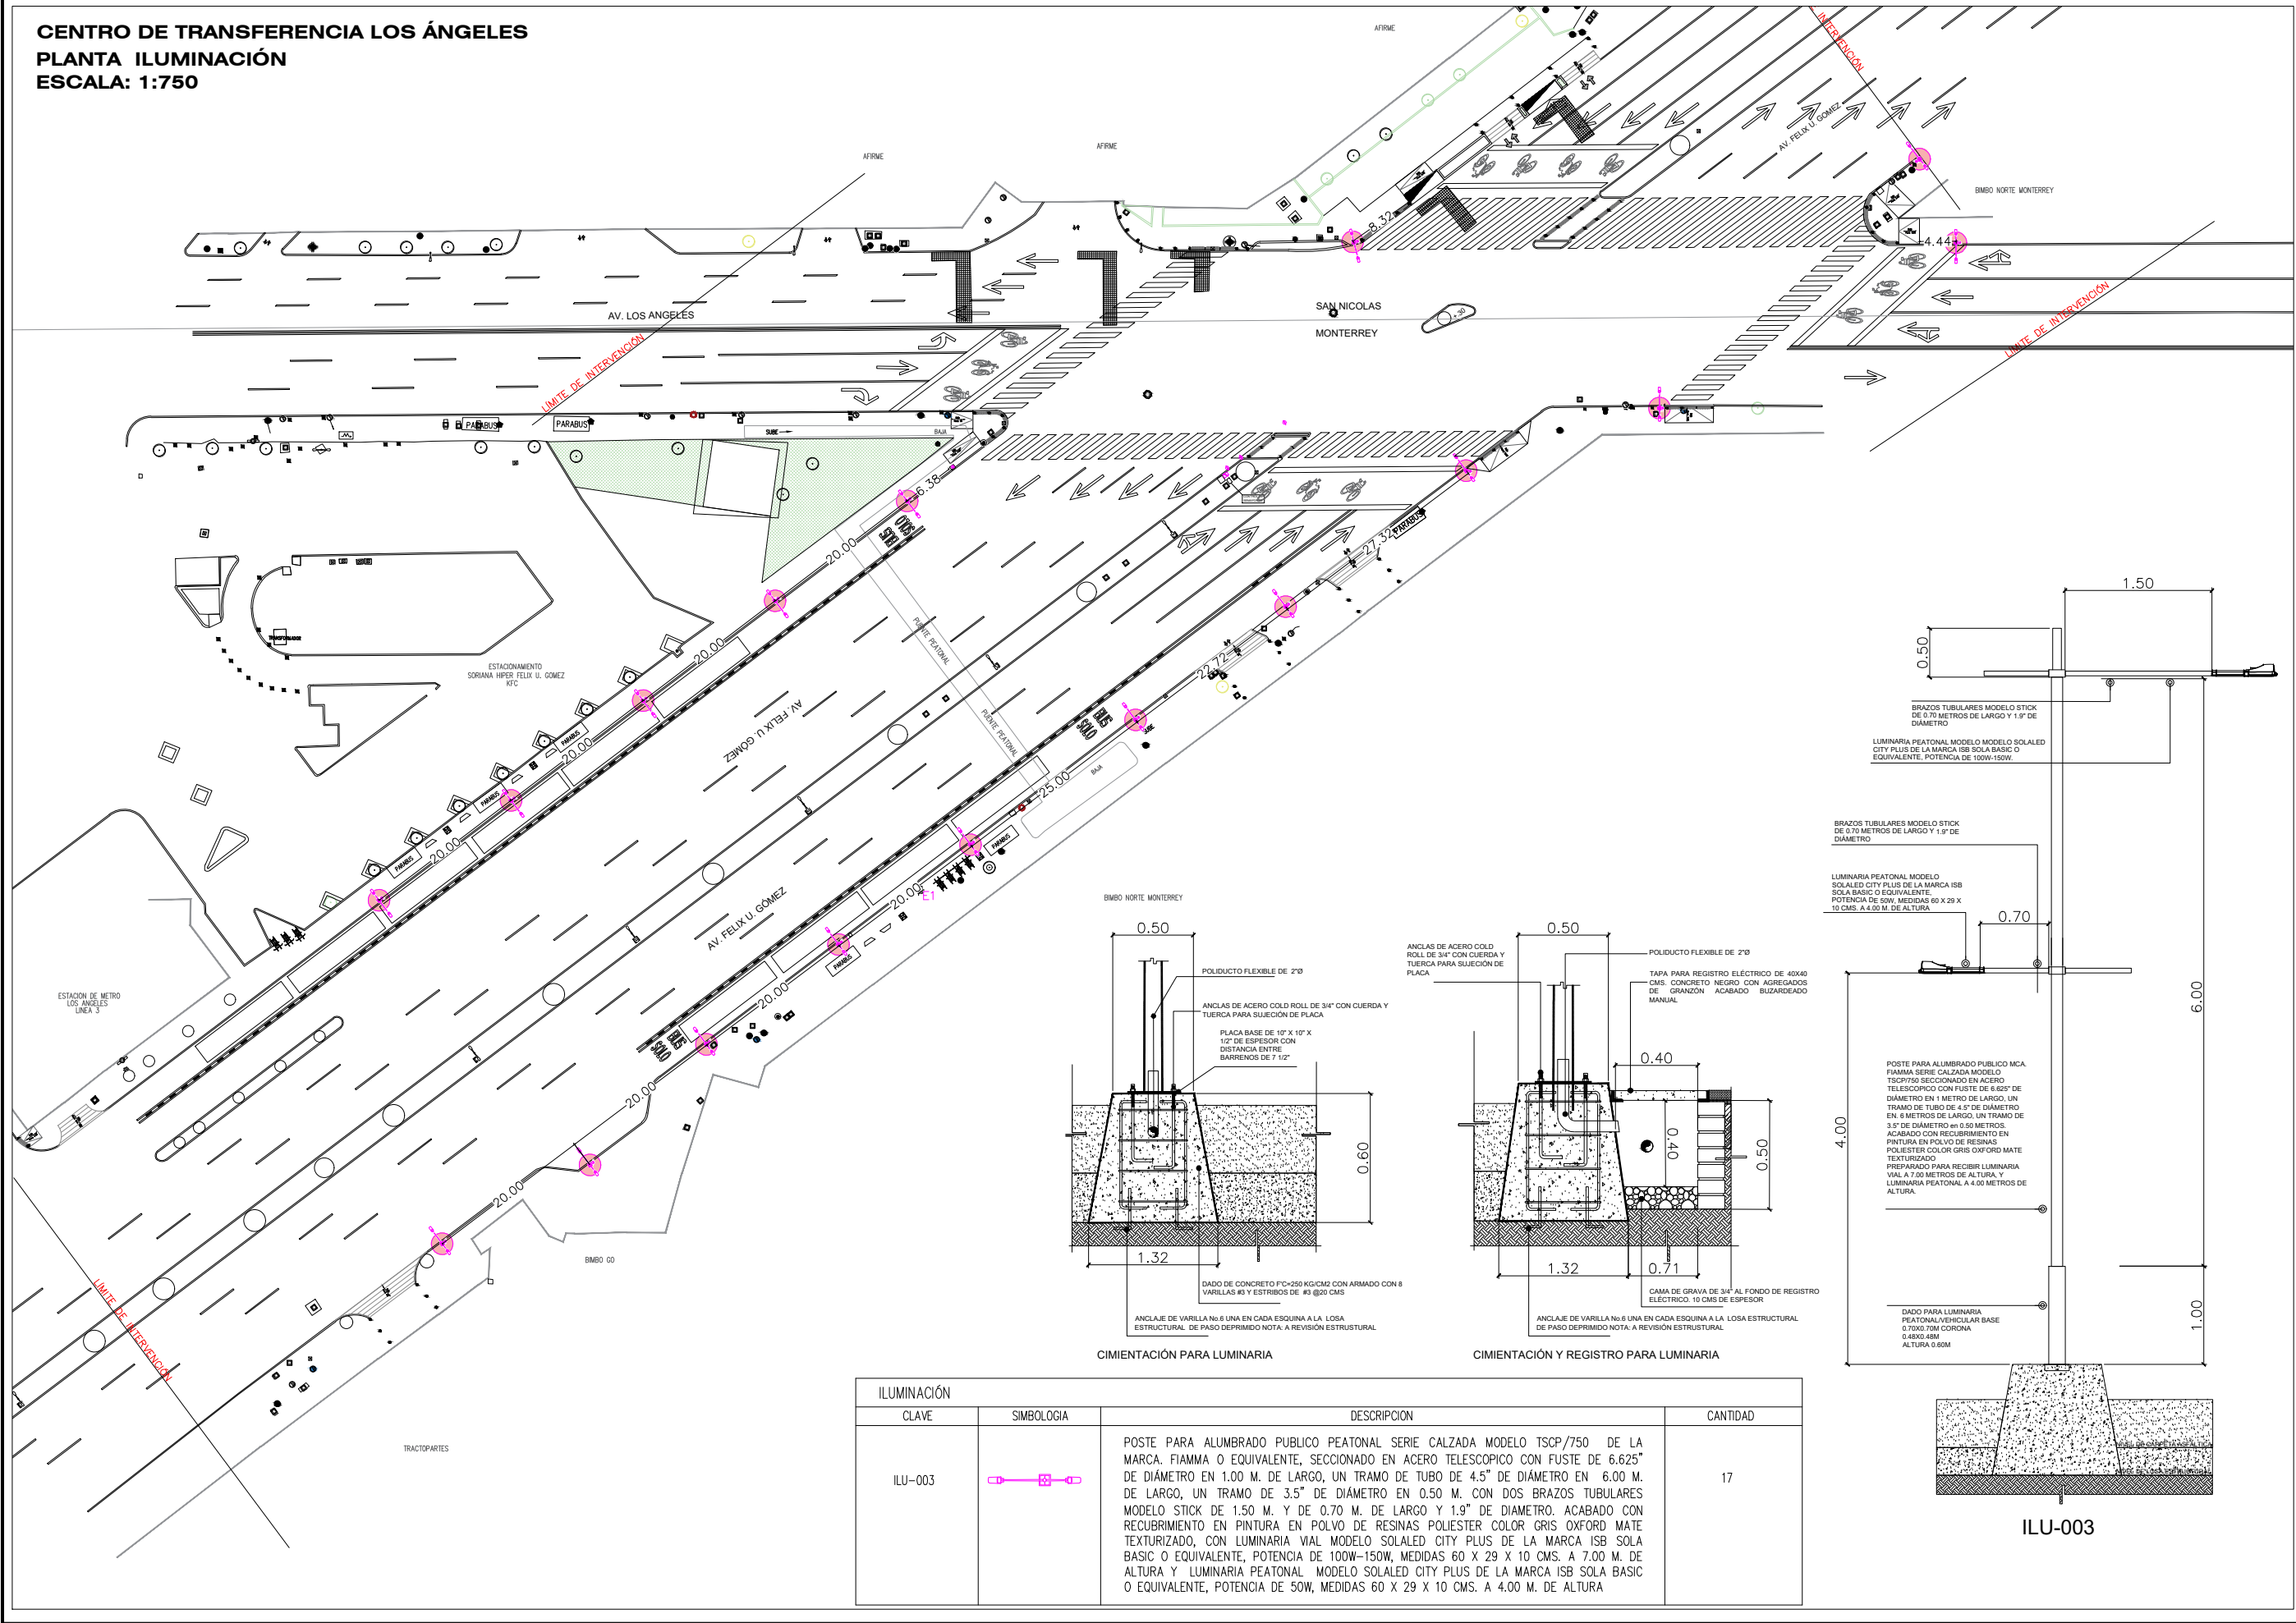

CIMENTACIÓN PARA LUMINARIA

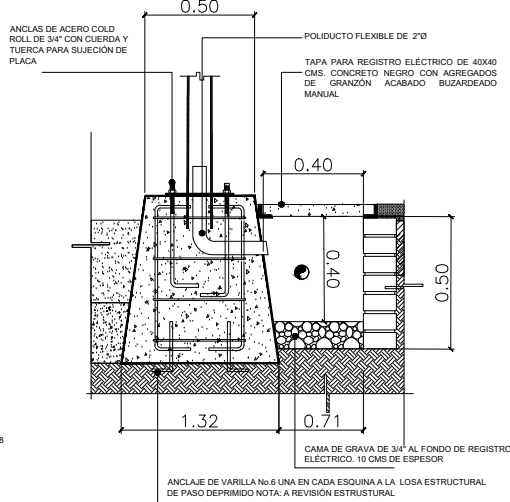

CIMENTACIÓN Y REGISTRO PARA LUMINARIA

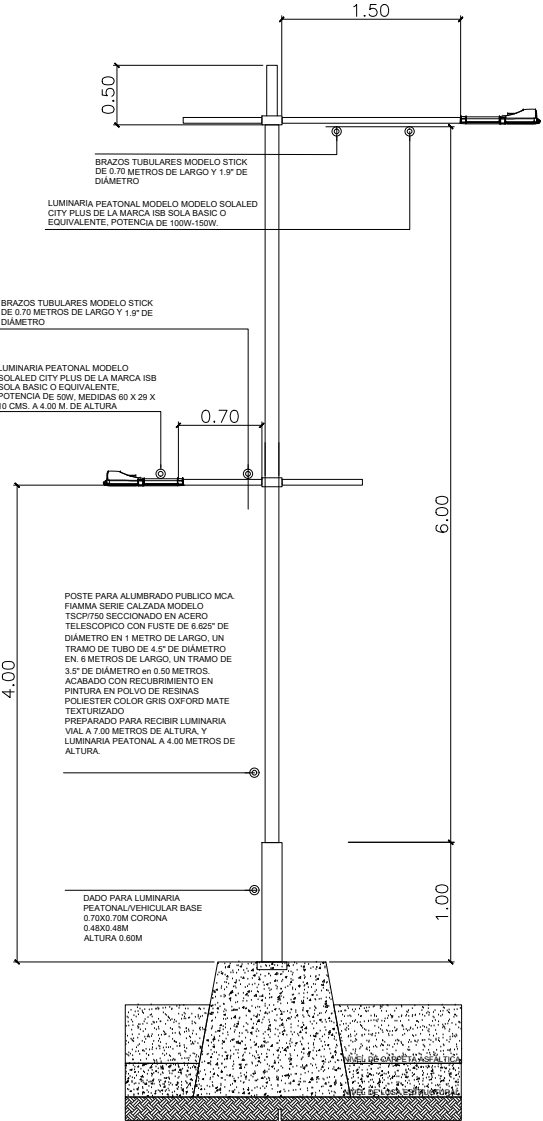

ILU-003

ILUMINACIÓN		DESCRIPCION	CANTIDAD
CLAVE	SIMBOLOGIA		
ILU-003		POSTE PARA ALUMBRADO PÚBLICO PEATONAL SERIE CALZADA MODELO TSCP/750 DE LA MARCA FIAMMA O EQUIVALENTE, SECCIONADO EN ACERO TELESCÓPICO CON FUSTE DE 6.625" DE DIÁMETRO EN 1.00 M. DE LARGO, UN TRAMO DE TUBO DE 4.5" DE DIÁMETRO EN 6.00 M. DE LARGO, UN TRAMO DE 3.5" DE DIÁMETRO EN 0.50 M. CON DOS BRAZOS TUBULARES MODELO STICK DE 1.50 M. Y DE 0.70 M. DE LARGO Y 1.9" DE DIÁMETRO. ACABADO CON RECUBRIMIENTO EN PINTURA EN POLVO DE RESINAS POLIESTER COLOR GRIS OXFORD MATE TEXTURIZADO, CON LUMINARIA VIAL MODELO SOLALED CITY PLUS DE LA MARCA ISB SOLA BASIC O EQUIVALENTE, POTENCIA DE 100W-150W, MEDIDAS 60 X 29 X 10 CMS. A 7.00 M. DE ALTURA Y LUMINARIA PEATONAL MODELO SOLALED CITY PLUS DE LA MARCA ISB SOLA BASIC O EQUIVALENTE, POTENCIA DE 50W, MEDIDAS 60 X 29 X 10 CMS. A 4.00 M. DE ALTURA	17

EL GOBIERNO DEL
NUEVO LEÓN

DEPENDENCIA NORMATIVA

MOVILIDAD Y PLANEACIÓN URBANA
SECRETARÍA DE DESARROLLO URBANO

PROYECTO

CENTRO DE TRANSFERENCIA LOS ÁNGELES

LOS ÁNGELES - FÉLIX U. GOMÉZ

MUNICIPIO MONTERREY - SAN NICOLÁS DE LOS GARZA

NOMENCLATURA

NPT NIVEL DE PISO TERMINADO
NB NIVEL DE BAQUETA
NC NIVEL DE CALLE
NJ NIVEL DE JARDÍN

SIMBOLOGÍA GENERAL

EJE
N.B. 0.00 NIVEL DE PISO TERMINADO (PLANTA)

NOTAS:

- LA PLANTA ARQUITECTÓNICA PONE SOBRE TODAS LAS PLANTAS.
- REALIZAR LOS ESTUDIOS HIDROLÓGICOS E HIDRÁULICOS CORRESPONDIENTES PARA LA ZONA. NO SE GARANTIZA O SUPONE UN SITIO LIBRE DE RIESGOS HIDROMETEOROLÓGICOS.
- VERIFICAR EN CAMPO NIVELES Y PENDIENTES DE PROYECTO. EN CASO DE NO CUMPLIR CON LO MARCADO EN EL PROYECTO POR CONDICIONES PROPIAS DE LA ZONA, SE DEBERÁ AJUSTAR LOS NIVELES EN CAMPO, AJUSTANDO LAS PENDIENTES MÁXIMAS AL 6.0 % (0.06) Y ALTURA MÁXIMA DE CORDONES DE BANQUETA A 15 CM. EN SU DEFECTO, VERIFICAR CON DEPENDENCIA SUPERVISORA EL AJUSTE DE NIVELES.
- EN CASO DE AFECTAR TAPAS DE REGISTROS PLUVIALES, REJILLAS, SANITARIOS, AGUA POTABLE, ELÉCTRICOS, TELECOMUNICACIONES, ENTRE OTROS, SE DEBERÁ RE-NIVELAR A NIVEL DE PROYECTO SE DEBERÁ GARANTIZAR LAS PROFUNDIDADES MÍNIMAS CON BASE EN LAS ESPECIFICACIONES DE CADA ORGANISMO OPERADOR.
- REALIZAR LIMPIEZA Y DESAZOLVE DE OBRAS PLUVIALES AFECTADAS POR PROYECTO. LA LIMPIEZA Y DESAZOLVE COMPRENDE LA LIMPIEZA EN LA SUPERFICIE E INTERIOR DE IMBORNALES (DE PISO, BANQUETA, COMBINADOS) Y CUALQUIER OBRA HIDRÁULICA COMPRENDIDA EN EL ÁREA DE PROYECTO.
- LAS OBRAS PLUVIALES PROPUESTAS PERMITEN MITIGAR LOS EFECTOS QUE OCASIONAN LOS EVENTOS HIDROMETEOROLÓGICOS, NO OBSTANTE, NO SOLUCIONAN LA PROBLEMÁTICA EXISTENTE EN LA ZONA, POR LO TANTO, SE DEBERÁ REVISAR EL ESTUDIO HIDROLÓGICO E HIDRÁULICO.

REV	FECHA	COMENTARIOS
1	MARZO-23	PROYECTO GEOMÉTRICO

RESPONSABLE DE PROYECTO

DEPENDENCIA NORMATIVA

CLAVE	NORTE
CTLA ILU-01	

NOMBRE DE PLANO

PLANTA ILUMINACIÓN

NOTA:

ESTE PROGRAMA ES DE CARÁCTER PÚBLICO. NO ES PATROCINADO, NI PROMOVIDO POR PARTIDO POLÍTICO ALGUNO Y SUS RECURSOS PROVIENEN DE LOS IMPUESTOS QUE PAGAN TODOS LOS CONTRIBUYENTES. ESTÁ PROHIBIDO EL USO DE ESTE PROGRAMA CON FINES POLÍTICOS, ELECTORALES, DE LUCRO Y OTROS DISTINTOS A LOS ESTABLECIDOS.

MOVILIDAD Y PLANEACIÓN URBANA
SECRETARÍA DE DESARROLLO URBANO