
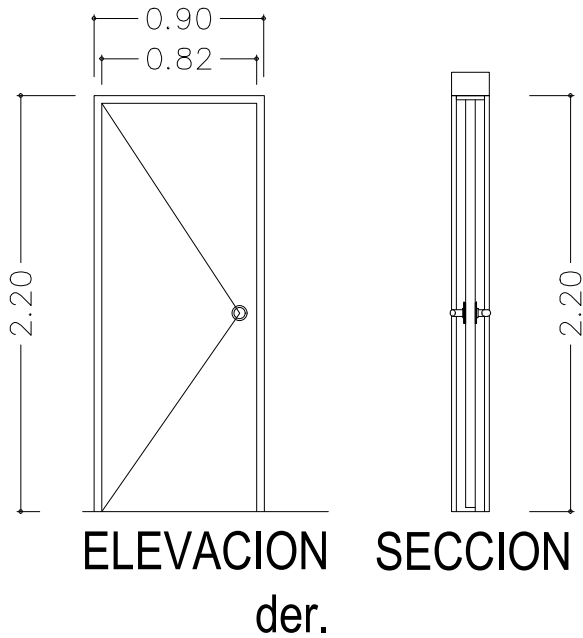
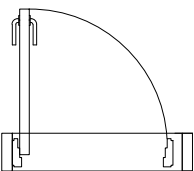


PLANTA

P-1


PUERTA MADERA
MARCO MADERA 09 PZA.

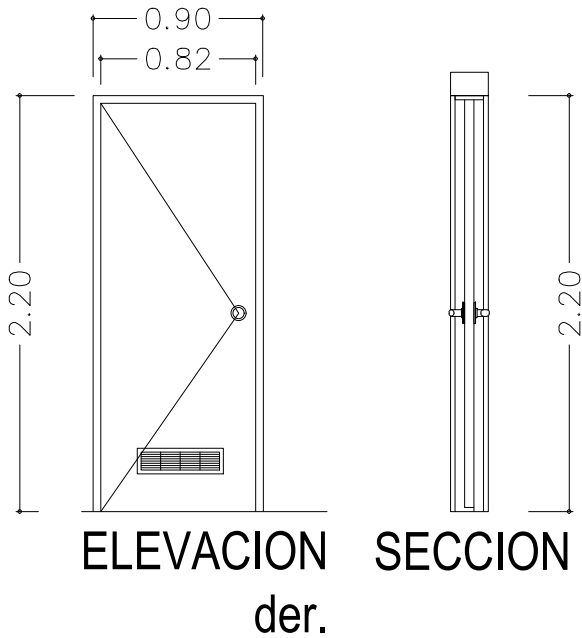

PLANTA

P-2

PUERTA MADERA
MARCO MADERA 01 PZA.

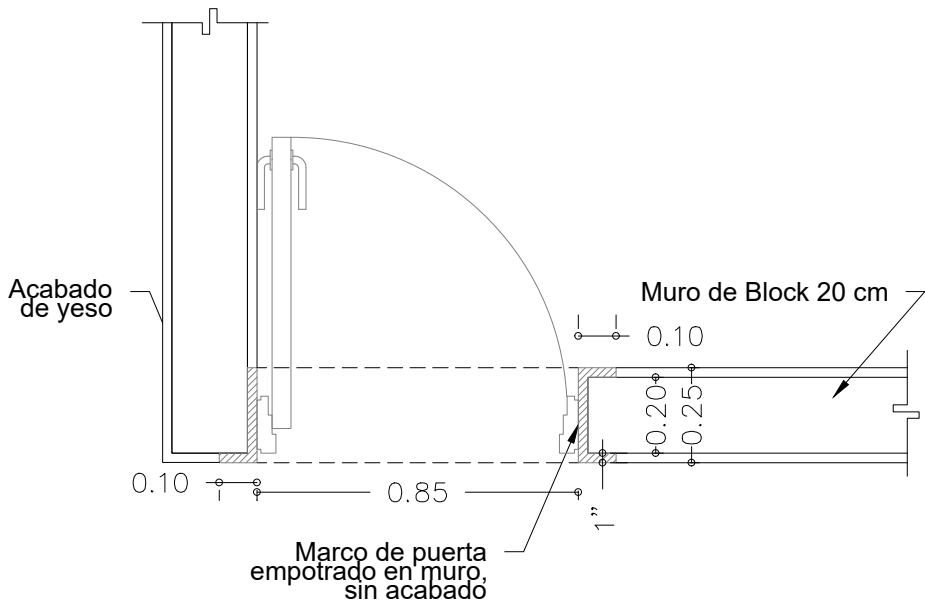

VILLAS DIF CAPULLOS DETALLE DE PUERTAS
ESCALA: 1:40

VILLAS DIF CAPULLOS
DETALLE DE MARCO DE PUERTAS
ESCALA: 1:20

TABLA DE PUERTAS PLANTA BAJA						
TIPO	DIMENSIONES		ABATIMIENTO		UBICACIÓN	ESPECIFICACION
	CLARO	ALTO	IZQ.	DER.		
P-1	0.85	2.20	6	4	PUERTAS INTERIORES	PUERTA DE MADERA SOLIDA DE PINO EN ACABADO PINTURA ESMALTE COLOR SW 7530 BEIGE BARCELONA O SIMILAR. GROSOR DE 3.5 CM, DE MADERA. EN VANO DE 0.90 CM X 2.20 M DE ALTO. INCLUIR MARCO DE MADERA DE PINO SOLIDO 30X127MM DE 2A, ACABADO PINTURA ESMALTE COLOR SW7530 BEIGE O SIMILAR (MISMO COLOR QUE PUERTA) SODIMAC Y CHAPA DE MANIJA MARCA DEFIANT MODELO MANHATTAN ACABADO ACERO NIQUEL SATINADO.
P-2	0.85	2.20	1	0	PUERTAS INTERIORES	PUERTA DE MADERA SOLIDA DE PINO EN ACABADO PINTURA ESMALTE COLOR SW 7530 BEIGE BARCELONA O SIMILAR. GROSOR DE 3.5 CM, DE MADERA. EN VANO DE 90 X 2.20 M DE ALTO. INCLUIR MARCO DE MADERA DE PINO SOLIDO 30X127MM DE 2A, ACABADO PINTURA ESMALTE COLOR SW7530 BEIGE O SIMILAR (MISMO COLOR QUE PUERTA) SODIMAC Y CHAPA DE MANIJA MARCA DEFIANT MODELO MANHATTAN ACABADO ACERO NIQUEL SATINADO CON REJILLA DE VENTILACIÓN DE DOS CARAS DE 445X135 MM MARCA AWENTA, COLOR ROBLE O EQUIVALENTE SEGÚN MUESTRA APROBADA.



EL GOBIERNO DEL
**NUEVO
LEÓN**

DEPENDENCIA NORMATIVA



PROYECTO

**VILLAS
DIF CAPULLOS
(SEGUNDA ETAPA)**

MUNICIPIO DE MONTERREY, N.L.

NOMENCLATURA

NPT NIVEL DE PISO TERMINADO
NB NIVEL DE BAQUETA
NSLE NIVEL SUPERIOR DE LOSA DE ENTREPISO
NILE NIVEL INFERIOR DE LOSA DE ENTREPISO
NSLA NIVEL SUPERIOR DE LOSA DE AZOTEA
NILA NIVEL INFERIOR DE LOSA DE AZOTEA
NJ NIVEL DE JARDÍN
NC NIVEL DE CALLE
NP NIVEL DE PRETIL

SIMBOLOGÍA GENERAL



CAMBIO DE NIVEL



EJE



NIVEL DE PISO
TERMINADO (PLANTA)



NIVEL DE PISO TERMINADO
(ELEVACIÓN)



ETIQUETA DE ELEVACION
EXTERIOR



SECCIÓN GENERAL

NOTAS GENERALES

- TODAS LAS ACOTACIONES Y NIVELES EN METROS.
- LA PLANTA ARQUITECTÓNICA DEBE SOBRE TODAS LAS PLANTAS.
- ESTE PLANO DEBE VERIFICARSE CON LOS CORRESPONDIENTES DE INSTALACIONES Y ESTRUCTURALES. CUALQUIER DISCREPANCIA DEBE CONSULTARSE CON LA DIRECCIÓN DE OBRA.
- EL CONTRATISTA RECTIFICARÁ EN EL LUGAR DE LA OBRA, ANTES DE EJECUTAR, LAS DIMENSIONES Y NIVELES INDICADOS EN ESTE PLANO, DEBIENDO, SOLO EN CASO DE LA DIRECCIÓN DE OBRA, CUALQUIER DIFERENCIA QUE HUBIERE.
- EL CONSTRUCTOR DE OBRA DEBE VERIFICAR CONTINUAMENTE QUE LOS PLANOS ESTÉN ACTUALIZADOS Y ASEGURAR LA CORRECTA COORDINACIÓN CON LAS OTRAS ACTIVIDADES DE LA OBRA.

REV FECHA COMENTARIOS

0 14/03/2023 PARA CONSTRUIR

RESPONSABLE DE PROYECTO

DEPENDENCIA NORMATIVA

CLAVE

**CAP-VD-
CARP-02**

NORTE



NOMBRE DE PLANO

**VILLAS DUPLEX
CARPINTERÍA | PUERTAS**

NOTA:

ESTE PROGRAMA ES DE CARÁCTER PÚBLICO, NO ES PATROCINADO, NI PROMOVIDO POR PARTIDO POLÍTICO ALGUNO Y SUS RECURSOS PROVIENEN DE LOS IMPUESTOS QUE PAGAN TODOS LOS CONTRIBUYENTES. ESTÁ PROHIBIDO EL USO DE ESTE PROGRAMA CON FINES POLÍTICOS, ELECTORALES, DE LUCRO Y OTROS DISTINTOS A LOS ESTABLECIDOS.



**MOVILIDAD Y
PLANEACIÓN URBANA**
GABINETE DE GESTIÓN
DE CIUDADES SOSTENIBLES