




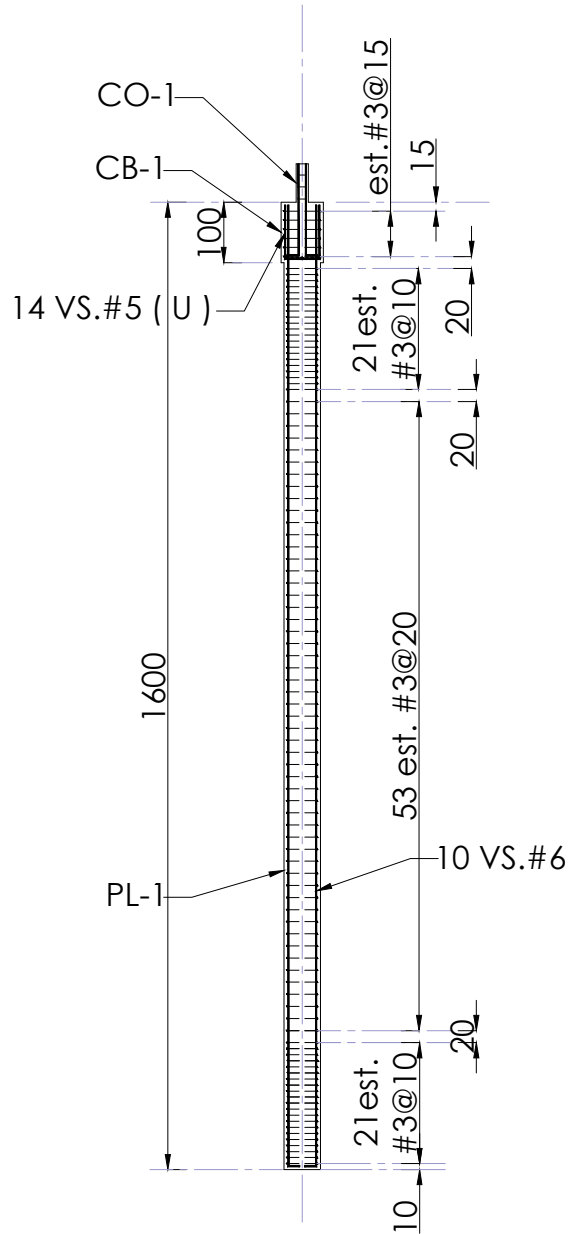


ELEVACION DE PILOTE

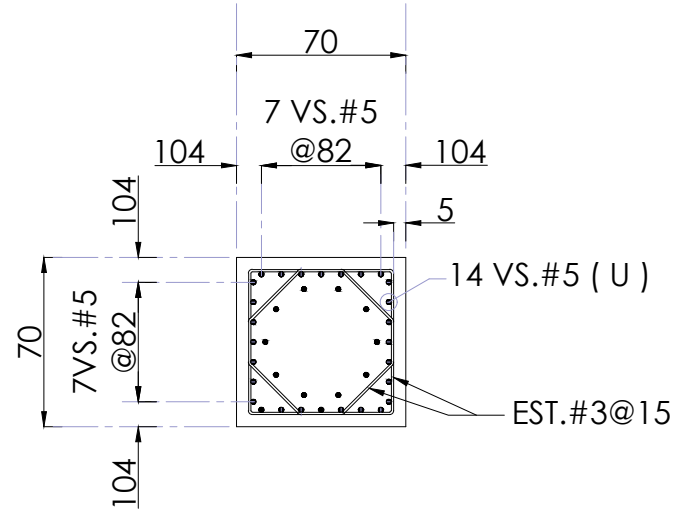


SECCION DE CABEZAL CB-1

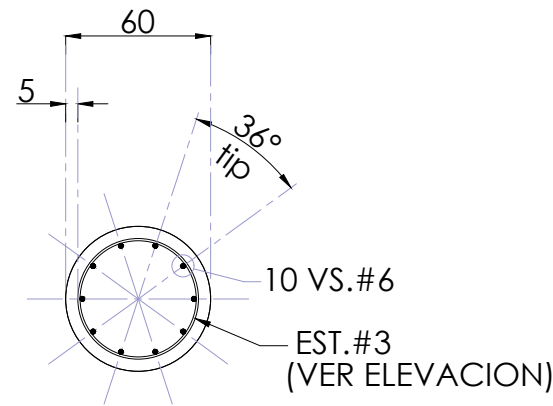


SECCION DE PL-1

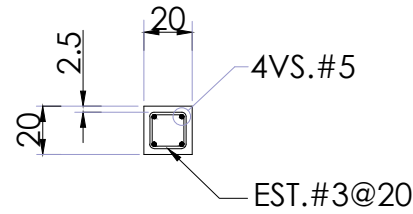


COLUMNNA CO-1

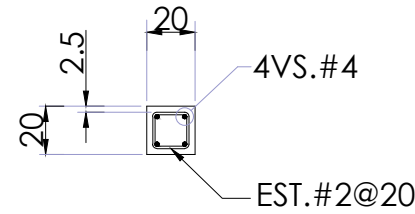


CASTILLO CA-1

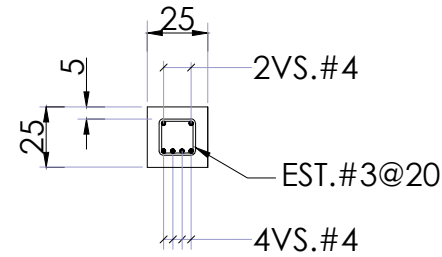

VIGA VC-2

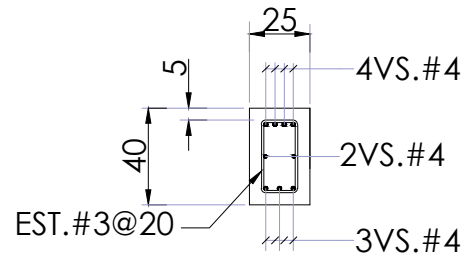

VIGA VC-1

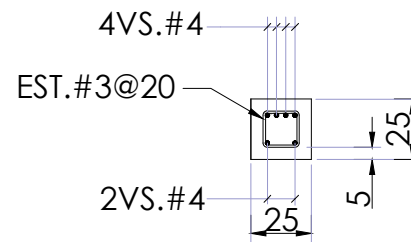

VIGA VC-3

NOTAS Y ESPECIFICACIONES :

- 1.- ACOTACIONES EN CENTIMETROS
- 2.- CONCRETO FC: 250 KG/CM2
- 3.- PLANTILLA DE CONCRETO FC: 100 KG /CM2
- 4.- ACERO DE REFUERZO FY : 4200 KG /CM2
- 5.- RECUBRIMIENTO LIBRE DE VARILLAS 5.0 cms. EN PILOTES Y VIGAS
- 6.- DE CIMENTACION Y 2.5 cms. EN COLUMNAS Y CASTILLOS
- 6.- EL TRASLAPE DE VARILLAS ES DE 40 VECES EL DIAMETRO EN CUESTION.

VILLAS DIF CAPULLOS | ZAPATAS
DETALLES DE CIMENTACIÓN
ESCALA: 1:125



DEPENDENCIA NORMATIVA

PROYECTO

**VILLAS
DIF CAPULLOS**

MUNICIPIO DE MONTERREY, N.L.

NOMENCLATURA

NPT	NIVEL DE PISO TERMINADO
NB	NIVEL DE BAQUETA
NSLE	NIVEL SUPERIOR DE LOSA DE ENTREPISO
NILE	NIVEL INFERIOR DE LOSA DE ENTREPISO
NSLA	NIVEL SUPERIOR DE LOSA DE AZOTEA
NILA	NIVEL INFERIOR DE LOSA DE AZOTEA
NJ	NIVEL DE JARDÍN
NC	NIVEL DE CALLE
NP	NIVEL DE PRETIL

SIMBOLOGÍA GENERAL

	CAMBIO DE NIVEL
	EJE
	NIVEL DE PISO TERMINADO (PLANTA)
	NIVEL DE PISO TERMINADO (ELEVACIÓN)
	ETIQUETA DE ELEVACION EXTERIOR
	SECCIÓN GENERAL

NOTAS GENERALES

- TODAS LAS ACOTACIONES Y NIVELES EN METROS.
- LA PLANTA PROYECTADA DEBE SOBRE TODAS LAS PLANTAS.
- ESTE PLANO DEBE VERIFICARSE CON LOS CORRESPONDIENTES DE INSTALACIONES Y ESTRUCTURALES. CUALQUIER DISCREPANCIA DEBERÁ CONSULTARSE CON LA DIRECCIÓN DE OBRA.
- EL CONTRATISTA RECTIFICARÁ EN EL LUGAR DE LA OBRA ANTES DE EJECUTAR LAS DIMENSIONES Y NIVELES INDICADOS EN ESTE PLANO, DEBIENDO SOMETER A LA DIRECCIÓN DE OBRA CUALQUIER DIFERENCIA QUE HUBIERE.
- EL CONSTRUCTOR DE OBRA DEBERÁ VERIFICAR CONTINUAMENTE QUE LOS PLANOS ESTÉN ACTUALIZADOS Y ASIGURAR LA CORRECTA COORDINACIÓN CON LAS OTRAS ACTIVIDADES DE LA OBRA.

REV FECHA COMENTARIOS

0 14/03/2023 PARA CONSTRUIR

RESPONSABLE DE PROYECTO

DEPENDENCIA NORMATIVA

CLAVE

**CAP-VD-
EST-02**

NORTE



NOMBRE DE PLANO

**VILLAS DUPLEX
CIMENTACIÓN**

NOTA:

ESTE PROGRAMA ES DE CARÁCTER PÚBLICO, NO ES PATROCINADO, NI PROMOVIDO POR PARTIDO POLÍTICO ALGUNO Y SUS RECURSOS PROVIENEN DE LOS IMPUESTOS QUE PAGAN TODOS LOS CONTRIBUYENTES. ESTÁ PROHIBIDO EL USO DE ESTE PROGRAMA CON FINES POLÍTICOS, ELECTORALES, DE LUCRO Y OTROS DISTINTOS A LOS ESTABLECIDOS.

