

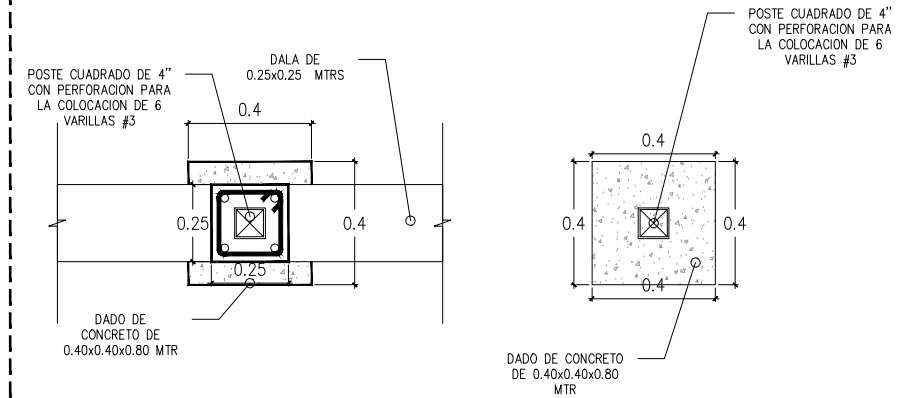


CANCHA PÚBLICA FÚTBOL7 - LOS ALDAMA
PLANTA DE OBRA CIVIL: CANCHA
ESCALA: 1:300

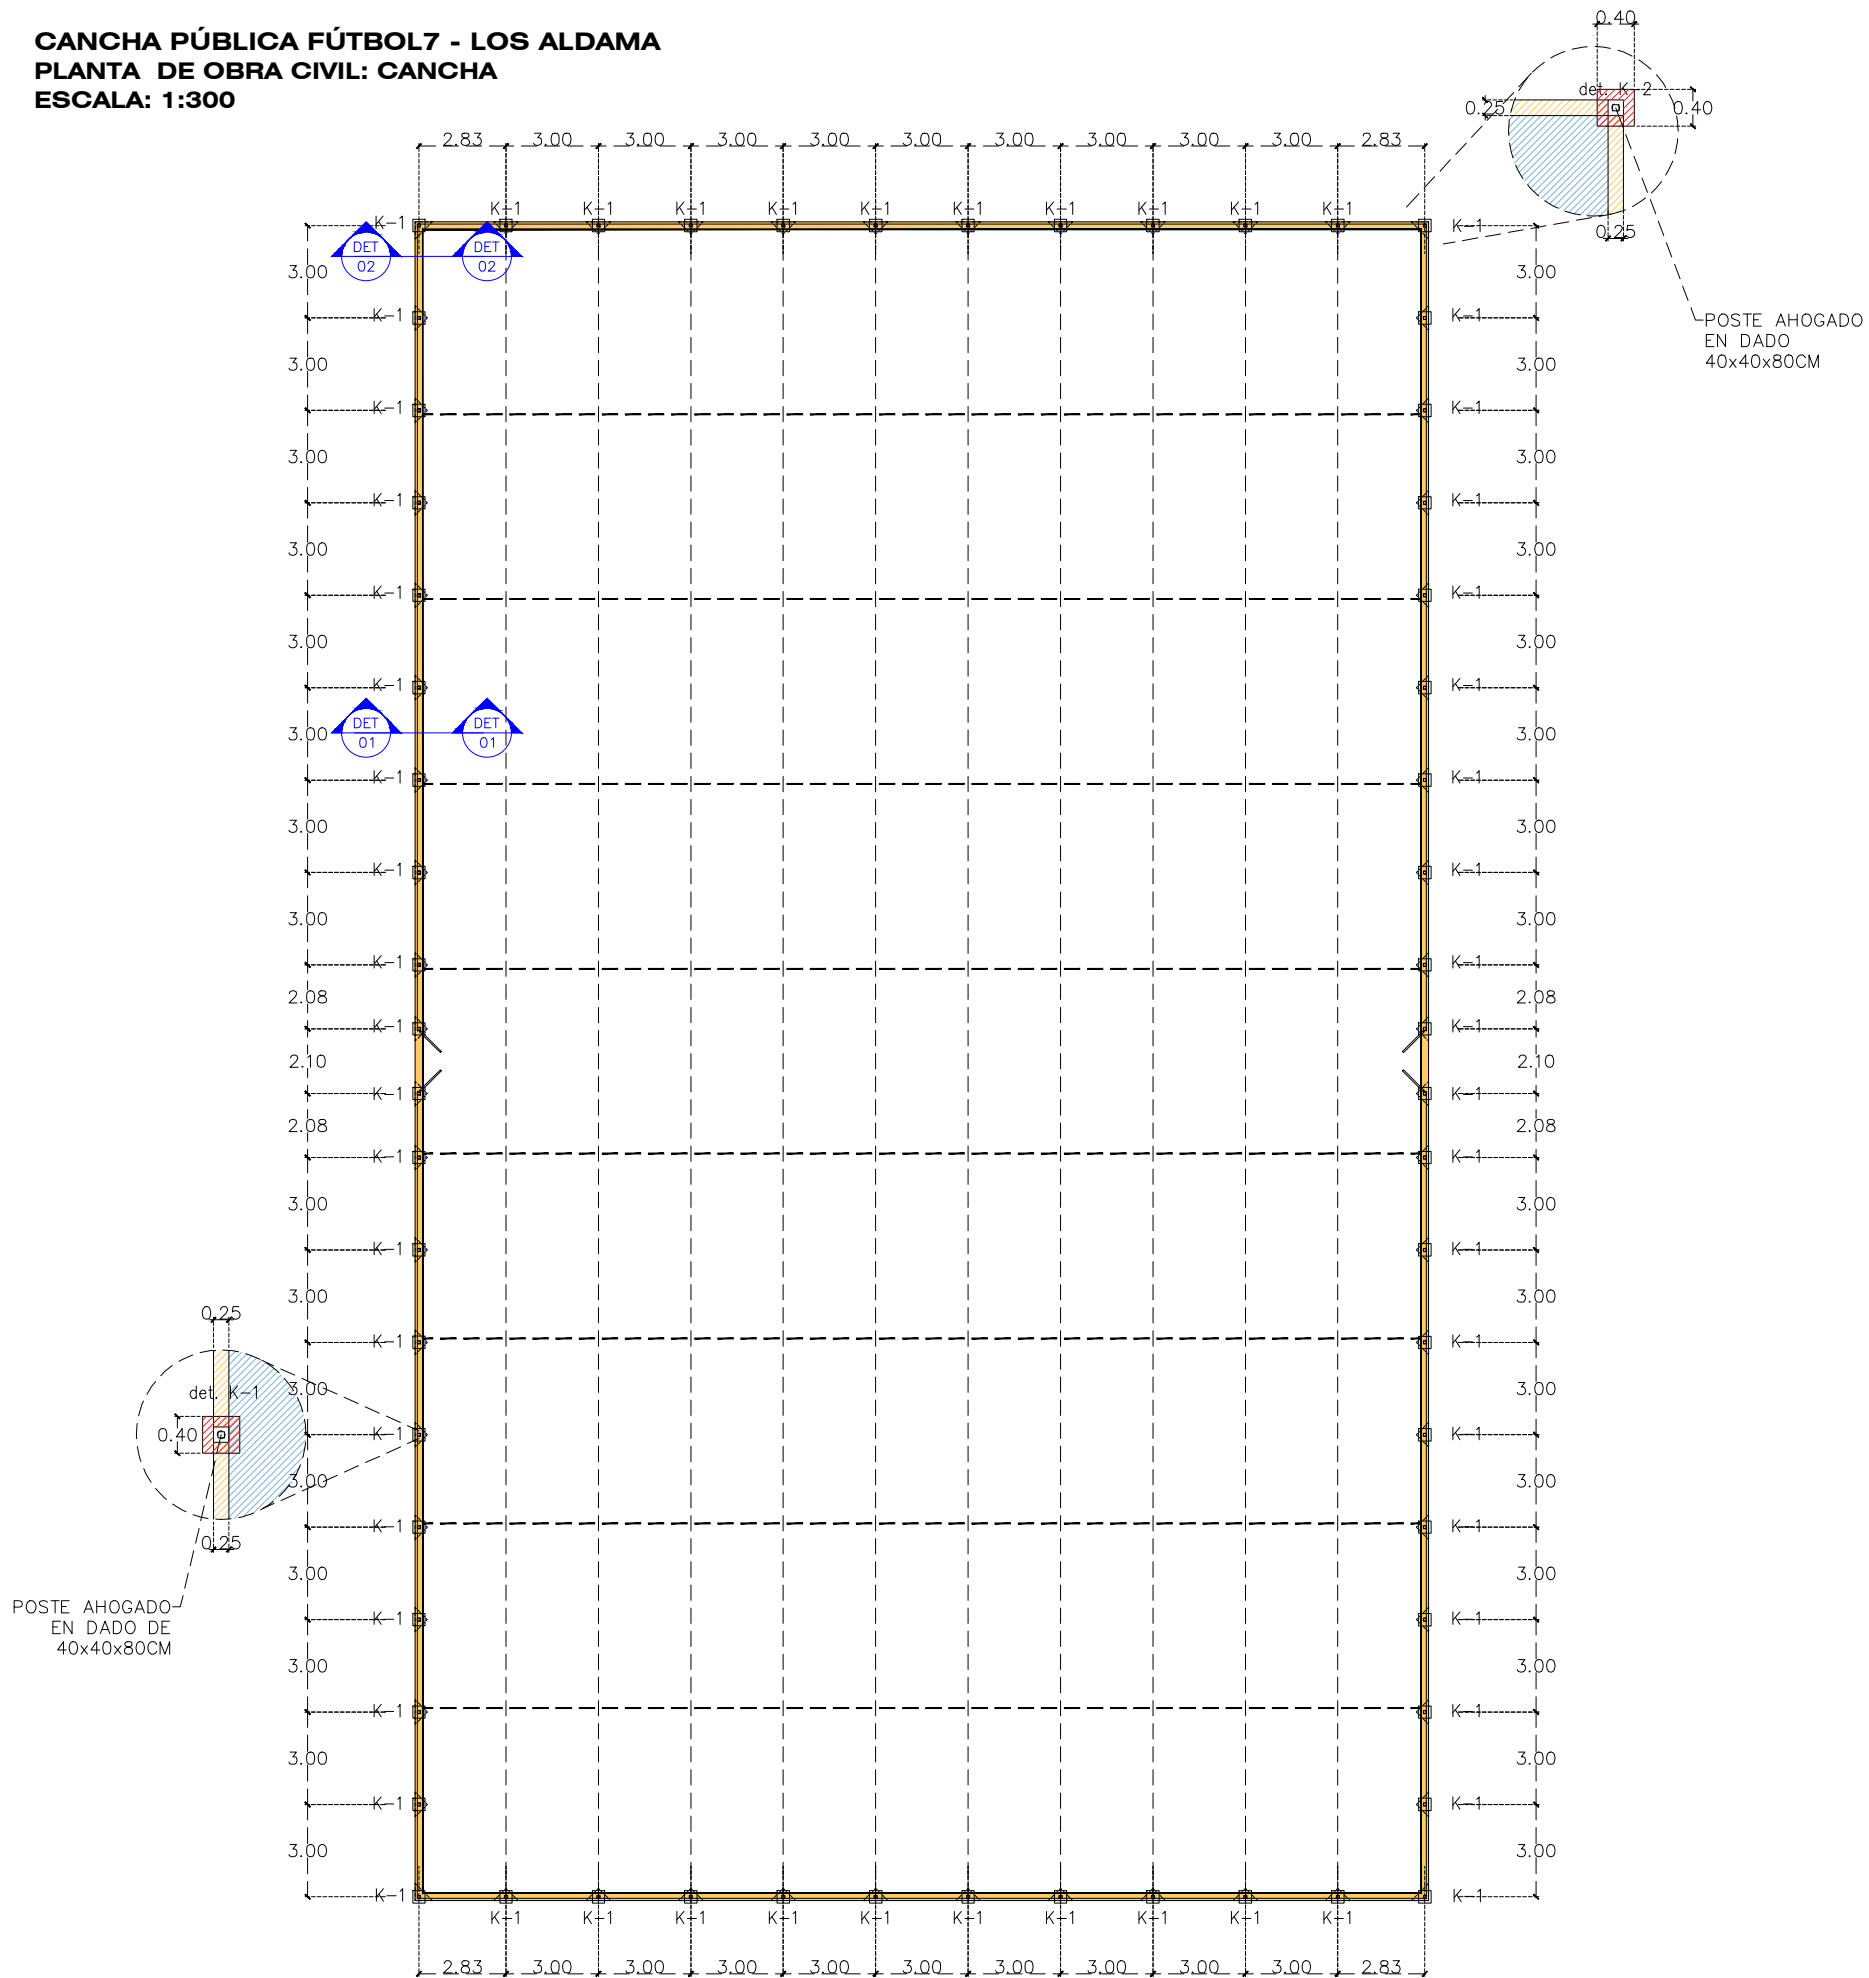

DADO DE CIMENTACION
CON DALA: K1
CORTE EN PLANTA

DADO DE CIMENTACION
AISLADO : K-1
CORTE EN PLANTA

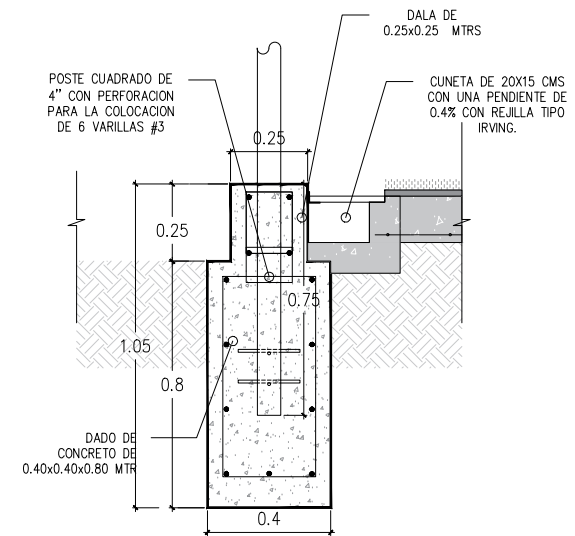

DADO DE CIMENTACION: DET-01
CORTE EN ELEVACION

TABLA DE CIMENTACION DE CANCHA		
NOTA CLAVE	DESCRIPCION	CANTIDAD
K-2	DADO PARA LUMINARIA BASE 0.70X0.70M CORONA 0.48X0.48M ALTURA 0.60M.	4 PZAS
R-1	REGISTRO TIPO CUBRETA DE 30 X 40 CM DE PROFUNDIDAD PARA CONTROL DE LUMINARIA	12 PZAS



DEPENDENCIA NORMATIVA



PROYECTO

CONSTRUCCIÓN DE CANCHA PÚBLICA FÚTBOL7 EN MUNICIPIO DE LOS ALDAMA

LOS GUERRA - LOS HERRERA, EL BARRIO,
MUNICIPIO LOS ALDAMA, NUEVO LEÓN

NOMENCLATURA

NPT	NIVEL DE PISO TERMINADO
NB	NIVEL DE BAQUETA
NC	NIVEL DE CALLE
NJ	NIVEL DE JARDÍN

SIMBOLOGÍA GENERAL



EJE

NIVEL DE PISO
TERMINADO (PLANTA)

NOTAS:

1. LA PLANIA ARQUITECTÓNICA DE RESECCIONES SURCANTAS.
2. REALIZAR LOS ESTUDIOS HIDROLÓGICOS E HIDRÁULICOS CORRESPONDIENTES PARA LA ZONA. NO SE GARANTIZA O SUPONE UN SITIO LIBRE DE RIESGOS HIDROMETEOROLÓGICOS.
3. VERIFICAR EN CAMPO NIVELES Y PENDIENTES DE PROYECTO EN CASO DE NO CUMPLIR CON LO MARCADO EN EL PROYECTO POR COMPROBACIÓN PROPRIA DEL DISEÑO. SE DEBERÁ AJUSTAR LOS NIVELES EN CAMPO, AJUSTANDO LAS PENDIENTES MÁXIMAS AL 6.0 % (0.006) Y ALTURA MÁXIMA DE CORDONES DE BANQUETA A 15 CM. EN SU DEFECTO, VERIFICAR CON DEPENDENCIA SUPERVISORA EL AJUSTE DE NIVELES.
4. EN CASO DE AFECTAR PARTES DE REGISTROS PLUVIALES, REJILLAS, SANITARIOS, AGUA POTABLE, ELÉCTRICOS, TELECOMUNICACIONES, ENTRE OTROS, SE DEBERÁ RE-NIVELAR A NIVEL DE PROYECTO SE DEBERÁ GARANTIZAR LAS PROFUNDIDADES MÍNIMAS CON BASE EN LAS ESPECIFICACIONES DE CADA ORGANISMO OPERADOR.
5. REALIZAR LIMPIEZA Y DESAZOLADO DE OBRAS PLUVIALES AFECTADAS POR PROYECTO. LA LIMPIEZA Y DESAZOLADO COMPRENDE LA LIMPIEZA EN LA SUPERFICIE E INTERIOR DE BORNALLES DE FISO, BANQUETA, COMBINADOS Y CUALQUIER OBRA HIDRÁULICA COMPRENDIDA EN EL ÁREA DE PROYECTO.
6. LAS OBRAS PLUVIALES PROPUESTAS PERMITEN MITIGAR LOS EFECTOS QUE CAUSAN LAS VENTOSAS HIDROMETEOROLÓGICAS, NO OBTANTE, NO SOLUCIONAN LA PROBLEMÁTICA EXISTENTE EN LA ZONA. POR LO TANTO, SE DEBERÁ REVISAR EL ESTUDIO HIDROLÓGICO E HIDRÁULICO.

REV	FECHA	COMENTARIOS
1	07/06/2023	PROYECTO GEOMETRICO

RESPONSABLE DE PROYECTO

DEPENDENCIA NORMATIVA

CLAVE

N/A

LAFUT7-
OCV-03



NOMBRE DE PLANO

PLANTA DE OBRA CIVIL

NOTA:

ESTE PROGRAMA ES DE CARÁCTER PÚBLICO, NO ES PATROCINADO, NI PROMOVIDO POR PARTIDO POLÍTICO ALGUNO Y SUS RECURSOS PROVIENEN DE LOS IMPUESTOS QUE PAGAN TODOS LOS CONTRIBUYENTES. ESTÁ PROHIBIDO EL USO DE ESTE PROGRAMA CON FINES POLÍTICOS, ELECTORALES, DE LUCRO Y OTROS DISTINTOS A LOS ESTABLECIDOS.

