

CANCHA PÚBLICA FÚTBOL7 - LOS ALDAMA
PLANTA DE OBRA CIVIL: CANCHA
ESCALA: 1:300



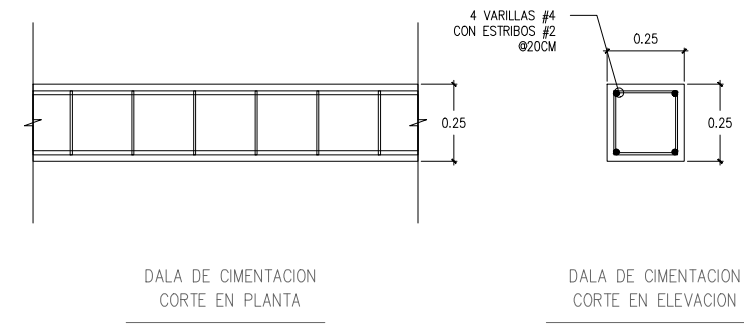


TABLA DE CIMENTACION DE MALLA CICLÓNICA PERIMETRAL y MALLA DE NYLON		
NOTA CLAVE	DESCRIPCION	CANTIDAD
K-1	CIMENTACION AISLADA PARA POSTE DE 4 METROS (General)	60 PZAS
D-01	DALA DE CIMENTACIÓN 25 X 25 CMS	175.0 ML

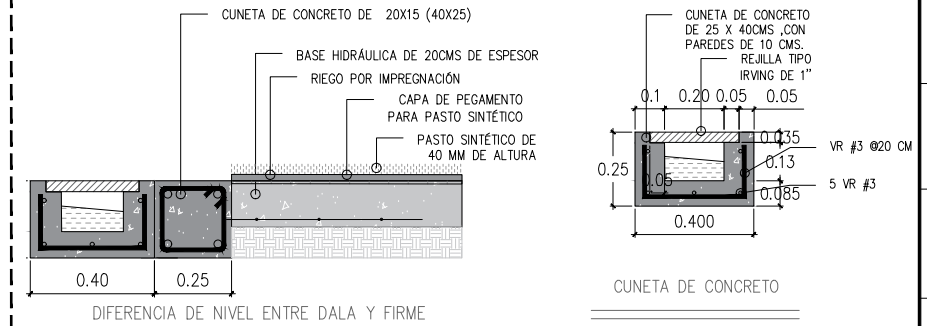

DEPENDENCIA NORMATIVA

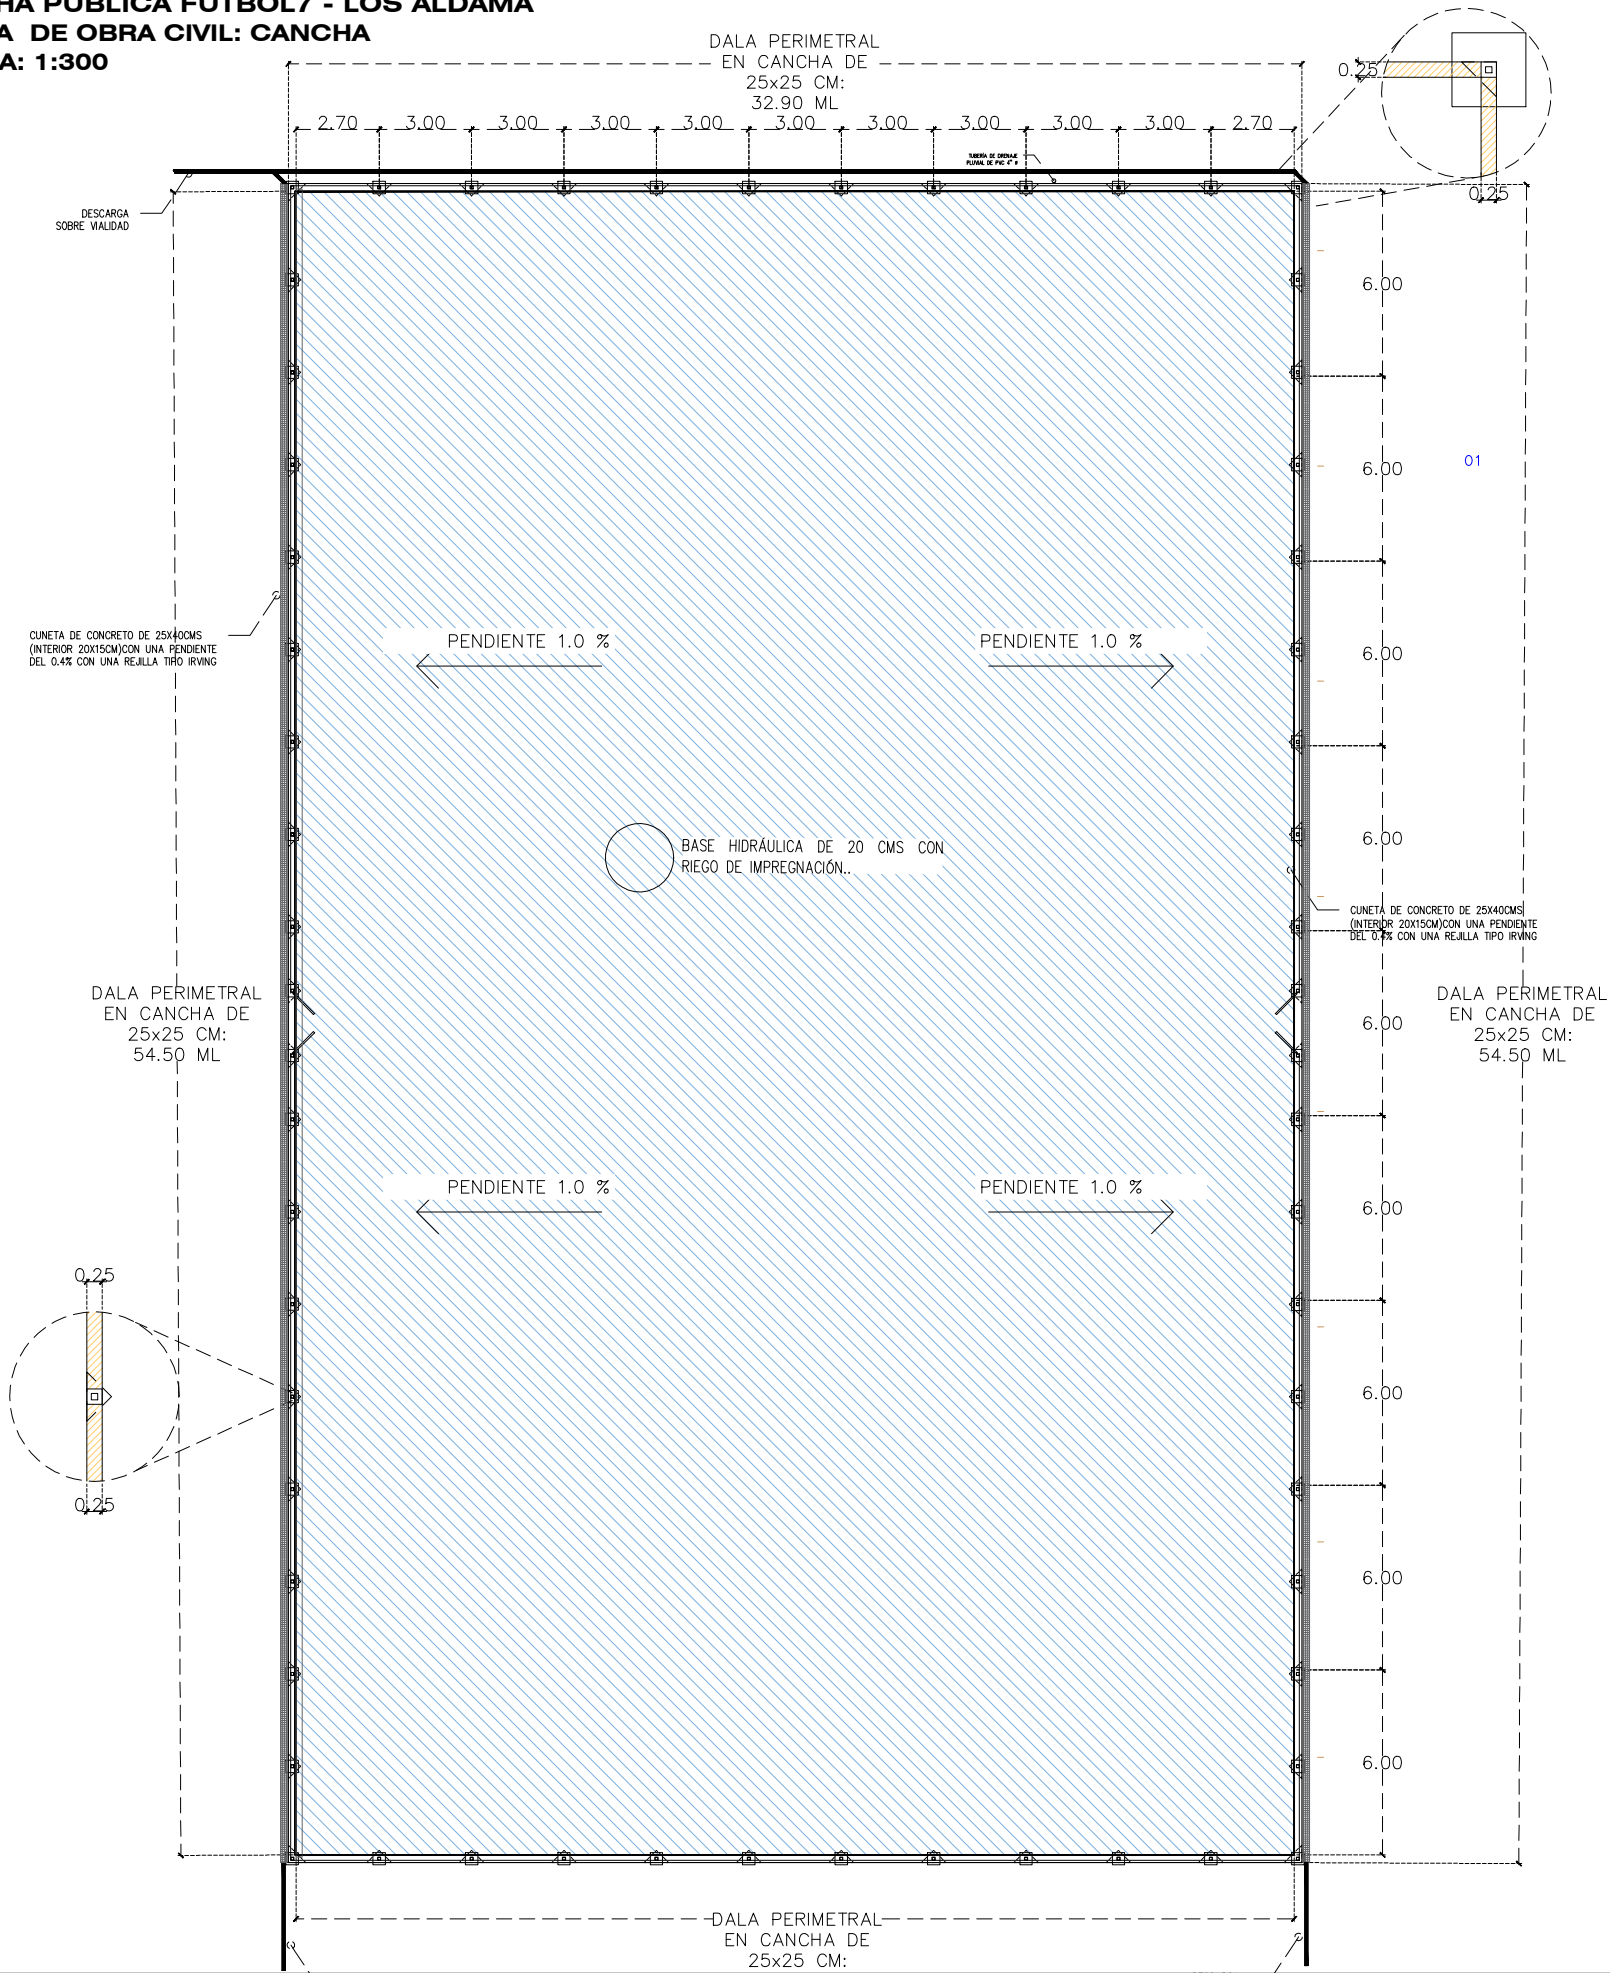

PROYECTO

CONSTRUCCIÓN DE CANCHA PÚBLICA FÚTBOL7 EN MUNICIPIO DE LOS ALDAMA

LOS GUERRA - LOS HERRERA, EL BARRIO,
MUNICIPIO LOS ALDAMA, NUEVO LEÓN

NOMENCLATURA

NPT	NIVEL DE PISO TERMINADO
NB	NIVEL DE BAQUETA
NC	NIVEL DE CALLE
NJ	NIVEL DE JARDÍN

SIMBOLOGÍA G



EJE

NIVEL DE PISO
TERMINADO (PLANTA)

DTAS:

2. LA PLANIMETRÍA/ARQUITECTÓNICA SOBRE TUSAS PLANTAS.
3. REALIZAR LOS ESTUDIOS HIDROLÓGICOS E HIDRÁULICOS CORRESPONDIENTES PARA LA ZONA. NO SE GARANTIZA O SUPONE UN SITIO LIBRE DE RIESGOS HIDROMETEOROLÓGICOS.
4. VERIFICAR EN CAMPO NIVELES Y PENDIENTES DE PROYECTO, EN CASO DE CAMBIAR CON LOS DÍAMOS EN EL PRIMER MES POR CONDICIONES PROPRIAS DE LA ZONA. SE DEBERÁ AJUSTAR LOS NIVELES EN CAMPO AJUSTANDO LAS PENDIENTES MÁXIMAS AL 6.0 % (0.06 Y ALTURA MÁXIMA DE CORDONES DE BANQUETA A 15 CM. EN SU DEFEITO, VERIFICAR CON DEPENDENCIA SUPERVISORA EL AJUSTE DE NIVELES.
5. EN CASO DE AFECTAR PANTAS DE REGISTROS PLUVIALES, REJILLAS, SANITARIOS, AGUA POTABLE, ELÉCTRICOS, TELECOMUNICACIONES, ENTRE OTROS SE DEBERÁ REAJUSTAR A NIVEL DE PROYECTO. SE DEBERÁ GARANTIZAR LAS PROFUNDIDADES MÍNIMAS CON BASE EN LAS ESPECIFICACIONES DE CADA ORGANISMO OPERADOR.
6. REALIZAR LIMPIEZA Y DESAZOLADO DE OBRAS PLUVIALES AFECTADAS POR PROYECTO. LA LIMPIEZA Y DESAZOLADO COMPRENDE LA LIMPIEZA EN LA SUPERFICIE E INTERIOR DE LOS DÍAMOS DEL RÍO, BANQUETAS, CORDONES Y EL QUOTER OBRAS HIDRÁULICA COMPRENDIDA EN EL ÁREA DE PROYECTO.
7. LAS OBRAS PLUVIALES PROPUESTAS PERMITEN MITIGAR LOS EFECTOS QUE LA CLIMACIÓN Y LOS EVENTOS HIDROMETEOROLÓGICOS. NO OBTANTO, NO SOLUCIONAN LA PROBLEMÁTICA EXISTENTE EN LA ZONA. POR LO TANTO, SE DEBERÁ REVISAR EL ESTUDIO HIDROLÓGICO E HIDRÁULICO.

REV	FECHA	COMENTARIOS
1	07/06/2023	PROYECTO GEOMETRICO

RESPONSABLE DE PROYECTO

DEPENDENCIA NORMATIVA

CLAVE

N/A

LAFUT7-
OCV-02

NOMBRE DE PLANO

PLANTA DE OBRA CIVIL

NOTA:

ESTE PROGRAMA ES DE CARÁCTER PÚBLICO, NO ES PATROCINADO, NI PROMOVIDO POR PARTIDO POLÍTICO ALGUNO Y SUS RECURSOS PROVIENEN DE LOS IMPUESTOS QUE PAGAN TODOS LOS CONTRIBUYENTES. ESTÁ PROHIBIDO EL USO DE ESTE PROGRAMA CON FINES POLÍTICOS, ELECTORALES, DE LUCRO Y OTROS DISTINTOS A LOS ESTABLECIDOS.

