



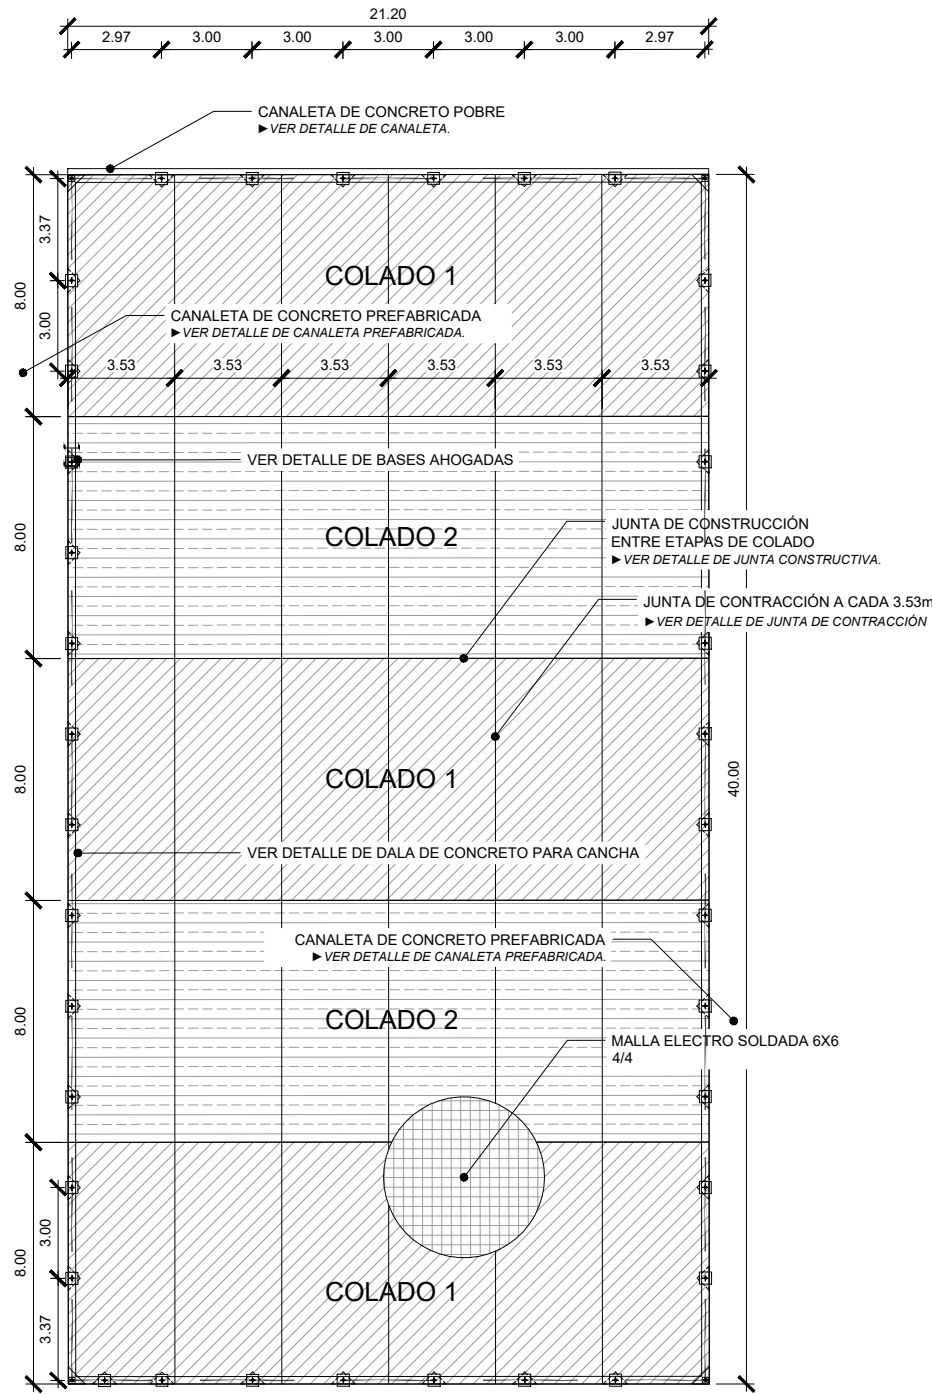


FIRME DE CONCRETO CANCHA FÚTBOL 5
ESCALA 1:250


DETALLES CONSTRUCTIVOS

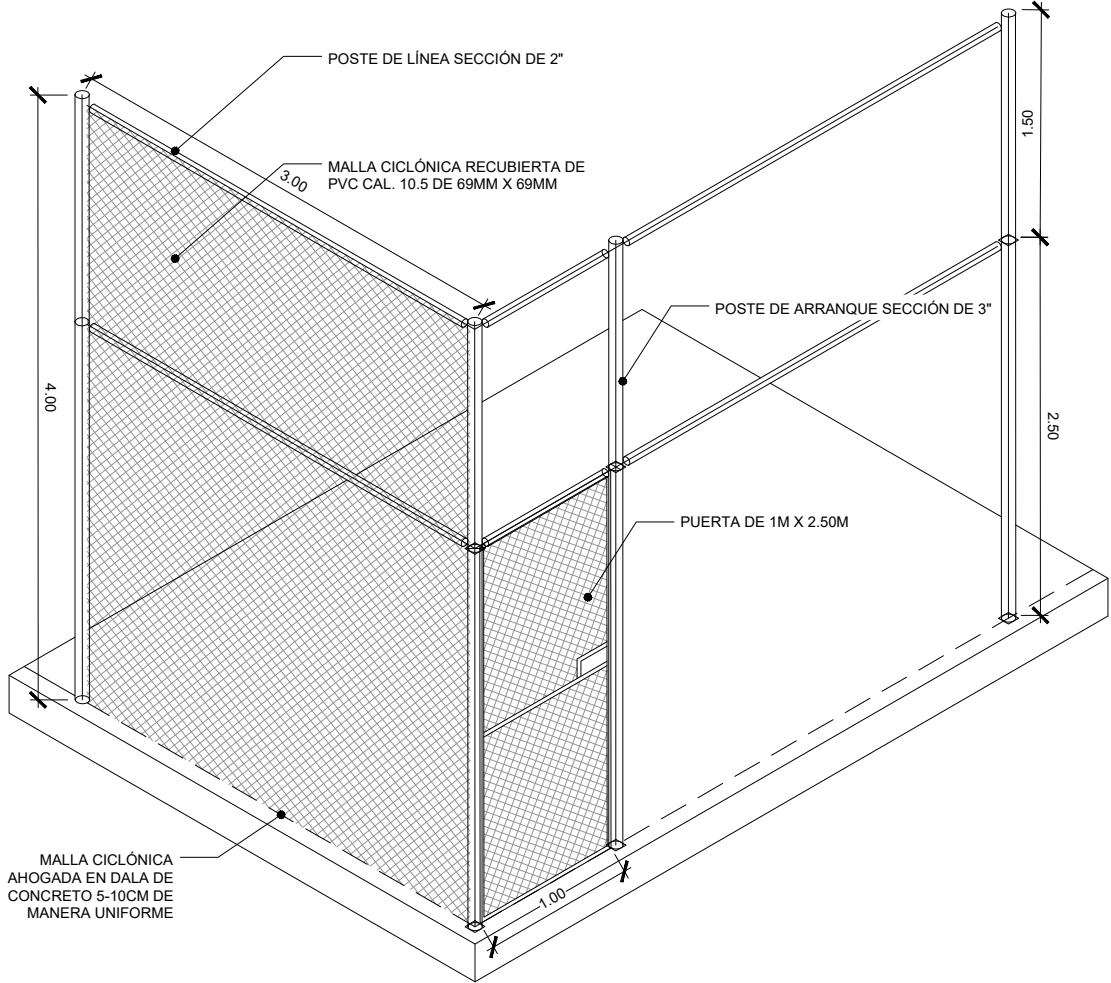

ISOMETRÍA ESTRUCTURA DE MALLA CICLÓNICA
ESCALA 1:50

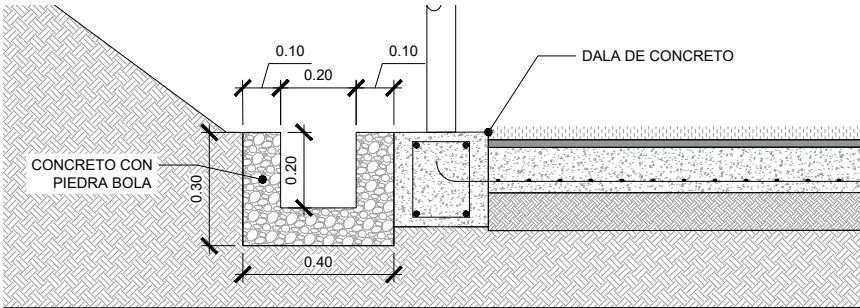

CANAleta DE CONCRETO POBRE CICLÓPEO
ESCALA 1:20

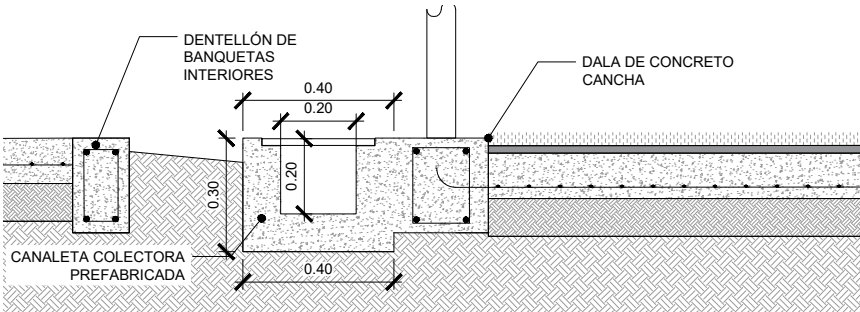

CANAleta DE CONCRETO PREFABRICADA
ESCALA 1:20

OBRA CIVIL – CANCHA DE FÚTBOL 5			
SIMBOLOGÍA	DESCRIPCION	UNIDAD	CANTIDAD
	FIRME DE CONCRETO DE 12CM DE ESPESOR, CONCRETO PREMEZCLADO FC=200 Kg/CM2, TAMAÑO MÁXIMO DE AGREGADO DE 19 MM, REFORZADO CON MALLA ELECTROSOLDADA 6X6- 10/10 Y JUNTAS DE DILATACIÓN CADA 3.53MTS ELABORADAS CON DISCO.	M2	817.65
	DALA PERIMETRAL DE CONCRETO ARMADO DE 25 X 25 CM, CONCRETO PREMEZCLADO FC=200Kg/CM2, TAMAÑO MÁXIMO DE AGREGADO DE 19 MM.	ML	121.40
OBRA CIVIL – CANCHA DE FÚTBOL 5 MALLA CICLÓNICA			
SIMBOLOGÍA	DESCRIPCION	UNIDAD	CANTIDAD
	CIMENTACIÓN DE 40X40CMX80CM DE CONCRETO PARA POSTE DE GALVANIZADO AHOGADO A 75CM, CONCRETO PREMEZCLADO FC=200Kg/CM2, TAMAÑO MÁXIMO DE AGREGADO DE 19 MM.	PZA	41
	MALLA CICLÓNICA PVC. CAL 10.5 ABERT 69 ALT. 2.50 . SE UTILIZARÁN 2 TRAMOS PARA COMPLETAR LA ALTURA DE 4M DE PROYECTO.	ML	121.40
	PUERTA INST 1.00 X 2.50 M. PVC	PZA	1
OBRA CIVIL – CANCHA DE FÚTBOL 5 CANALETA PREFABRICADA			
SIMBOLOGÍA	DESCRIPCION	UNIDAD	CANTIDAD
	CANAL DRAINTLINE 100 DE CONCRETO POLIMÉRICO CON REJILLA DE PLÁSTICO NEGRO MICROGRIP.	ML	80