


REHABILITACION COMEDOR DE CASA DEL ADULTO MAYOR

CHINA, NUEVO LEON

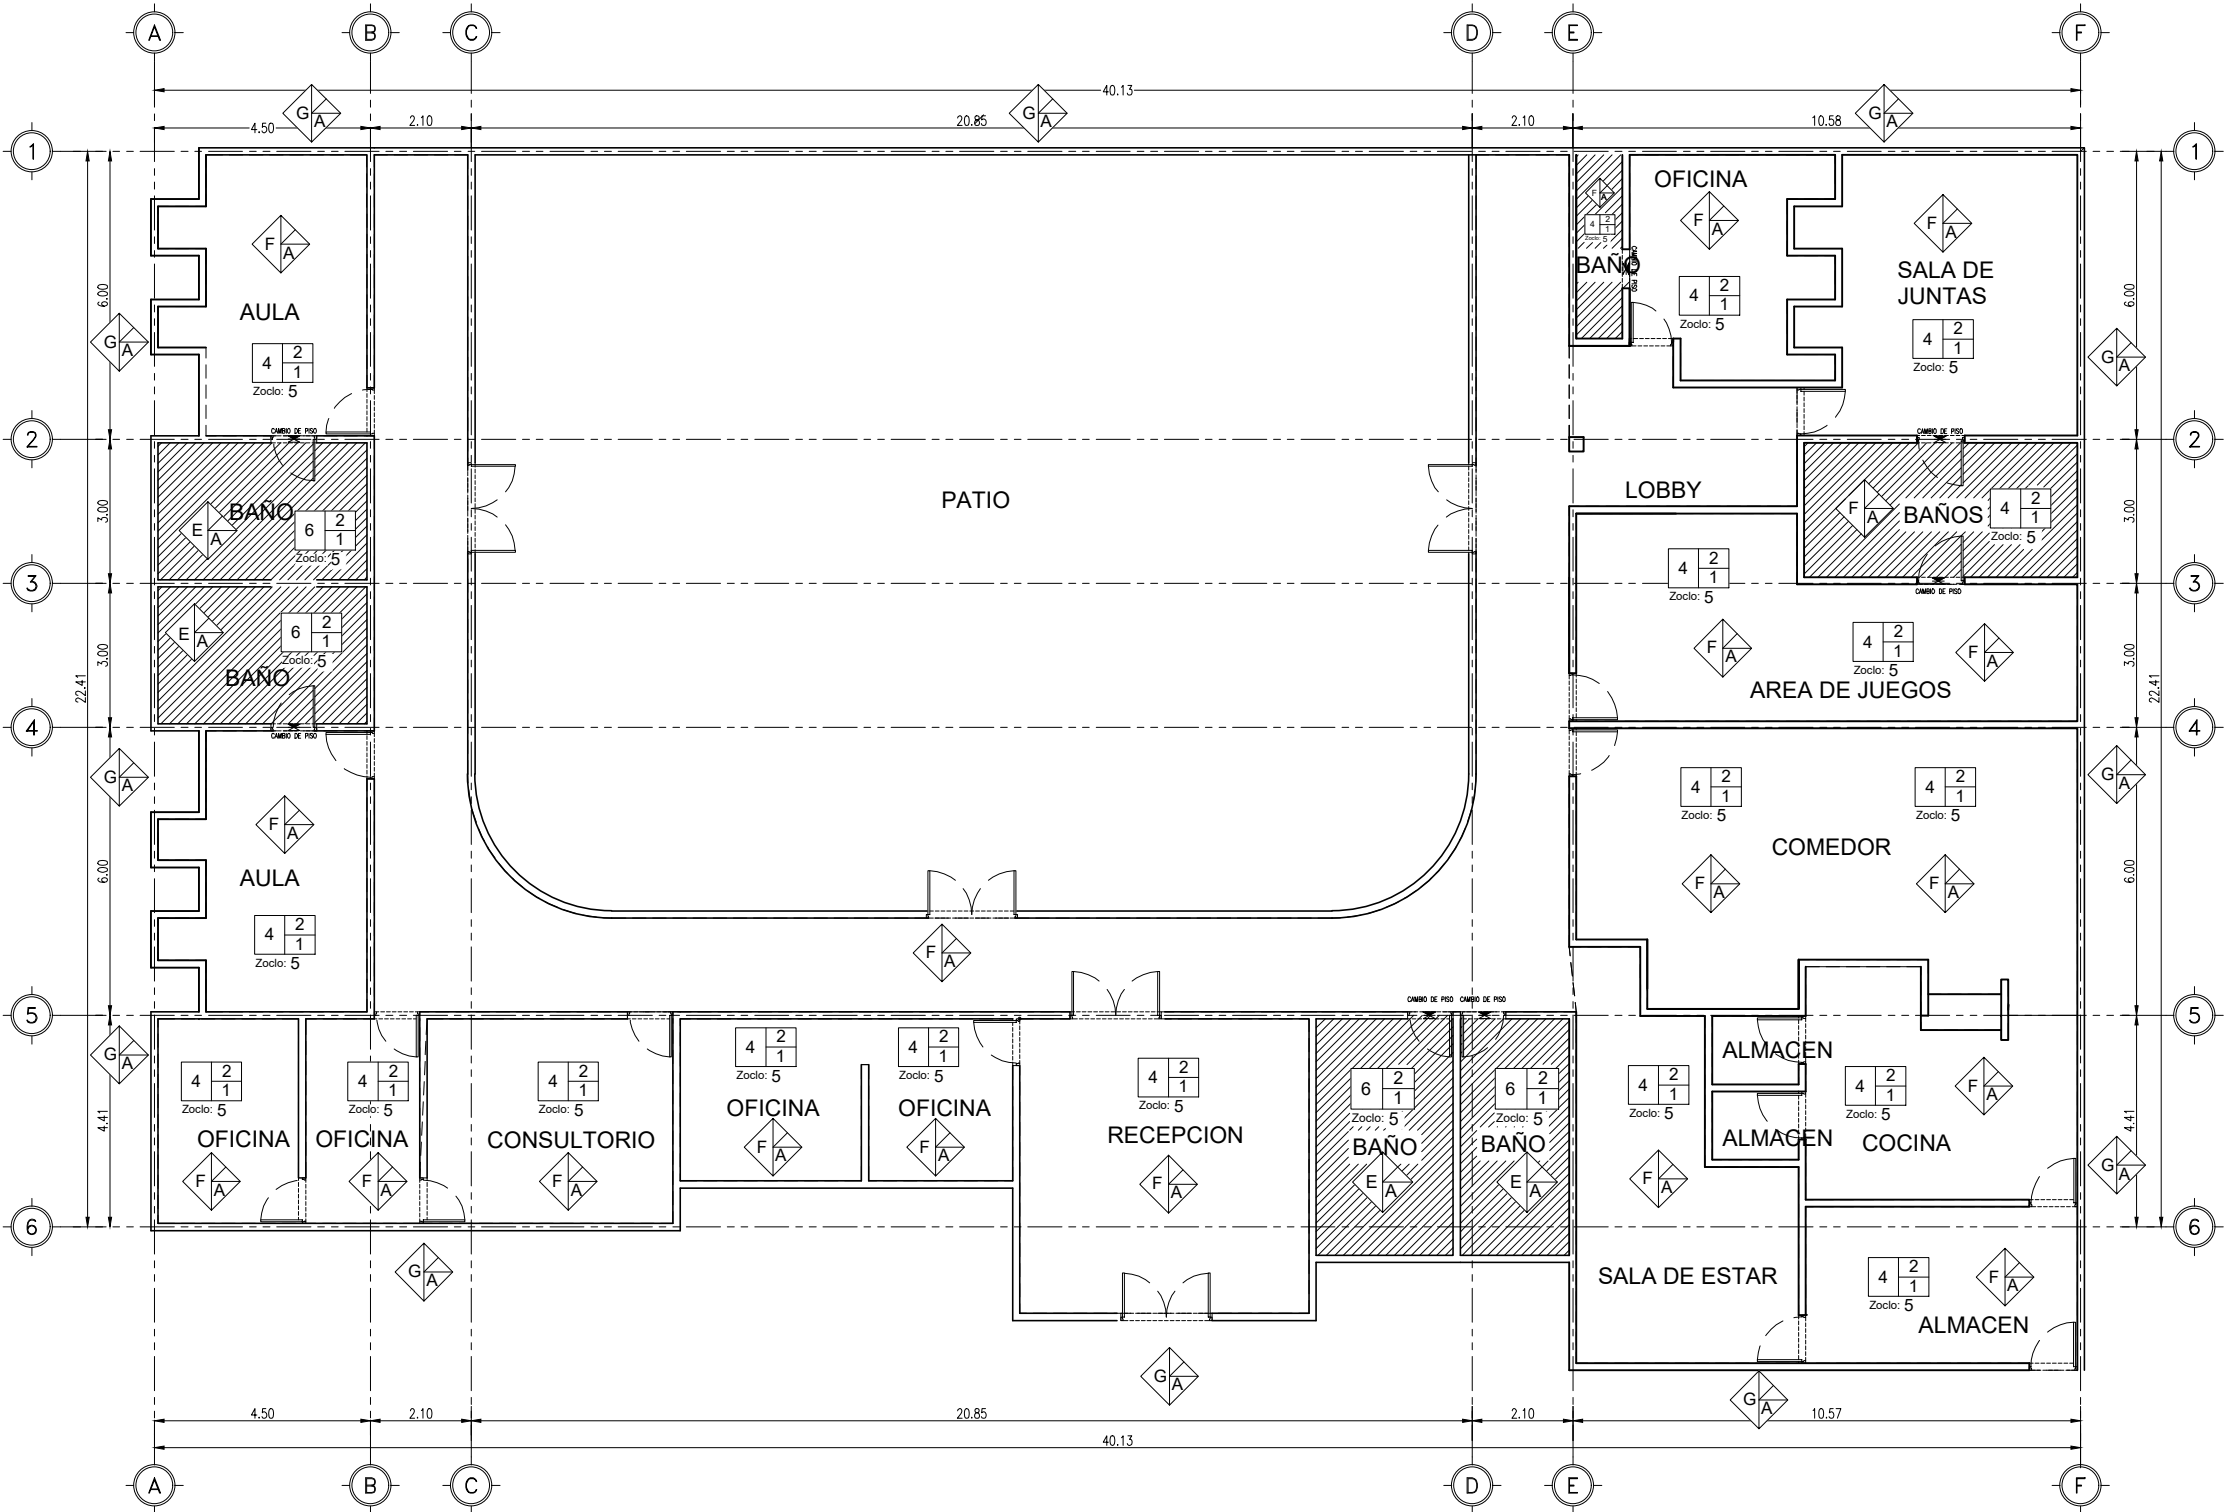

PLANO DE ACABADOS
ESCALA: 1:150

1	2	1.- ACABADO FINAL
3		2.- ACABADO INICIAL
		3.- BASE O SUSTRATO
Zoclo:		SIMBOLOGIA
		◻ CAMBIO DE PISO
		◻ CAMBIO DE ACABADO EN MURO
		◻ CAMBIO DE ZOCLO

ACABADOS PISOS	
BASE/SUSTRATO	
1.- FIRME DE CONCRETO EXISTENTE.	
ACABADO INICIAL	
2.- EMPASTADO CON MORTERO CEMENTO ARENA 1:4 ACABADO FINO, MÁX. 3 CM DE ESPESOR PARA RECIBIR PISO. EXISTENTE	
ACABADO FINAL	
3.- -	
4.- MANTENIMIENTO, LIMPIEZA Y PULIDO DE PISO CERAMICO	
5.- ZOCLO DE VINIL COLOR OSTION MODELO: ESTANDAR DE 7 CM. MARCA NOVA PISOS MEX	
6.- PISO PORCELANICO MARCA INTERCERAMIC MODELO SOLARIS ESTILO MARMOL COLOR BLANCO O EQUIVALENTE, MEDIDAS 60X60 CM RECTIFICADO. BOQUILLA SUGERIDA POR PROVEEDOR DE PISO. COLOCADO CON ADESIVO MARCA CREST O EQUIVALENTE DE 1 CM DE ESPESOR COLOCADO A 2 CM DE SEPARACION	

A	B	A.- ACABADO FINAL
C		B.- ACABADO INICIAL
		C.- BASE O SUSTRATO

ACABADOS MUROS	
BASE/SUSTRATO	
A.- MURO DE BLOCK Y/O COLUMNA DE CONCRETO EXISTENTE.	
B.- MURO DE BLOCK DE CONCRETO 15X20X40 EXISTENTE	
C.- ESCAPARATE CRISTAL EXISTENTE	
ACABADO INICIAL	
D.- APLANADO DE YESO-AGUA DE ESPESOR PROMEDIO DE 2 CM. EN MUROS PLOMEADO Y MUESTREADO.	
ACABADO FINAL	
E.- CERAMICO CON MEDIDAS DE 30X30 CM COLOR OSTION, COLOCADO CON MORTERO ADHESIVO, CON BOQUILLAS A 0.5CM RELLENAS DE MORTERO EMBOQUILLADOR, COLOR BLANCO, SOBRE YESO	
F.- PINTURA VINILICA MCA. COMEX A 2 MANOS 1 BASE DE SELLADOR PRIMARIO. COLOR OSTION	
G.- PINTURA VINILICA MCA. COMEX A 2 MANOS 1 BASE DE SELLADOR PRIMARIO. COLOR CADMIO	
◻	PISO NUEVO
◻	MANTENIMIENTO



EL GOBIERNO DEL
NUEVO LEÓN

DEPENDENCIA NORMATIVA



SECRETARÍA DE DESARROLLO SOCIAL

PROYECTO

**CASA DE DIA
ADULTO MAYOR**

MUNICIPIO DE CHINA, N.L.

NOMENCLATURA

NPT	NIVEL DE PISO TERMINADO
NB	NIVEL DE BAQUETA
NSLE	NIVEL SUPERIOR DE LOSA DE ENTREPISO
NLE	NIVEL INFERIOR DE LOSA DE ENTREPISO
NSLA	NIVEL SUPERIOR DE LOSA DE AZOTEA
NILA	NIVEL INFERIOR DE LOSA DE AZOTEA
NJ	NIVEL DE JARDIN
NC	NIVEL DE CALLE
NP	NIVEL DE PRETIL

SIMBOLOGÍA GENERAL

	CAMBIO DE NIVEL
	EJE
	NIVEL DE PISO TERMINADO (PLANTA)
	NIVEL DE PISO TERMINADO (ELEVACIÓN)
	ETIQUETA DE ELEVACION EXTERIOR
	SECCIÓN GENERAL

NOTAS GENERALES

- TODAS LAS ACOTACIONES Y NIVELES EN METROS.
- LA PLANTA ARQUITECTÓNICA DEBE SOBRE LAS PLANTAS.
- ESTE PLANO DEBE VERIFICARSE CON LOS CORRESPONDIENTES DE INSTALACIONES Y ESTRUCTURALES. CUALQUIER DISCREPANCIA DEBEA CONSULTARSE CON LA DIRECCIÓN DE OBRA.
- EL CONTRATISTA DEBE REVISAR EN EL LUGAR DE LA OBRA, ANTES DE EJECUTAR LAS DIMENSIONES Y NIVELES INDICADOS EN ESTE PLANO, DEBENDO SOMETER A LA DIRECCIÓN DE OBRA CUALQUIER DIFERENCIA QUE LE LLEGUE.
- EL CONSTRUCTOR DE OBRA DEBE VERIFICAR CONTINUAMENTE QUE LOS PLANOS ESTÉN ACTUALIZADOS Y ASEGURAR LA CORRECTA COORDINACIÓN CON LAS OTRAS ACTIVIDADES DE LA OBRA.

REV FECHA COMENTARIOS

1	25-ABR-23	PROYECTO
---	-----------	----------

RESPONSABLE DE PROYECTO

DEPENDENCIA NORMATIVA

CLAVE

**CCH_01
ACA01**

NORTE

NOMBRE DE PLANO

**PLANTA BAJA
PLANO DE ACABADOS**

NOTA:

ESTE PROGRAMA ES DE CARÁCTER PÚBLICO, NO ES PATROCINADO, NI PROMOVIDO POR PARTIDO POLÍTICO ALGUNO Y SUS RECURSOS PROVIENEN DE LOS IMPUESTOS QUE PAGAN TODOS LOS CONTRIBUYENTES. ESTÁ PROHIBIDO EL USO DE ESTE PROGRAMA CON FINES POLÍTICOS, ELECTORALES, DE LUCRO Y OTROS DISTINTOS A LOS ESTABLECIDOS.

EL ÁREA DE PROYECTOS DE LA DIRECCIÓN DE INFRAESTRUCTURA SOCIAL, HACE ENTREGA DEL SIGUIENTE PROYECTO: "CASA DE DIA ADULTO MAYOR" - PLANO DE ILUMINACIÓN, PLANO DE ACABADOS, PLANO DE PLAFONERIA Y PLANO DE DETALLES, LOS CUALES ESTÁN SUJETOS A REVISIONES EN CAMPO POR LA DEPENDENCIA A LA QUE SE ENTREGUE.