



C. ZARAGOZA

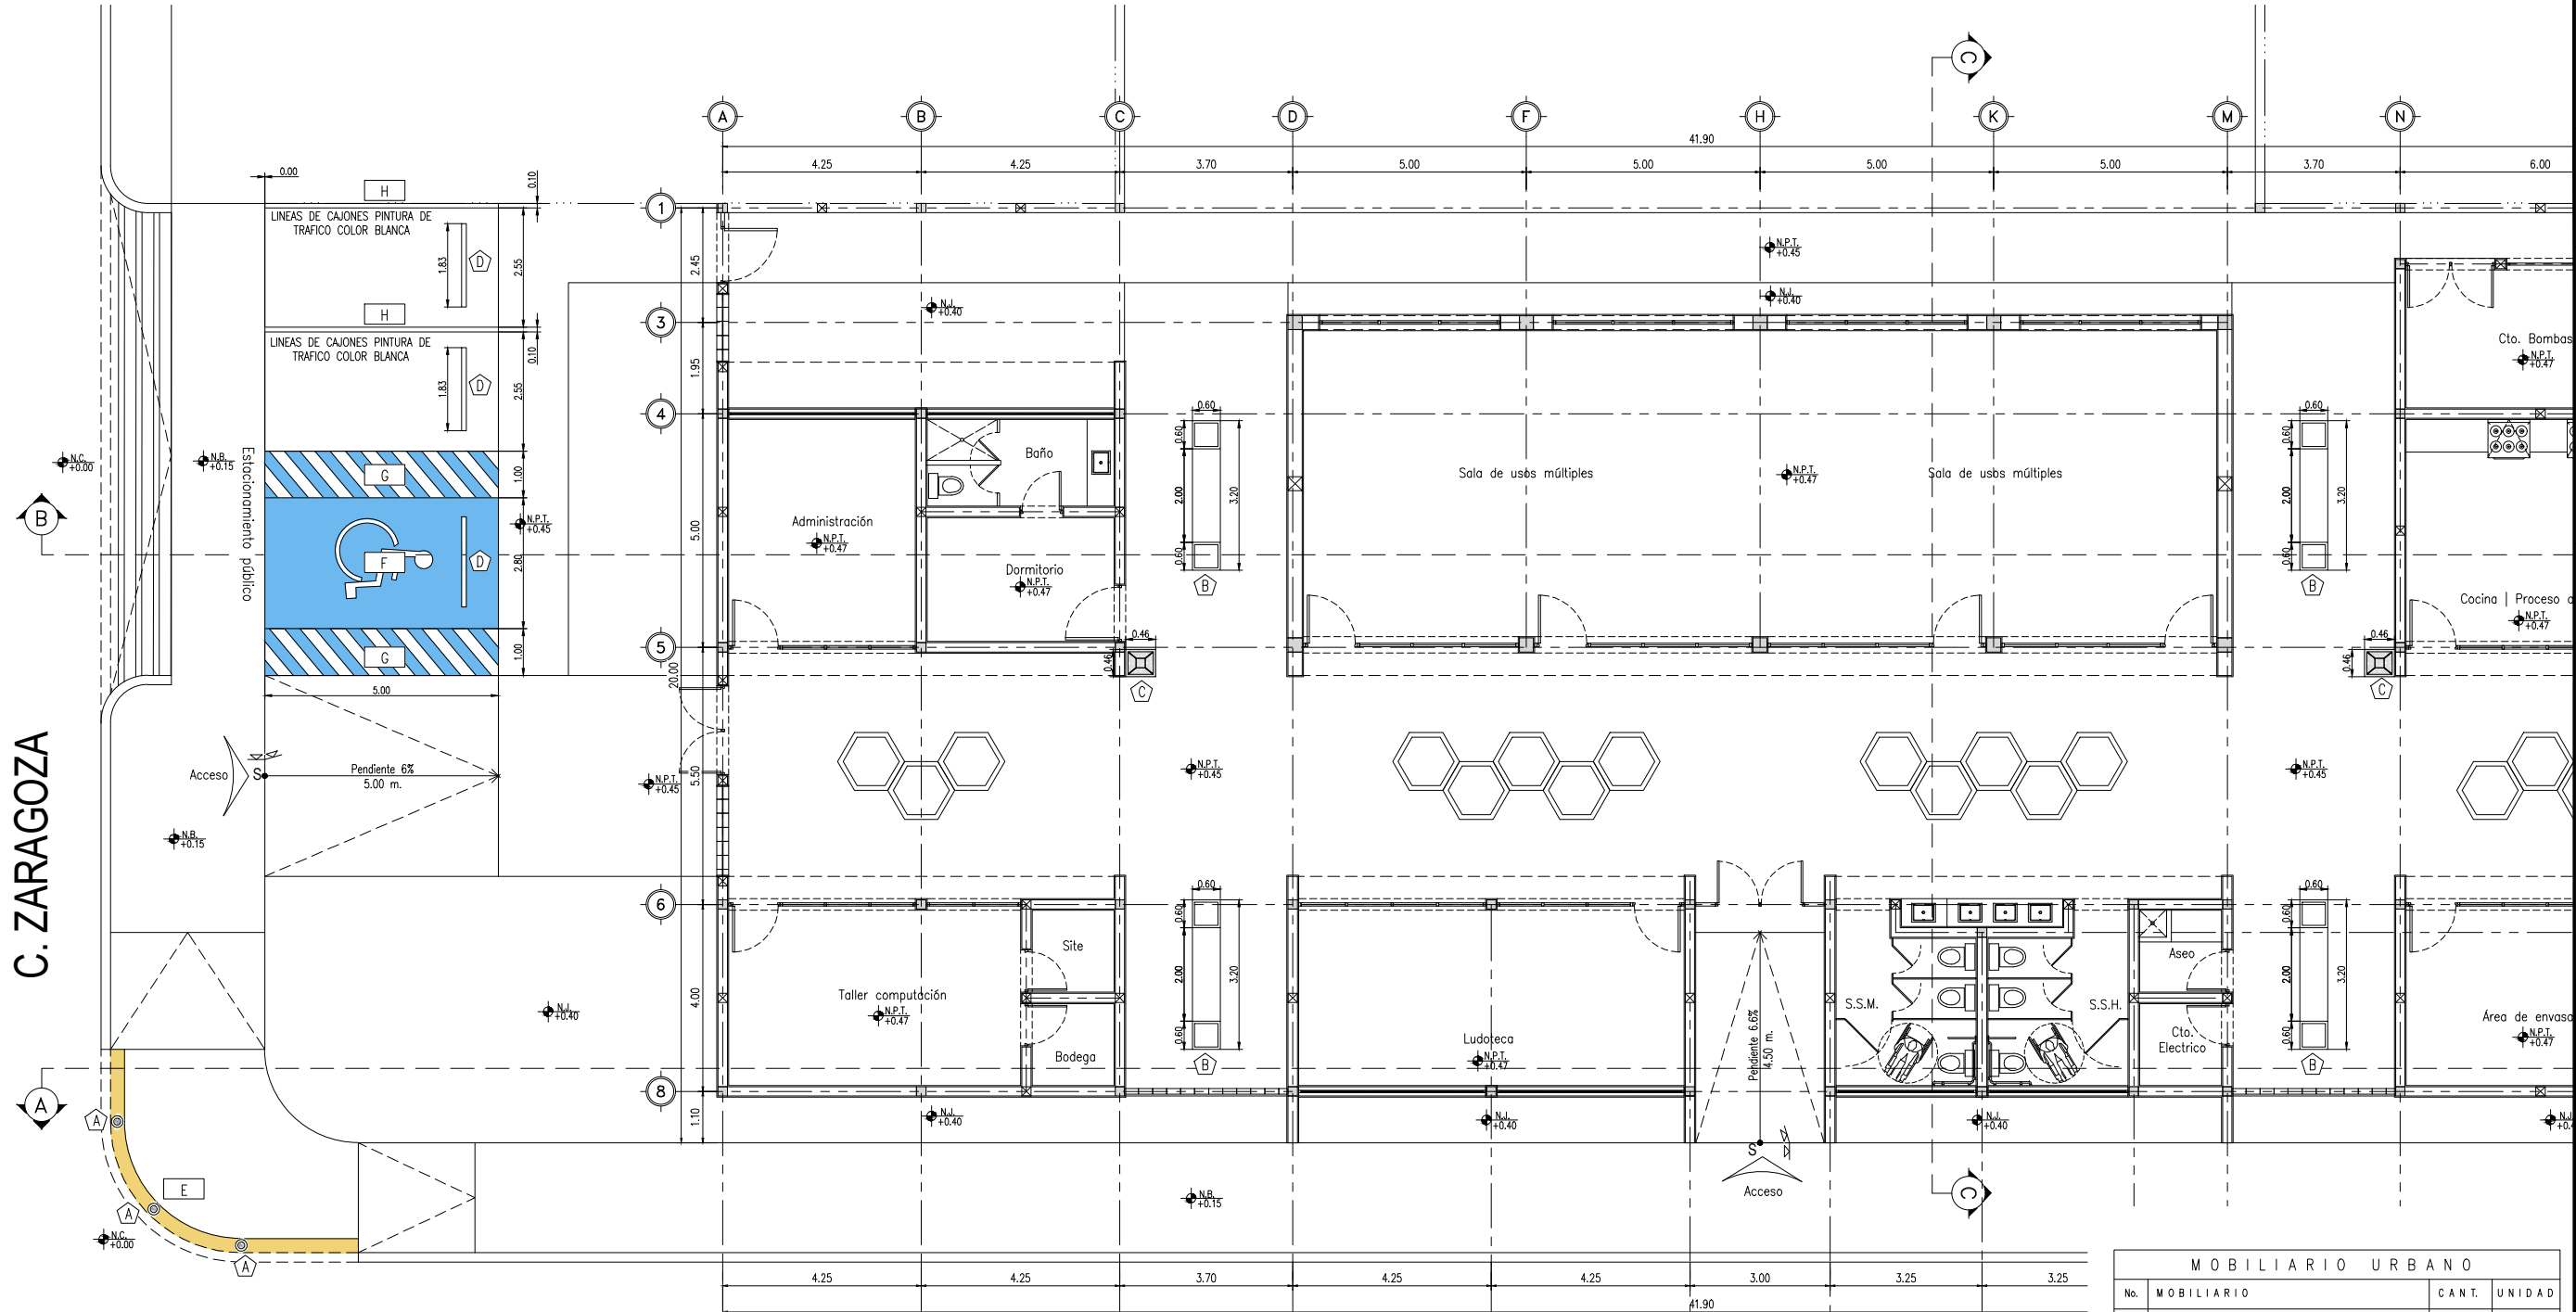


TAPA DE PLACA DE 1/4" CORTADA Y BISELADA
CON 4 ANCLAS SOLDADAS DE VARILLA DE 3/8"
PARA ANCLAJE.

DADO PARA ANCLAJE DE CONCRETO
ARMADO GRIS F'c=200KG/CM² DE
40X40 CMS Y 40 CMS DE ALTURA
ARMADO CON 6 VARILLAS DE 3/8" Y
ESTRIBOS DE ALAMBRE # 2 @ 10 CMS

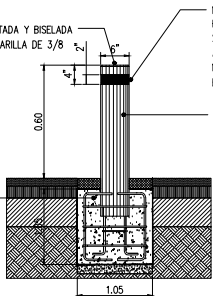


DETALLE DE BOLLARDO
SIN ESCALA

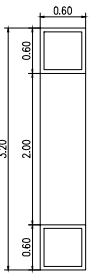

VISTA EN PLANTA

DETALLE DE MOBILIARIO | BANCAS DE CONCRETO
ESC 1:100

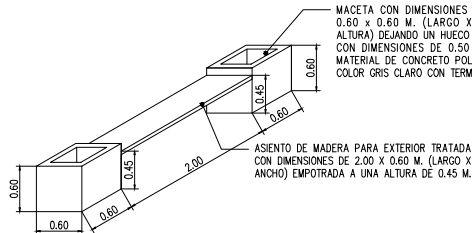

VISTA EN ISOMETRIA

ESTACIONAMIENTO

No.	MOBILIARIO	CANT.	UNIDAD
E	LOSETA TACTIL DE ADVERTENCIA MARCA BASALTIX DE 30 X 30 X 5 CM. COLOR AMARILLO.	8.25	ML
F	LOGOTIPO PARA CAJON DE PERSONAS CON DISCAPACIDAD EN AREA DE ESTACIONAMIENTO A BASE DE PINTURA LIQUIDA PARA TRAFICO COLOR AZUL Y BLANCO (5.00 X 2.80 M.)	1.00	PZA
G	PINTURA LIQUIDA PARA TRAFICO, COLOR AZUL Y BLANCO PARA RAYADO PEATONAL EN CAJON DE PERSONAS CON DISCAPACIDAD EN AREA DE ESTACIONAMIENTO.	10.00	M2
H	PINTURA LIQUIDA PARA TRAFICO, COLOR BLANCO TRANSITO PARA LINEAS DE CAJONES DE ESTACIONAMIENTO.	20.00	ML

MOBILIARIO URBANO

No.	MOBILIARIO	CANT.	UNIDAD
A	PROTECCION PEATONAL TIPO BOLLARDO A BASE DE TUBO CEDULA 40 DE 120 CMS DE LARGO Y 6" DE DIAMETRO. FABRICACION DE PAPA A BASE DE PLACA DE 1/4" CORTADA Y BISELADA. APLICACION DE PINTURA DE ESMALTE COLOR SEGUN MUESTRA AUTORIZADA. PREVIA APLICACION DE PRIMARIO ANTICORROSIVO, FRANJA REFLEJANTE DE 15 CMS DE ANCHO CON PINTURA ALQUILAUCA COLOR BLANCO Y MATERIAL REFLEJANTE (MICROESFERAS) EN LA PARTE SUPERIOR DEL ELEMENTO INCLUYE: REFUERZO 4 VARILLAS DE 3/8" Y ESTRIBOS DE ALAMBRE #2 @ 10 CMS. AHOGADO EN EL PIEZA PARA ANCLAJE A DADO DE CIMENTACION	3.00	PZA
B	BANCA A BASE DE ASIENTO DE MADERA TRATADA PARA EXTERIOR MEDIDAS: 2.00 X 0.60 M. (LARGO X ANCHO) ALTURA = 0.45 M. CON DOS MACETAS DE CONCRETO DE 0.60 X 0.60 M. (LARGO X ANCHO) ALTURA = 0.60 M. DEJANDO SU HUECO AL CENTRO CON DIMENSIONES DE 0.50 X 0.50 M. BASE DE 0.10 M. CON HUEVO PARA DESAGUE AL CENTRO. COLADO EN OBRA CON CONCRETO POLIMERICO EN COLOR GRIS CLARO TERMINADO LISO.	4.00	PZA
C	BOTE DE BASURA MARCA OPTICRETOS. MODELO DAPPER DE 0.46 X 0.46 X 0.90 M. DE ALTURA COLOR GRIS NATURAL ACABADO APARENTE.	2.00	PZA
D	TOPES DE HULE RECICLADO DE LLANTA DE ALTA RESISTENCIA DE 1.83 M. X 0.10 X 0.15 M. DE ALTURA.	3.00	PZA

CENTRO HOLISTICO NUEVA RUTA MIER Y NORIEGA
PLANTA MOB. URBANO Y ESTACIONAMIENTO
ESCALA: 1:150



DEPENDENCIA PROMOVENTE



PROYECTO

CONSTRUCCIÓN DE "CENTRO DE DESARROLLO HOLÍSTICO LA NUEVA RUTA"

C. ÁLVARO OBREGÓN Y C. ZARAGOZA, MUNICIPIO
DE MIER Y NORIEGA, N.L.

NOMENCLATURA

NPT NIVEL DE PISO TERMINADO
NB NIVEL DE BANQUETA
NC NIVEL DE CALLE
NJ NIVEL DE JARDÍN

SIMBOLOGÍA GENERAL

A EJE
N.B. NIVEL DE PISO TERMINADO
(PLANTA)

NOTAS:

- LA PLANTA ARQUITECTÓNICA SE COPIA SOBRE TODAS LAS PLANTAS.
- TODAS LAS ACOTACIONES Y NIVELES EN METROS.
- ESTE PLANO DEBERÁ VERIFICARSE CON LOS CORRESPONDIENTES DE INSTALACIONES Y ESTRUCTURALES. CUALQUIER DISCREPANCIA DEBERÁ CONSULTARSE CON LA DIRECCIÓN DE OBRA.
- EL CONTRATISTA RECTIFICARÁ EN EL LUGAR DE LA OBRA, ANTES DE EJECUTAR, LAS DIMENSIONES Y NIVELES INDICADOS EN ESTE PLANO, DEBIENDO SOMETER A LA DIRECCIÓN DE OBRA CUALQUIER DIFERENCIA QUE HUBIERE.
- EL CONSTRUCTOR DE OBRA DEBERÁ VERIFICAR CONTINUAMENTE QUE LOS PLANOS ESTEN ACTUALIZADOS Y ASEGURAR LA CORRECTA COORDINACIÓN CON LAS OTRAS ACTIVIDADES DE LA OBRA.
- VERIFICAR EN CAMPO NIVELES Y PENDIENTES DE PROYECTO. EN CASO DE NO CUMPLIR CON LO MARCADO EN EL PROYECTO POR CONDICIONES PROPIAS DE LA ZONA, SE DEBERÁ AJUSTAR LOS NIVELES EN CAMPO AJUSTANDO LAS PENDIENTES MÁXIMAS AL 6.00 % (0.06) Y ALTURA MÁXIMA DE CORDONES DE BANQUETA A 15 CM. EN SU DEFECTO, VERIFICAR CON DEPENDENCIA SUPERVISORA EL AJUSTE DE NIVELES.

REV FECHA COMENTARIOS

1 21-JUL-23 PROYECTO EJECUTIVO

RESPONSABLE DE PROYECTO

Vo. Bo. PROMOVENTE

CLAVE

CMN
EXT-02

NORTE



NOMBRE DE PLANO

PLANO MOB. URBANO Y ESTACIONAMIENTO

NOTA:

ESTE PROGRAMA ES DE CARÁCTER PÚBLICO, NO ES PATROCINADO, NI PROMOVIDO POR PARTIDO POLÍTICO ALGUNO Y SUS RECURSOS PROVIENEN DE LOS IMPUESTOS QUE PAGAN TODOS LOS CONTRIBUYENTES. ESTÁ PROHIBIDO EL USO DE ESTE PROGRAMA CON FINES POLÍTICOS, ELECTORALES, DE LUCRO Y OTROS DISTINTOS A LOS ESTABLECIDOS.

