


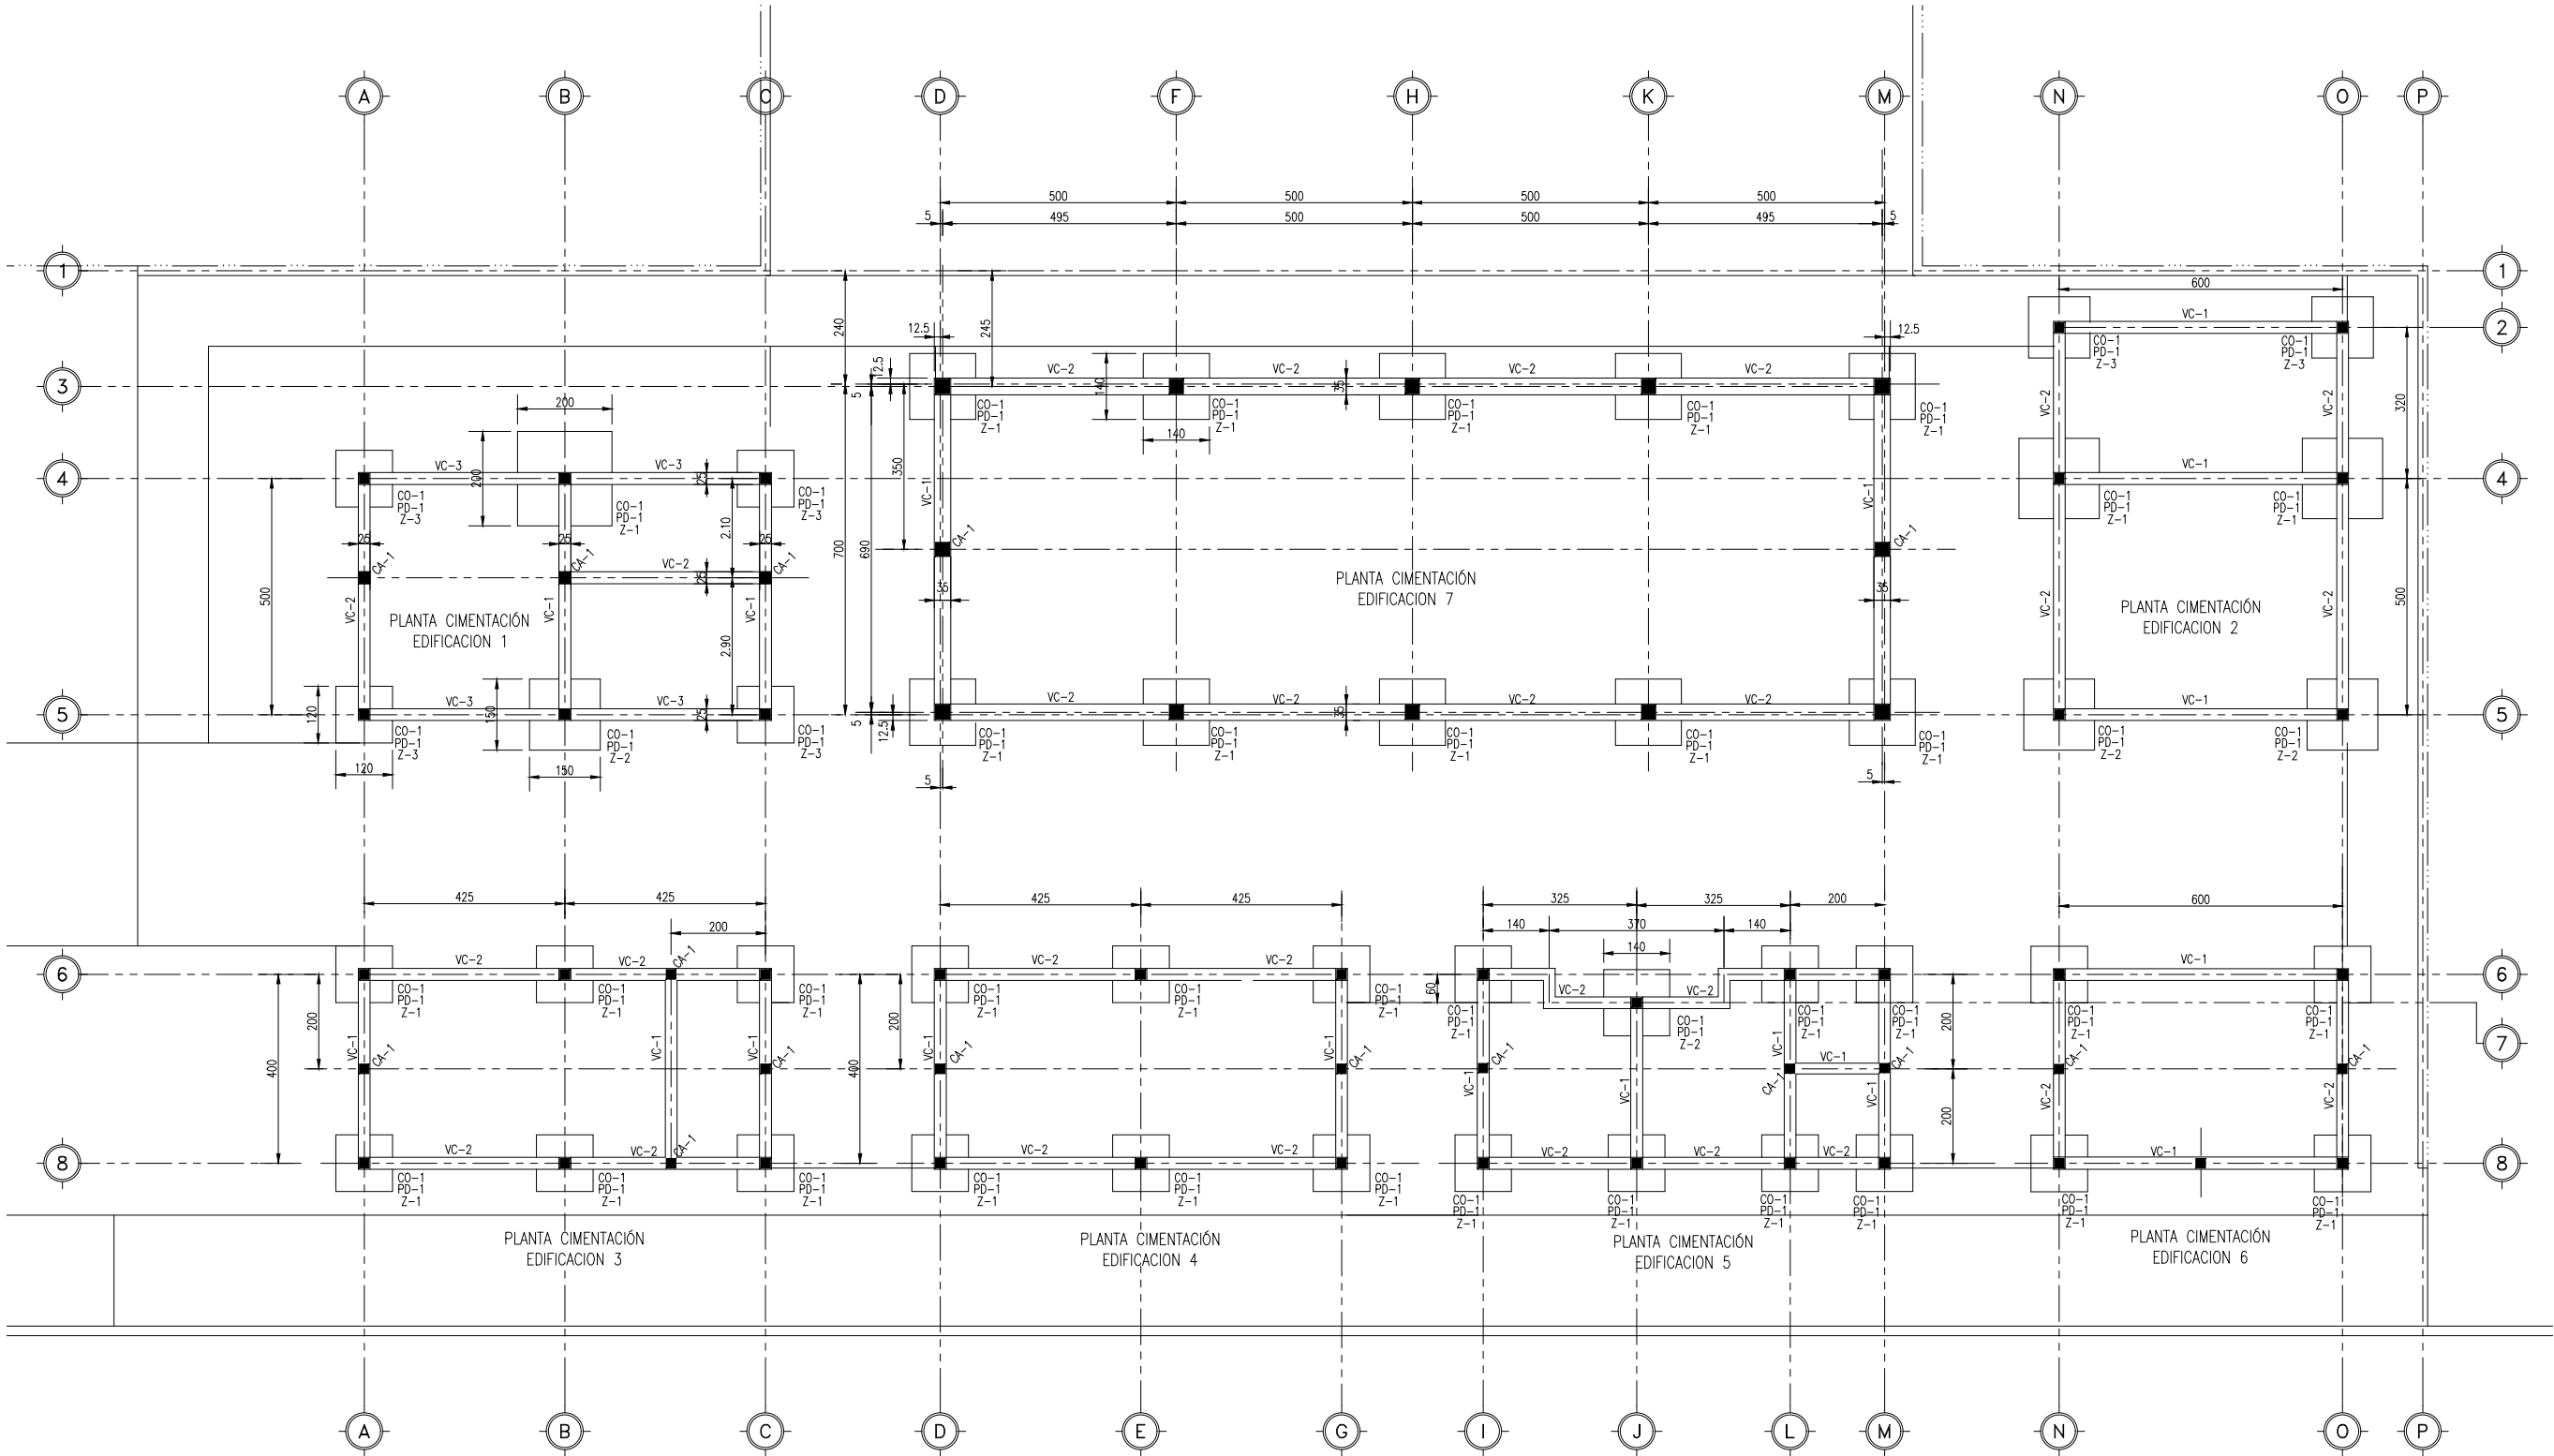

CENTRO HOLISTICO NUEVA RUTA MIER Y NORIEGA
PLANTA GENERAL DE CIMENTACIÓN
ESCALA: 1:150



EL GOBIERNO DEL
NUEVO LEÓN

DEPENDENCIA PROMOVENTE



PROYECTO

CONSTRUCCIÓN DE "CENTRO DE DESARROLLO HOLÍSTICO LA NUEVA RUTA"

C. ÁLVARO OBREGÓN Y C. ZARAGOZA, MUNICIPIO DE MIER Y NORIEGA, N.L.

NOMENCLATURA

CO-1 COLUMNA
PD-1 PEDESTAL
Z-1 ZAPATA
VC-1 VIGA DE CIMENTACION

SIMBOLOGÍA GENERAL



EJE



NIVEL SUPERIOR DE FIRME (PLANTA)

NOTAS Y ESPECIFICACIONES:

1. LA PLANTA ARQUITECTÓNICA SE SOBREPONE A LAS PLANTAS.
2. ACOTACIONES EN CENTÍMETROS.
3. NIVELES EN METROS.
4. CONCRETO $f'c = 250 \text{ kg/cm}^2$
5. CONCRETO DE PLANTILLA $f'c = 100 \text{ kg/cm}^2$
6. ACERO DE REFUERZO $f_y = 4200 \text{ kg/cm}^2$
7. TRASLAPE DE VARILLAS 40 VECES EL DIÁMETRO EN CUESTIÓN.
8. RECUBRIMIENTO DE VARILLAS 2.5 cms. EN COLUMNAS Y 5.0 cms. EN PEDESTALES, ZAPATAS Y VIGAS DE CIMENTACIÓN.
9. SE CONSIDERA LA CAPACIDAD DEL SUELO CON 1.0 KG/CM². VERIFICAR CON UN ESTUDIO DE MECÁNICA DE SUELOS. SI NO CUMPLE SE DEBERÁ REDISEÑAR LA CIMENTACIÓN.
10. EL CONTRATISTA RECTIFICARÁ EN EL LUGAR DE LA OBRA, ANTES DE EJECUTAR, LAS DIMENSIONES Y NIVELES INDICADOS EN ESTE PLANO, DEBIENDO SOMETER A LA DIRECCIÓN DE OBRA CUALQUIER DIFERENCIA QUE HUBIERE.
11. EL CONSTRUCTOR DE OBRA DEBERÁ VERIFICAR CONTINUAMENTE QUE LOS PLANOS ESTEN ACTUALIZADOS Y ASEGURAR LA CORRECTA COORDINACIÓN CON LAS OTRAS ACTIVIDADES DE LA OBRA.

REV FECHA COMENTARIOS

1 21-JUL-23 PROYECTO EJECUTIVO

RESPONSABLE DE PROYECTO

Vo. Bo. PROMOVENTE

CLAVE

CMN
CIM-00

NORTE



NOMBRE DE PLANO

PLANTA GENERAL CIMENTACIÓN

NOTA:

ESTE PROGRAMA ES DE CARÁCTER PÚBLICO, NO ES PATROCINADO, NI PROMOVIDO POR PARTIDO POLÍTICO ALGUNO Y SUS RECURSOS PROVIENEN DE LOS IMPUESTOS QUE PAGAN TODOS LOS CONTRIBUYENTES, ESTÁ PROHIBIDO EL USO DE ESTE PROGRAMA CON FINES POLÍTICOS, ELECTORALES, DE LUCRO Y OTROS DISTINTOS A LOS ESTABLECIDOS.



MOVILIDAD Y PLANEACIÓN URBANA
GABINETE DE GOBERNACIÓN DE CIUDADES SOSTENIBLES