




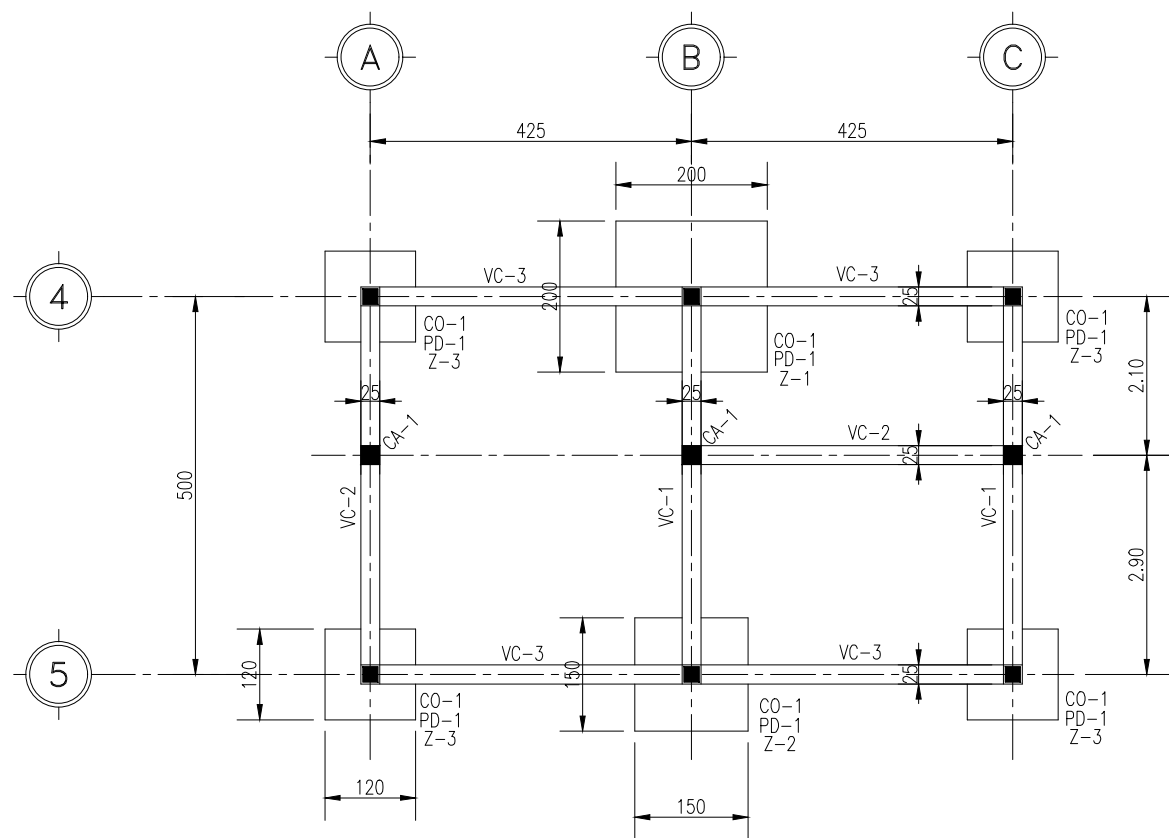


PLANTA DE CIMENTACION | EDIFICACION 1

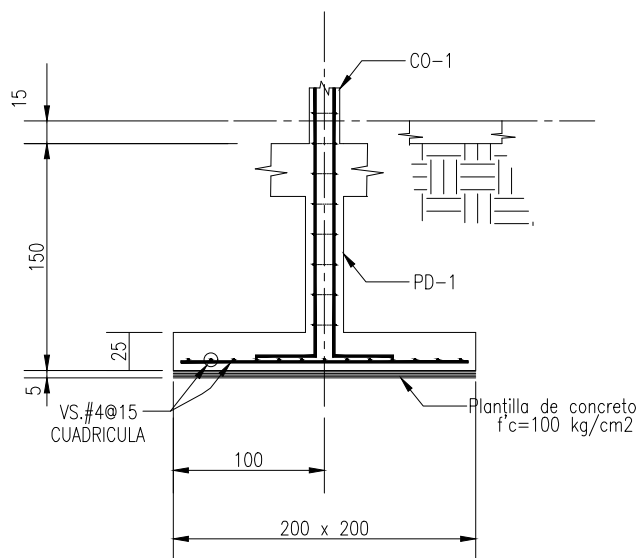


ZAPATA Z-1

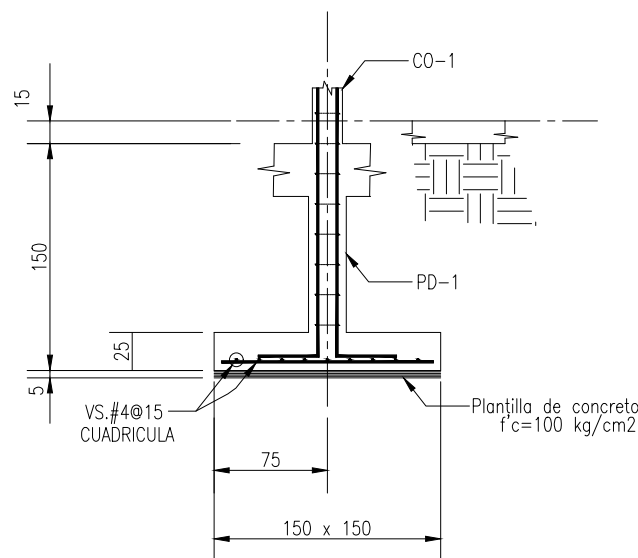


ZAPATA Z-2

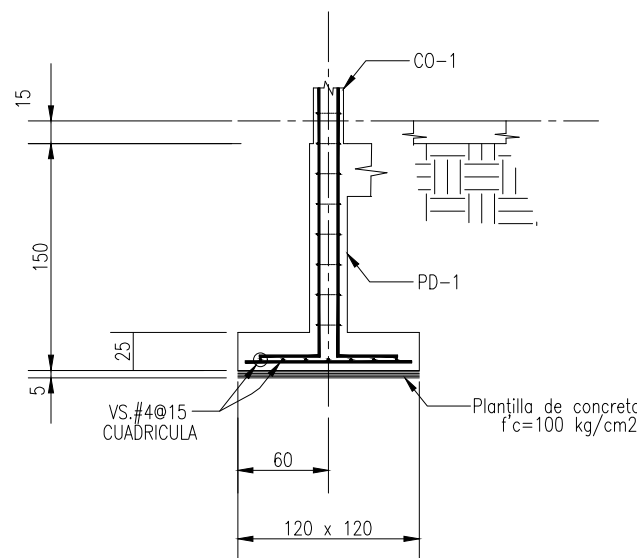


ZAPATA Z-3

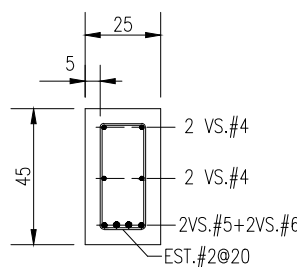


VIGA VC-1  
SECCION

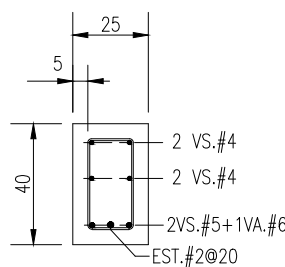


VIGA VC-2  
SECCION

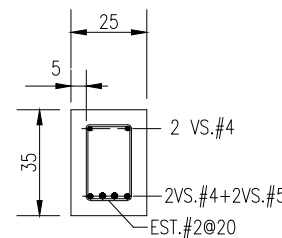


VIGA VC-3  
SECCION

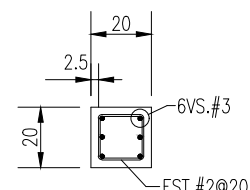

CASTILLO CA-1  
SECCION

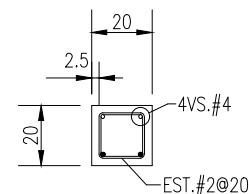

COLUMNA CO-1  
SECCION

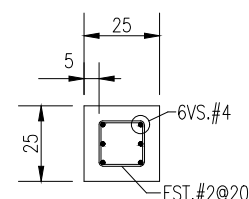

PEDESTAL PD-1  
SECCION

CENTRO HOLISTICO NUEVA RUTA MIER Y NORIEGA  
CIMENTACIÓN EDIFICACIÓN 1  
ESCALA: 1:100



DEPENDENCIA PROMOVENTE



PROYECTO

**CONSTRUCCIÓN  
DE "CENTRO DE  
DESARROLLO  
HOLÍSTICO  
LA NUEVA RUTA"**

C. ÁLVARO OBREGÓN Y C. ZARAGOZA, MUNICIPIO  
DE MIER Y NORIEGA, N.L.

NOMENCLATURA

CO-1 COLUMNA  
PD-1 PEDESTAL  
Z-1 ZAPATA  
VC-1 VIGA DE CIMENTACION

SIMBOLOGÍA GENERAL

EJE  
N.S.F. 0.00 NIVEL SUPERIOR DE FIRME  
(PLANTA)

NOTAS Y ESPECIFICACIONES:

1. LA PLANTA ARQUITECTÓNICA SE SOBE TODAS LAS PLANTAS.
2. ACOTACIONES EN CENTIMETROS.
3. NIVELES EN METROS.
4. CONCRETO  $f'c = 250 \text{ kg/cm}^2$
5. CONCRETO DE PLANTILLA  $f'c = 100 \text{ kg/cm}^2$
6. ACERO DE REFUERZO  $f_y = 4200 \text{ kg/cm}^2$
7. TRASLAPE DE VARILLAS 40 VECES EL DIAMETRO EN CUESTION.
8. RECUBRIMIENTO DE VARILLAS 2.5 cms. EN COLUMNAS Y 5.0 cms. EN PEDESTALES, ZAPATAS Y VIGAS DE CIMENTACION.
9. SE CONSIDERO LA CAPACIDAD DEL SUELO CON 1.0 KG/CM2. VERIFICAR CON UN ESTUDIO DE MECANICA DE SUELOS, SI NO CUMPLE SE DEBERA REDISEÑAR LA CIMENTACION.
10. EL CONTRATISTA RECTIFICARA EN EL LUGAR DE LA OBRA, ANTES DE EJECUTAR, LAS DIMENSIONES Y NIVELES INDICADOS EN ESTE PLANO, DEBIENDO SOMETER A LA DIRECCION DE OBRA CUALQUIER DIFERENCIA QUE HUBIERE.
11. EL CONSTRUCTOR DE OBRA DEBERA VERIFICAR CONTINUAMENTE QUE LOS PLANOS ESTEN ACTUALIZADOS Y ASEGURAR LA CORRECTA COORDINACION CON LAS OTRAS ACTIVIDADES DE LA OBRA.

REV FECHA COMENTARIOS

1 21-JUL-23 PROYECTO EJECUTIVO

RESPONSABLE DE PROYECTO

Vo. Bo. PROMOVENTE

CLAVE

CMN  
CIM-01

NORTE



NOMBRE DE PLANO

**PLANO CIMENTACIÓN  
EDIFICIO 1**

NOTA:

ESTE PROGRAMA ES DE CARÁCTER PÚBLICO, NO ES PATROCINADO, NI PROMOVIDO POR PARTIDO POLÍTICO ALGUNO Y SUS RECURSOS PROVIENEN DE LOS IMPUESTOS QUE PAGAN TODOS LOS CONTRIBUYENTES, ESTÁ PROHIBIDO EL USO DE ESTE PROGRAMA CON FINES POLÍTICOS, ELECTORALES, DE LUCRO Y OTROS DISTINTOS A LOS ESTABLECIDOS.

