


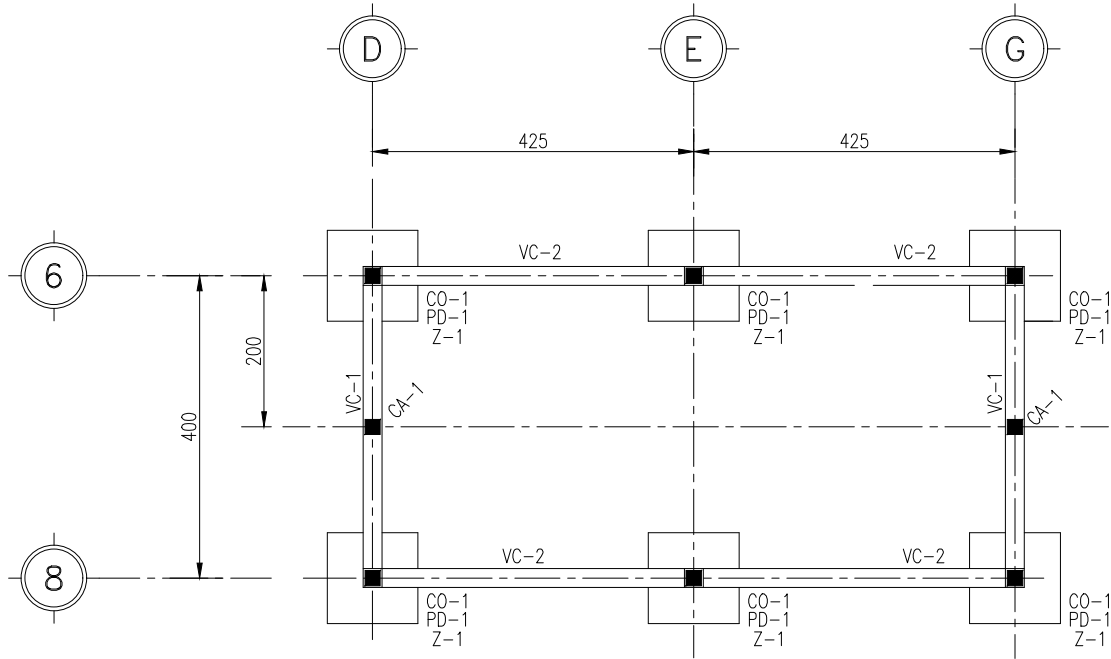


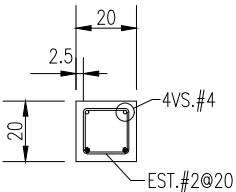


PLANTA DE CIMENTACION EDIFICACION 4

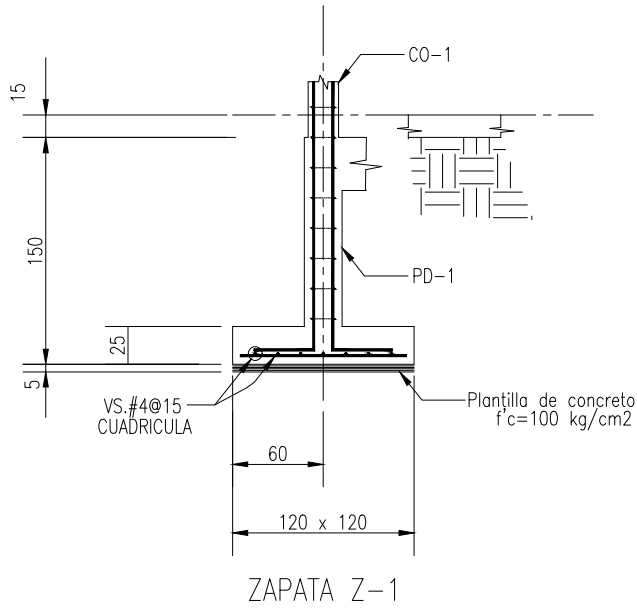


COLUMNA CO-1 SECCION

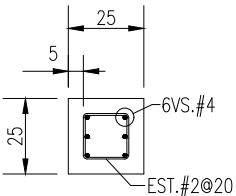


PEDESTAL PD-1 SECCION

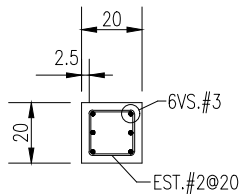

CASTILLO CA-1 SECCION

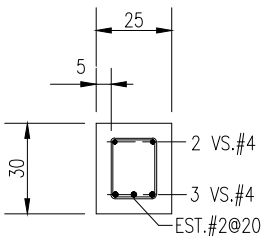

VIGA VC-1 SECCION

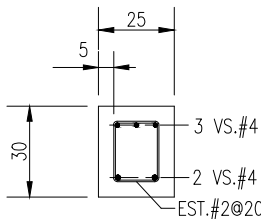

VIGA VC-2 SECCION

CENTRO HOLISTICO NUEVA RUTA MIER Y NORIEGA
CIMENTACIÓN EDIFICACIÓN 4
ESCALA: 1:100



DEPENDENCIA PROMOVENTE



PROYECTO

**CONSTRUCCIÓN
DE "CENTRO DE
DESARROLLO
HOLÍSTICO
LA NUEVA RUTA"**

C. ÁLVARO OBREGÓN Y C. ZARAGOZA, MUNICIPIO
DE MIER Y NORIEGA, N.L.

NOMENCLATURA

CO-1 COLUMNA
PD-1 PEDESTAL
Z-1 ZAPATA
VC-1 VIGA DE CIMENTACION

SIMBOLOGÍA GENERAL



EJE



NIVEL SUPERIOR DE FIRME
(PLANTA)

NOTAS Y ESPECIFICACIONES:

1. LA PLANTA ARQUITECTÓNICA SE SOBRE TODAS LAS PLANTAS.
2. ACOTACIONES EN CENTIMETROS.
3. NIVELES EN METROS.
4. CONCRETO $f'c = 250 \text{ kg/cm}^2$
5. CONCRETO DE PLANTILLA $f'c = 100 \text{ kg/cm}^2$
6. ACERO DE REFUERZO $f_y = 4200 \text{ kg/cm}^2$
7. TRASLAPE DE VARILLAS 40 VECES EL DIAMETRO EN CUESTIÓN.
8. RECUBRIMIENTO DE VARILLAS 2.5 cms. EN COLUMNAS Y 5.0 cms. EN PEDESTALES, ZAPATAS Y VIGAS DE CIMENTACIÓN.
9. SE CONSIDERO LA CAPACIDAD DEL SUELO CON 1.0 KG/CM2. VERIFICAR CON UN ESTUDIO DE MECÁNICA DE SUELOS, SI NO CUMPLE SE DEBERÁ REDISEÑAR LA CIMENTACIÓN.
10. EL CONTRATISTA RECTIFICARÁ EN EL LUGAR DE LA OBRA, ANTES DE EJECUTAR, LAS DIMENSIONES Y NIVELES INDICADOS EN ESTE PLANO, DEBIENDO SOMETER A LA DIRECCIÓN DE OBRA CUALQUIER DIFERENCIA QUE HUBIERE.
11. EL CONSTRUCTOR DE OBRA DEBERÁ VERIFICAR CONTINUAMENTE QUE LOS PLANOS ESTEN ACTUALIZADOS Y ASEGURAR LA CORRECTA COORDINACIÓN CON LAS OTRAS ACTIVIDADES DE LA OBRA.

REV	FECHA	COMENTARIOS
1	21-JUL-23	PROYECTO EJECUTIVO

RESPONSABLE DE PROYECTO

Vo. Bo. PROMOVENTE

CLAVE

CMN
CIM-04

NORTE



NOMBRE DE PLANO

**PLANO CIMENTACIÓN
EDIFICIO 4**

NOTA:

ESTE PROGRAMA ES DE CARÁCTER PÚBLICO, NO ES PATROCINADO, NI PROMOVIDO POR PARTIDO POLÍTICO ALGUNO Y SUS RECURSOS PROVIENEN DE LOS IMPUESTOS QUE PAGAN TODOS LOS CONTRIBUYENTES, ESTÁ PROHIBIDO EL USO DE ESTE PROGRAMA CON FINES POLÍTICOS, ELECTORALES, DE LUCRO Y OTROS DISTINTOS A LOS ESTABLECIDOS.

