




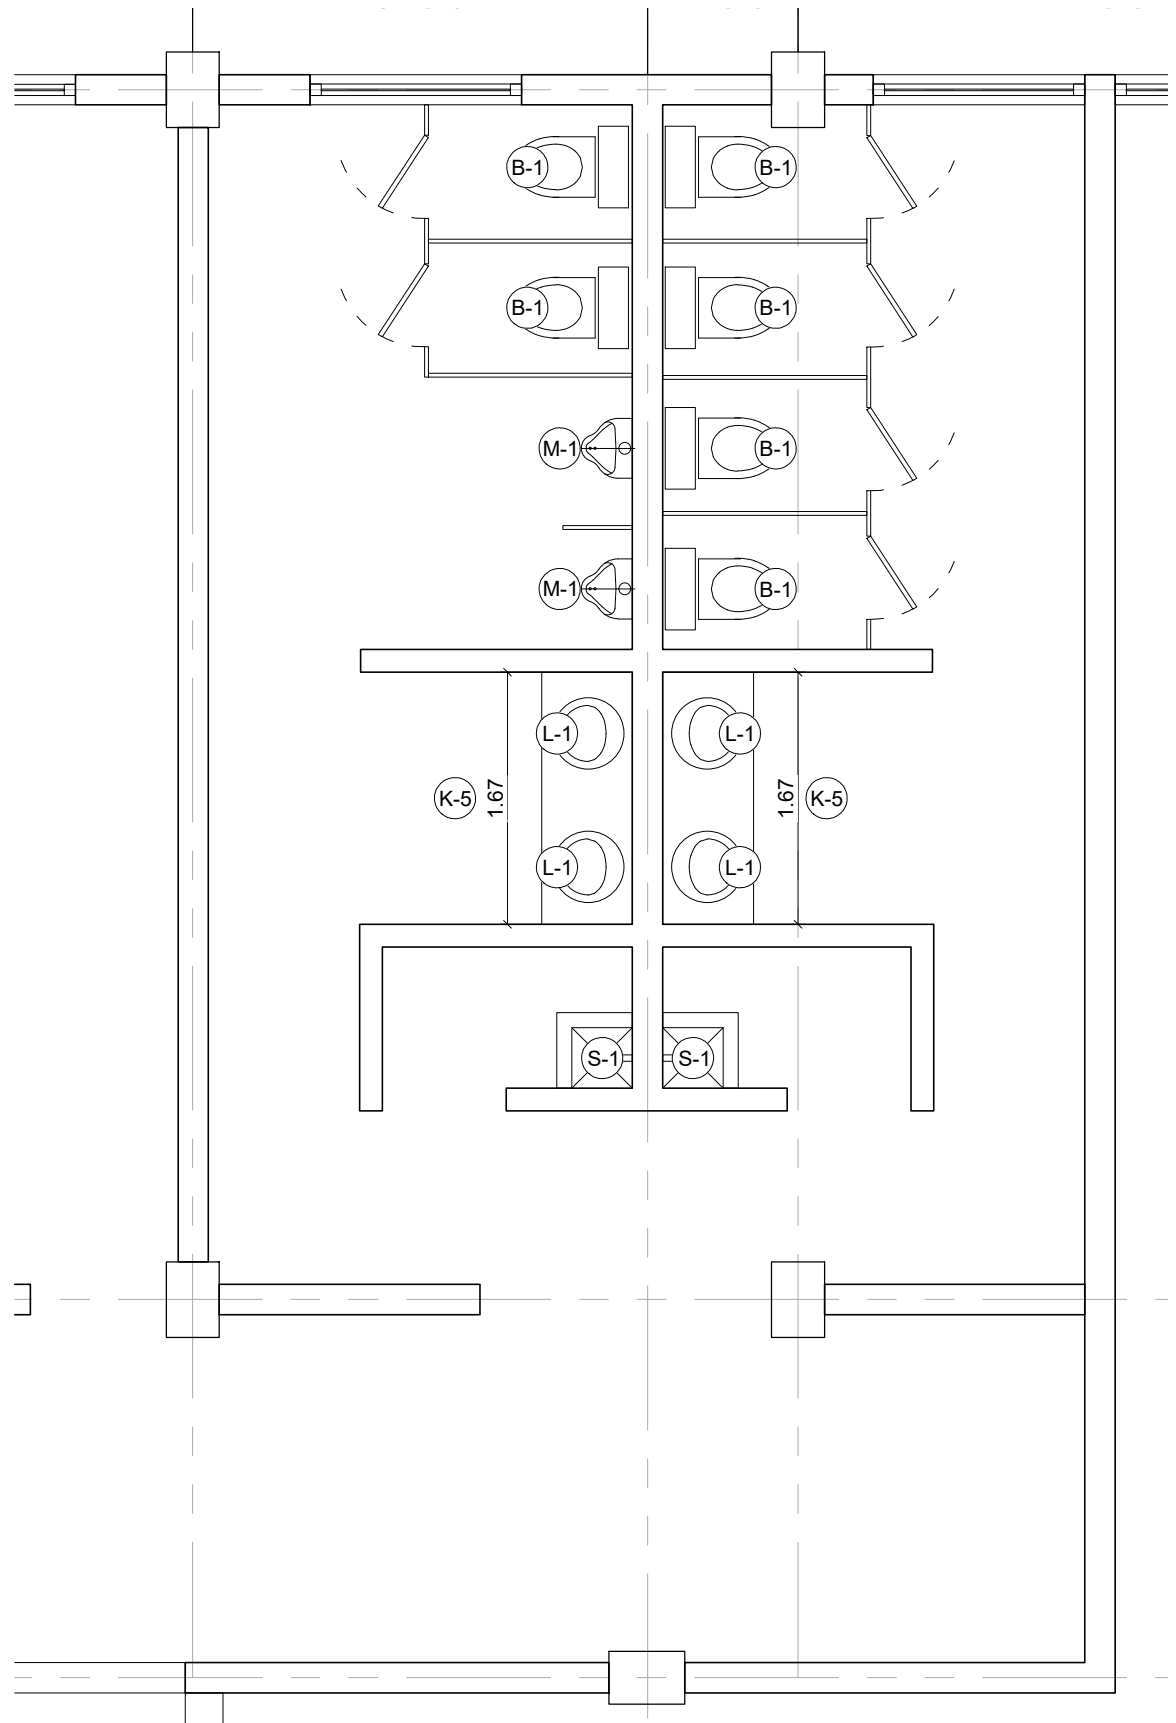


EDIFICIO 1
MOBILIARIO FIJO
ESCALA: 1:50

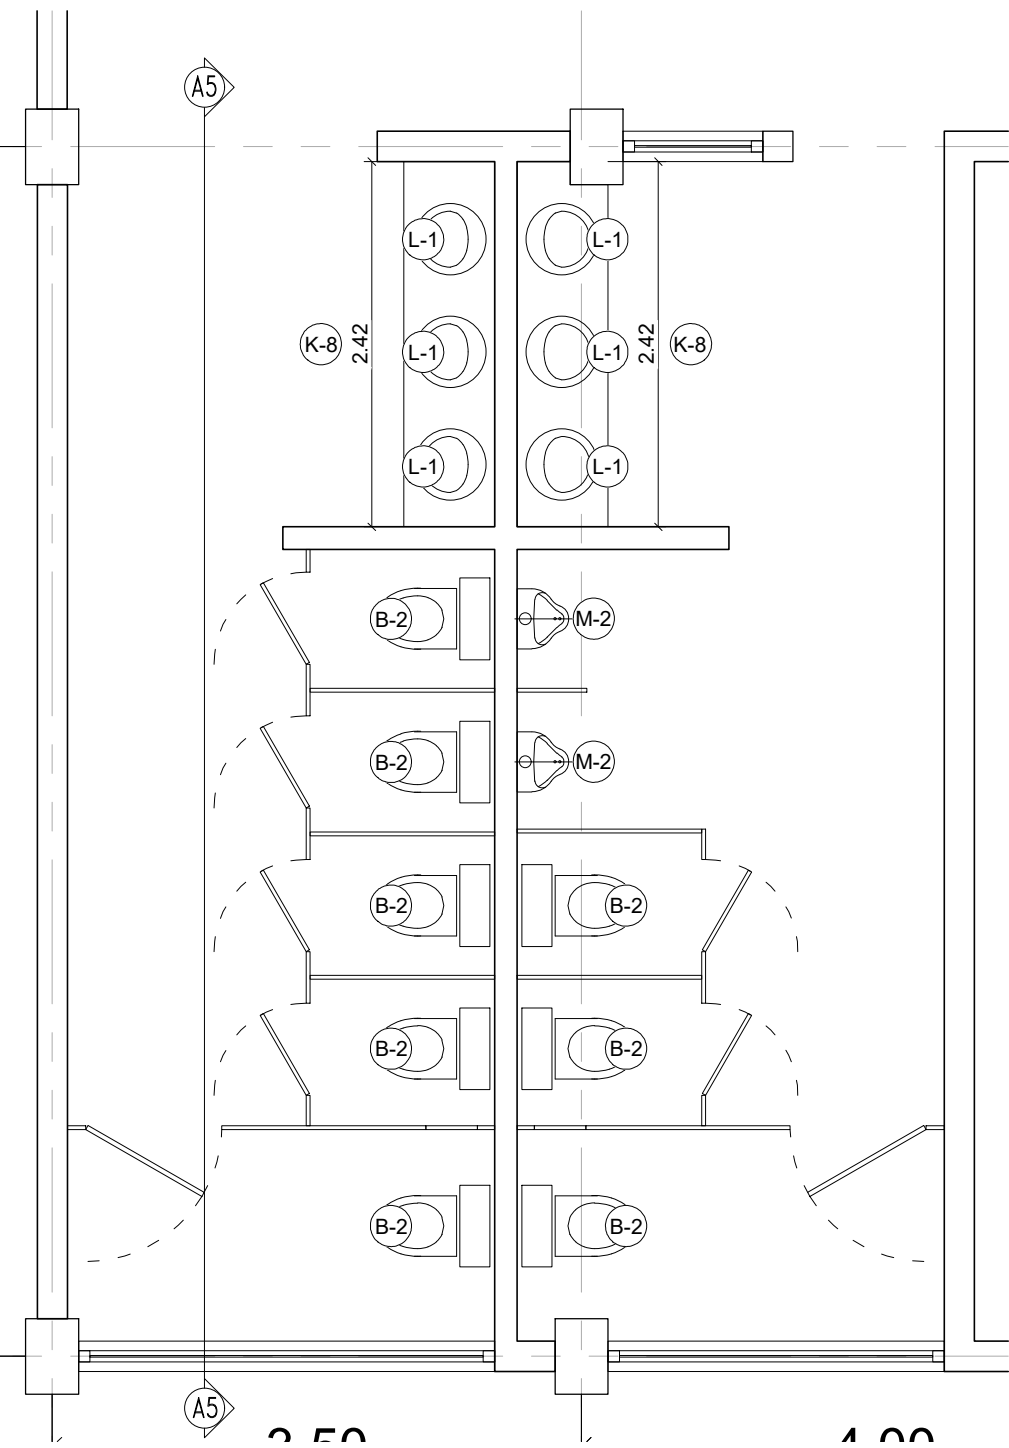


EDIFICIO 3
MOBILIARIO FIJO
ESCALA: 1:50

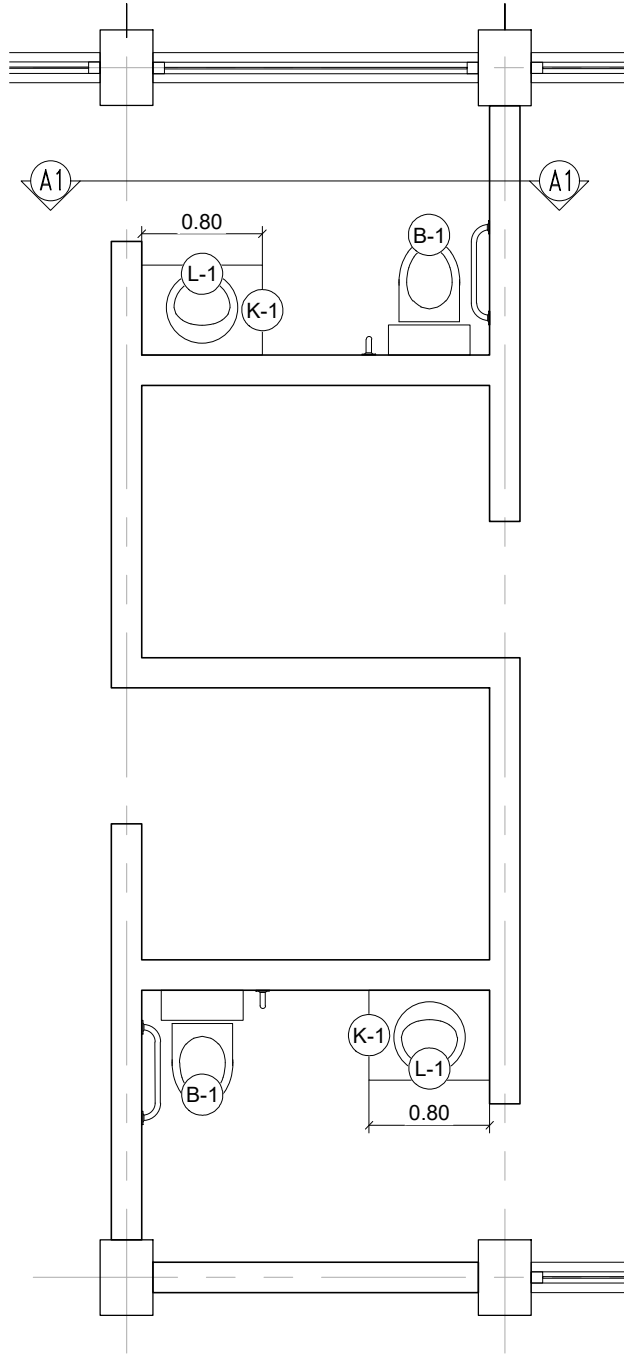


EDIFICIO 1
MOBILIARIO FIJO
ESCALA: 1:50

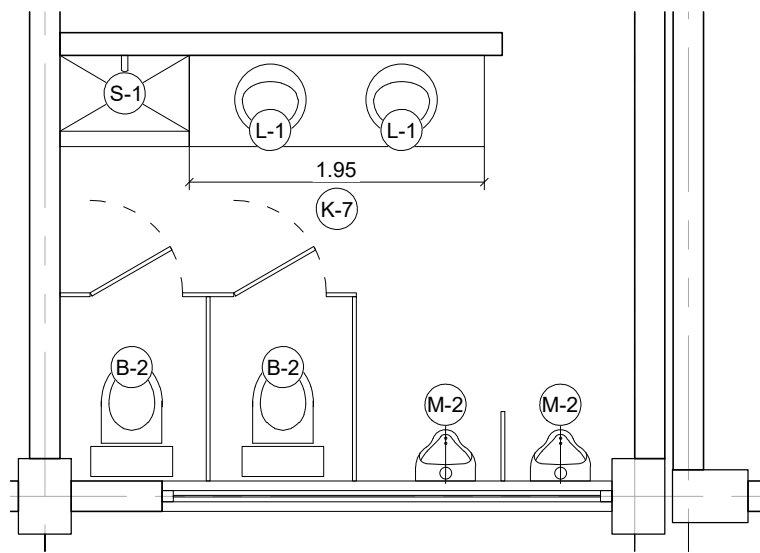

EDIFICIO 3
MOBILIARIO FIJO
ESCALA: 1:50

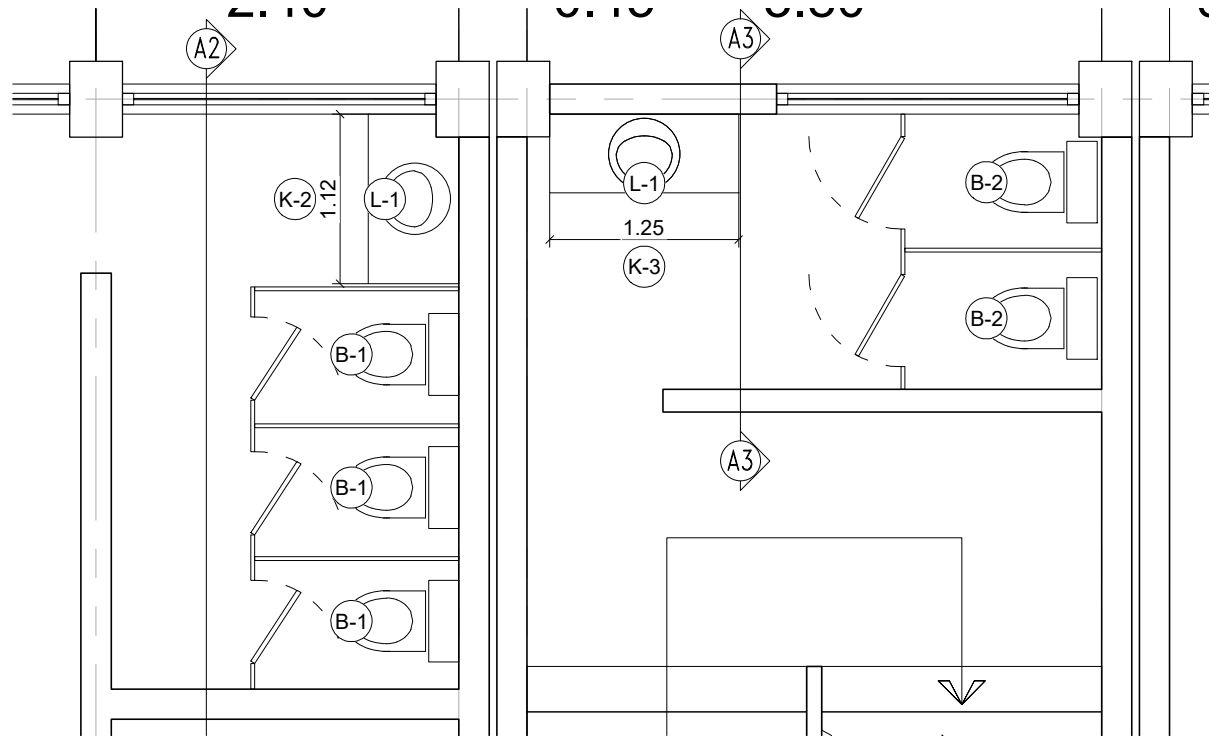


EDIFICIO 1
MOBILIARIO FIJO
ESCALA: 1:50

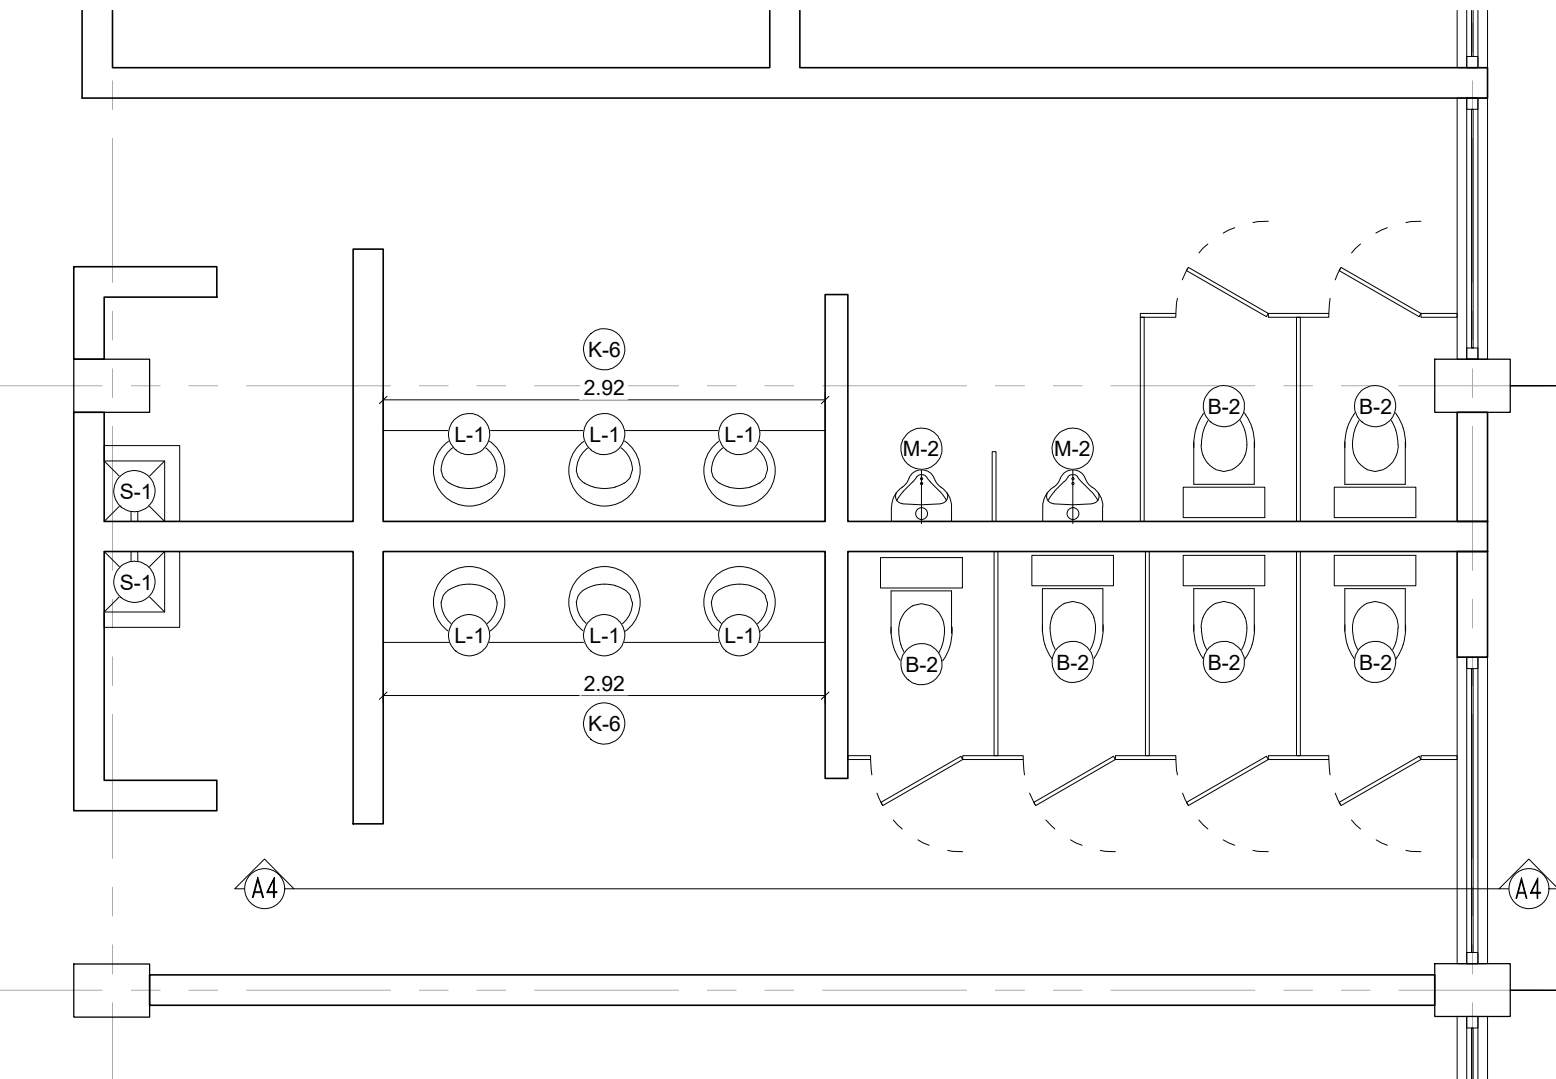


EDIFICIO 4
MOBILIARIO FIJO
ESCALA: 1:50

MUEBLES SANITARIOS FIJOS			
CLAVE	CONSTRUCCION	ESPECIFICACIONES	CANT.
B-1	SANITARIO	SANITARIO INFANTIL DE 2 PIEZAS, TAZA Y TANQUE CON MANIJA FRONTAL MARCA CATO, MODELO PEKE, SISTEMA DESTROYER FLUSH 3", MANIJA FRONTAL CROMADA, ALTURA INFANTIL, COLOR BLANCO.	17
	ASIENTO	ASIENTO CON TAPA REDONDO,PLASTICO DE ALTA RESISTENCIA, COLOR BLANCO, PARA SANITARIO INFANTIL PEKE, MARCA CATO.	17
B-2	SANITARIO	SANITARIO MARCA HELVEX, MODELO WC DRAKAR, ECOLOGICO DE 4.8 LPD, DE CERÁMICA PORCELANIZADA DE ALTO BRILLO, GRADO DE CALIDAD "A" Y TRAMPA EXPUESTA Y ESMALTADA INTERNAMENTE..	21
	ASIENTO	ASIENTO Y TAPA DE CIERRE LENTO LEONGADO MARCA HELVEX, MODELO AT-1 CON ACABADO BRILLANTE.	21
L-1	LAVABO	LAVABO BAJO CUBIERTA MARCA ORION, MODELO VENUS, COLOR BLANCO.	28
	LLAVE DE LAVABO	LLAVE MEZCLADORA PARA LAVABO DUOMANDO DE 16 X 15 X 9 CM, FABRICADO EN METAL CON ACABADO CROMADO, MARCA MOEN, MODELO KLAR.	28
M-1	MINGITORIO	MINGITORIO INFANTIL MARCA CATO, MODELO PEKE DE 3.8 LPD, CON ACABADO PORCELANIZADO CON FINO BRILLO.	2
M-2	MINGITORIO	MINGITORIO SECO MODELO MG MOJAVE TDS2, CON SISTEMA TDS2 (TECNOLOGÍA DRENA Y SELLA CON DOBLE ESFERA), CERÁMICA AL ALTO BRILLO, GRADO DE CALIDAD "A", ESPESOR GRUESO EN LA CERÁMICA PARA MAYOR RESISTENCIA, SISTEMA DE SUJECIÓN REFORZADO.	6
S-1	SINK	LLAVE DE JARDÍN PARA SINK MARCA RUGO, MODELO 1-A CON CIERRE COMPRESIÓN, DE 13 MM Y CONEXIÓN MACHO	6

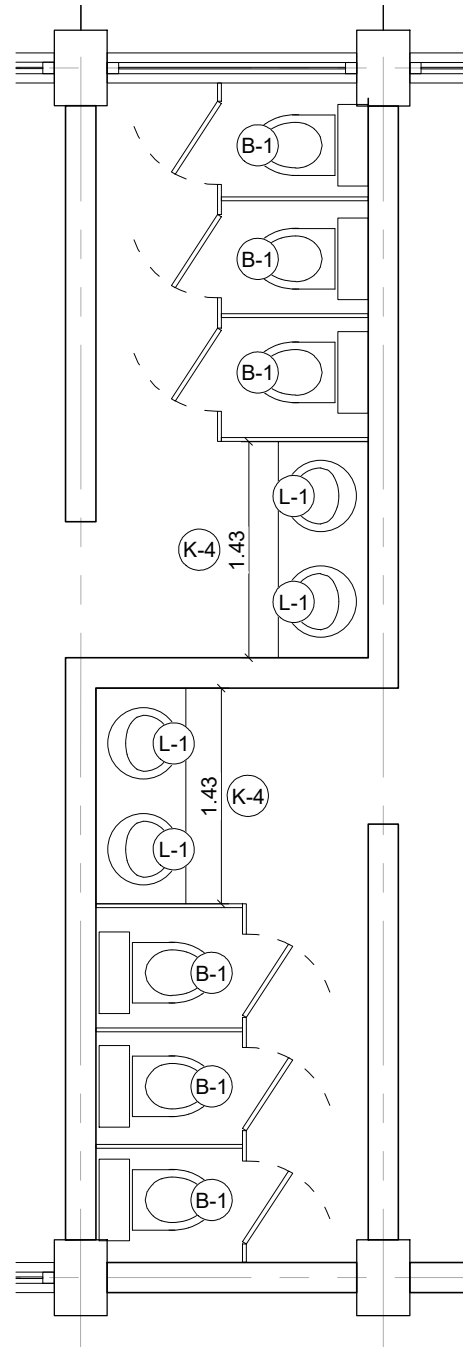


EDIFICIO 1
MOBILIARIO FIJO
ESCALA: 1:50

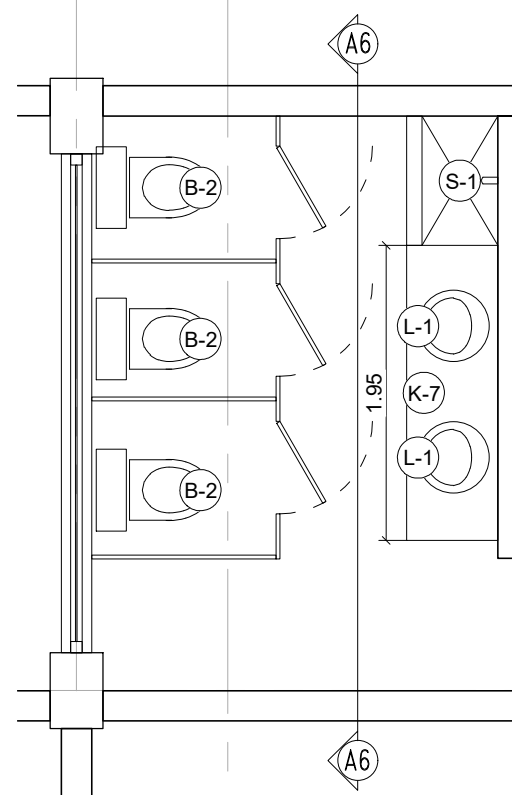

EDIFICIO 3
MOBILIARIO FIJO
ESCALA: 1:50

MUEBLES SANITARIOS FIJOS			
K-1	BARRA DE BAÑO	BARRA DE BAÑO DE 0.80 X 0.60 M DE 10 CM. DE ESPESOR, CON 2 MOCHETAS DE BLOCK #6 CON ACABADO DE AZULEJO CERAMICO DE 20X30 CM COLOR BLANCO, ACABADO SEMIBRILLANTE MARCA LAMOSA, MODELO VERONA, BOQUILLA DE 2MM, SIN ARENA CON ADITIVOS ANTIBACTERIALES, BARRA CON ACABADO DE GRANITO IMPERIAL WHITE.	2
K-2	BARRA DE BAÑO	BARRA DE BAÑO DE 1.12 X 0.60 M DE 10 CM. DE ESPESOR, CON 2 MOCHETAS DE BLOCK #6 CON ACABADO DE AZULEJO CERAMICO DE 20X30 CM COLOR BLANCO, ACABADO SEMIBRILLANTE MARCA LAMOSA, MODELO VERONA, BOQUILLA DE 2MM, SIN ARENA CON ADITIVOS ANTIBACTERIALES, BARRA CON ACABADO DE GRANITO IMPERIAL WHITE.	1
K-3	BARRA DE BAÑO	BARRA DE BAÑO DE 1.25 X 0.60 M DE 10 CM. DE ESPESOR, CON 2 MOCHETAS DE BLOCK #6 CON ACABADO DE AZULEJO CERAMICO DE 20X30 CM COLOR BLANCO, ACABADO SEMIBRILLANTE MARCA LAMOSA, MODELO VERONA, BOQUILLA DE 2MM, SIN ARENA CON ADITIVOS ANTIBACTERIALES, BARRA CON ACABADO DE GRANITO IMPERIAL WHITE.	1
K-4	BARRA DE BAÑO	BARRA DE BAÑO DE 1.43 X 0.60 M DE 10 CM. DE ESPESOR, CON 2 MOCHETAS DE BLOCK #6 CON ACABADO DE AZULEJO CERAMICO DE 20X30 CM COLOR BLANCO, ACABADO SEMIBRILLANTE MARCA LAMOSA, MODELO VERONA, BOQUILLA DE 2MM, SIN ARENA CON ADITIVOS ANTIBACTERIALES, BARRA CON ACABADO DE GRANITO IMPERIAL WHITE.	3
K-5	BARRA DE BAÑO	BARRA DE BAÑO DE 1.67 X 0.60 M DE 10 CM. DE ESPESOR, CON 2 MOCHETAS DE BLOCK #6 CON ACABADO DE AZULEJO CERAMICO DE 20X30 CM COLOR BLANCO, ACABADO SEMIBRILLANTE MARCA LAMOSA, MODELO VERONA, BOQUILLA DE 2MM, SIN ARENA CON ADITIVOS ANTIBACTERIALES, BARRA CON ACABADO DE GRANITO IMPERIAL WHITE.	2
K-6	BARRA DE BAÑO	BARRA DE BAÑO DE 2.22 X 0.60 M DE 10 CM. DE ESPESOR, CON 2 MOCHETAS DE BLOCK #6 CON ACABADO DE AZULEJO CERAMICO DE 20X30 CM COLOR BLANCO, ACABADO SEMIBRILLANTE MARCA LAMOSA, MODELO VERONA, BOQUILLA DE 2MM, SIN ARENA CON ADITIVOS ANTIBACTERIALES, BARRA CON ACABADO DE GRANITO IMPERIAL WHITE.	2
K-7	BARRA DE BAÑO	BARRA DE BAÑO DE 1.95 X 0.60 M DE 10 CM. DE ESPESOR, CON 2 MOCHETAS DE BLOCK #6 CON ACABADO DE AZULEJO CERAMICO DE 20X30 CM COLOR BLANCO, ACABADO SEMIBRILLANTE MARCA LAMOSA, MODELO VERONA, BOQUILLA DE 2MM, SIN ARENA CON ADITIVOS ANTIBACTERIALES, BARRA CON ACABADO DE GRANITO IMPERIAL WHITE.	1
K-8	BARRA DE BAÑO	BARRA DE BAÑO DE 2.42 X 0.60 M DE 10 CM. DE ESPESOR, CON 2 MOCHETAS DE BLOCK #6 CON ACABADO DE AZULEJO CERAMICO DE 20X30 CM COLOR BLANCO, ACABADO SEMIBRILLANTE MARCA LAMOSA, MODELO VERONA, BOQUILLA DE 2MM, SIN ARENA CON ADITIVOS ANTIBACTERIALES, BARRA CON ACABADO DE GRANITO IMPERIAL WHITE.	2

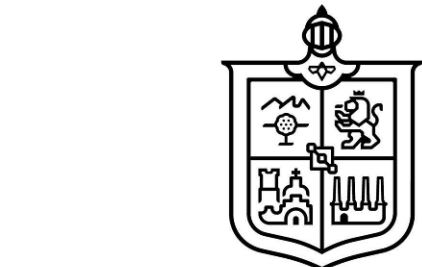

EL GOBIERNO DEL
NUEVO LEÓN

DEPENDENCIA NORMATIVA



PROYECTO

REHABILITACIÓN DE CENTRO DE ATENCIÓN INFANTIL (CAI)

MUNICIPIO DE ALLENDE, N.L.

NOMENCLATURA

NPT	NIVEL DE PISO TERMINADO
NB	NIVEL DE BAQUETA
NSLE	NIVEL SUPERIOR DE LOSA DE ENTREPISO
NILE	NIVEL INFERIOR DE LOSA DE ENTREPISO
NSLA	NIVEL SUPERIOR DE LOSA DE AZOTEA
NILA	NIVEL INFERIOR DE LOSA DE AZOTEA
NJ	NIVEL DE JARDÍN
NC	NIVEL DE CALLE
NP	NIVEL DE PRETIL

SIMBOLOGÍA GENERAL



CAMBIO DE NIVEL



EJE



NIVEL DE PISO TERMINADO (PLANTA)



NIVEL DE PISO TERMINADO (ELEVACIÓN)



ETIQUETA DE ELEVACION EXTERIOR



SECCIÓN GENERAL

NOTAS GENERALES


- TODAS LAS ACOTACIONES Y NIVELES EN METROS.
- LA PLANTA ARQUITECTÓNICA RIGE SOBRE TODAS LAS PLANTAS.
- ESTE PLANO DEBERÁ VERIFICARSE CON LOS CORRESPONDIENTES DE INSTALACIONES Y ESTRUCTURALES. CUALQUIER DISCREPANCIA DEBERÁ CONSULTARSE CON LA DIRECCIÓN DE OBRA.
- EL CONTRATISTA RECEPTOR EN EL LUGAR DE LA OBRA, ANTES DE EJECUTAR LAS DIMENSIONES Y NIVELES INDICADOS EN ESTE PLANO, DEBIENDO SOMETER A LA DIRECCIÓN DE OBRA CUALQUIER DIFERENCIA QUE HUBIERE.
- EL CONSTRUCTOR DE OBRA DEBERÁ VERIFICAR CONTINUAMENTE QUE LOS PLANOS ESTÉN ACTUALIZADOS Y ASEGURAR LA CORRECTA COORDINACIÓN CON LAS OTRAS ACTIVIDADES DE LA OBRA.

DEPENDENCIA NORMATIVA

CLAVE

CAI_ARQ
BAN01

NORTE

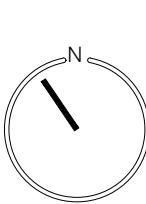

NOMBRE DE PLANO

PLANTA ALTA MOBILIARIO FIJO

NOTA:

ESTE PROGRAMA ES DE CARÁCTER PÚBLICO, NO ES PATROCINADO, NI PROMOVIDO POR PARTIDO POLÍTICO ALGUNO Y SUS RECURSOS PROVIENEN DE LOS IMPUESTOS QUE PAGAN TODOS LOS CONTRIBUYENTES. ESTÁ PROHIBIDO EL USO DE ESTE PROGRAMA CON FINES POLÍTICOS, ELECTORALES, DE LUCRO Y OTROS DISTINTOS A LOS ESTABLECIDOS.



MOVILIDAD Y PLANEACIÓN URBANA
GABINETE DE GENERACIÓN DE RIQUEZA SOSTENIBLE