

PLANTA ALTA
PLANO DE DESPLANTE DE MURO
ESCALA: 1:125



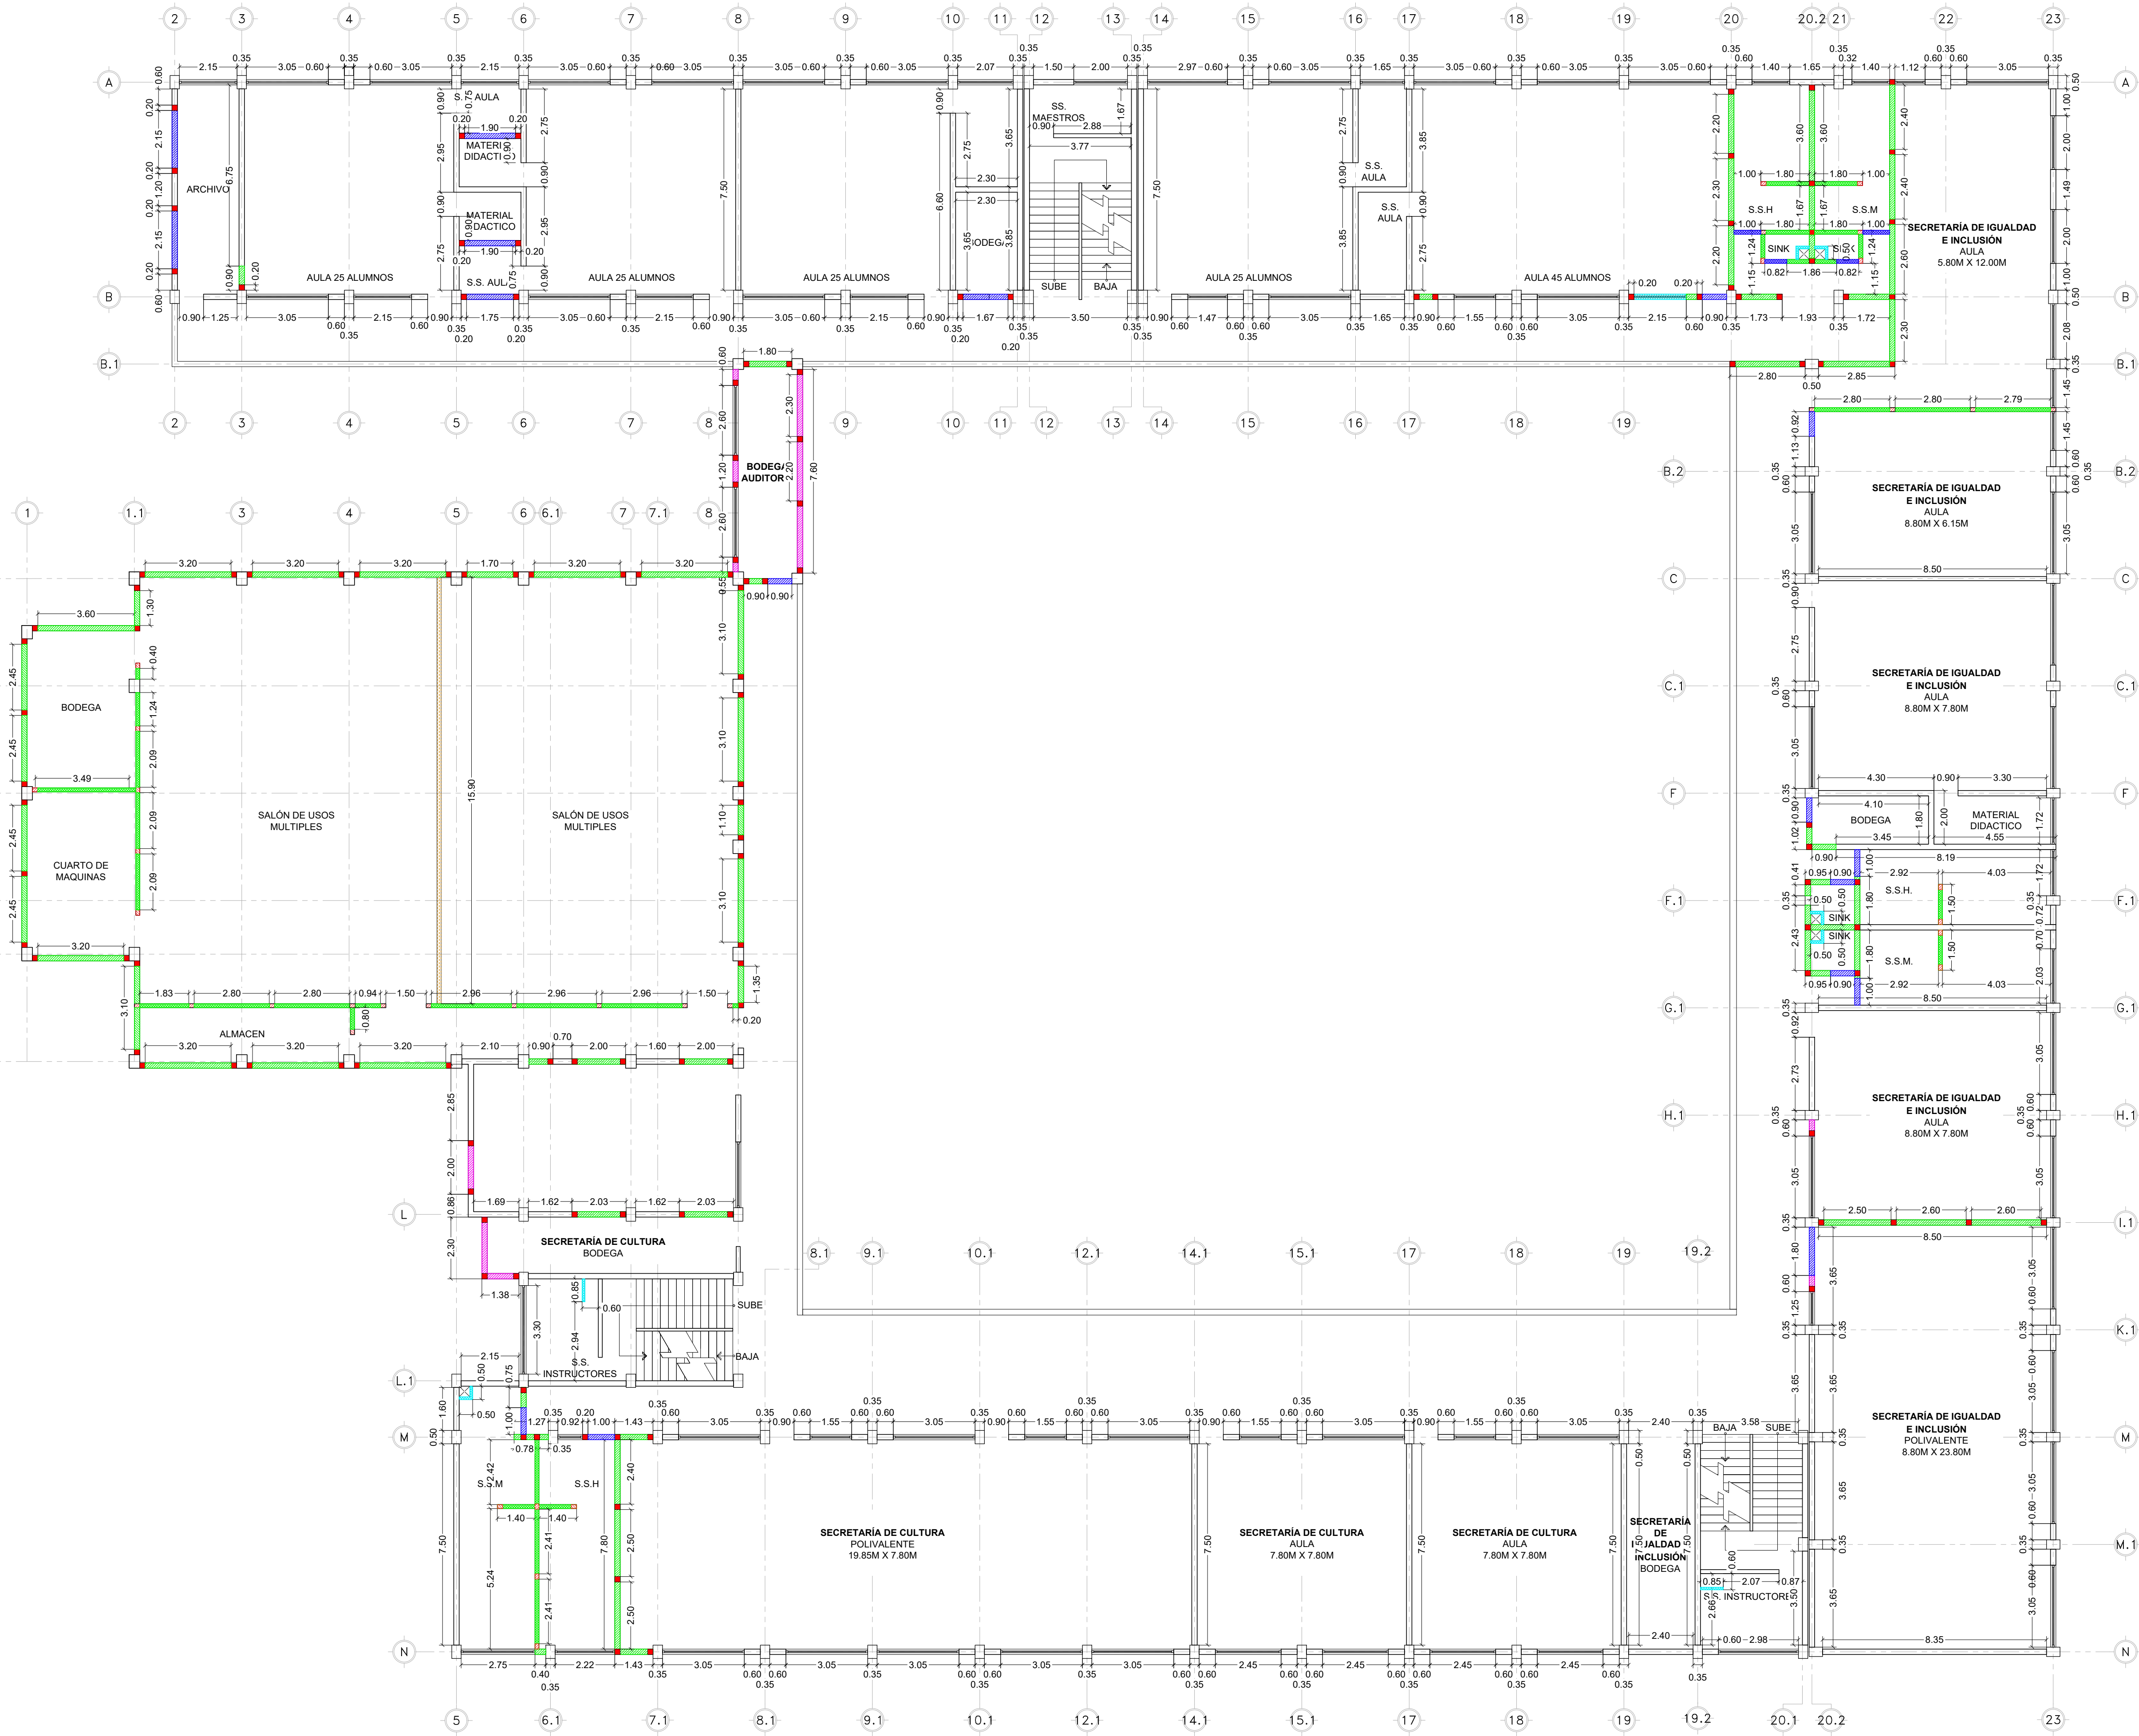


TABLA DE DESPLANTE DE MUROS		
SIMBOLOGÍA	DESCRIPCIÓN	CANTIDAD
	-MURO DE BLOCK DE 0.20M. DE 0.70M DE ALTO.	15.28 M2
	-MURO DE BLOCK DE 0.20M. DE 0.70M DE ALTO.	2.54 M2
	-MURO DE BLOCK DE 0.20M. DE 3.10 M DE ALTO	637.32 M2
	-MURO DE BLOCK DE 0.20M. DE 1.20M DE ALTO	2.34 M2
	-MURO DE BLOCK DE 0.15M.	86.77 M2
	-MURO DE BLOCK DE 0.20M. SOBRE ANTEPECHO DE 1.90M DE ALTURA	26.05 M2
	-MURO DE BLOCK DE 0.20M. DE 0.40 M DE ALTO, PARA SINK EN BAÑO	1.80 M2
	-MURO MOVIL DE 3.50 M DE ALTO	15.90 ML

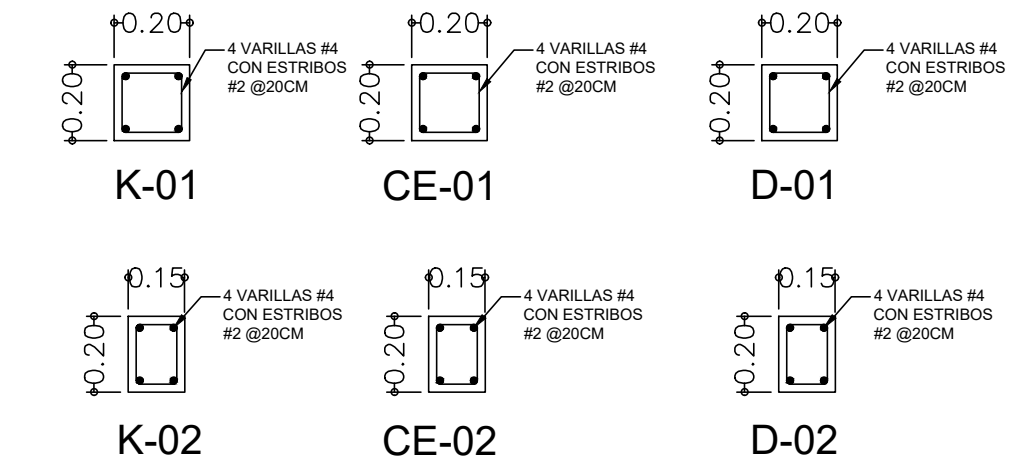

PDETALLES DE ARMADO
ESCALA: 1:20

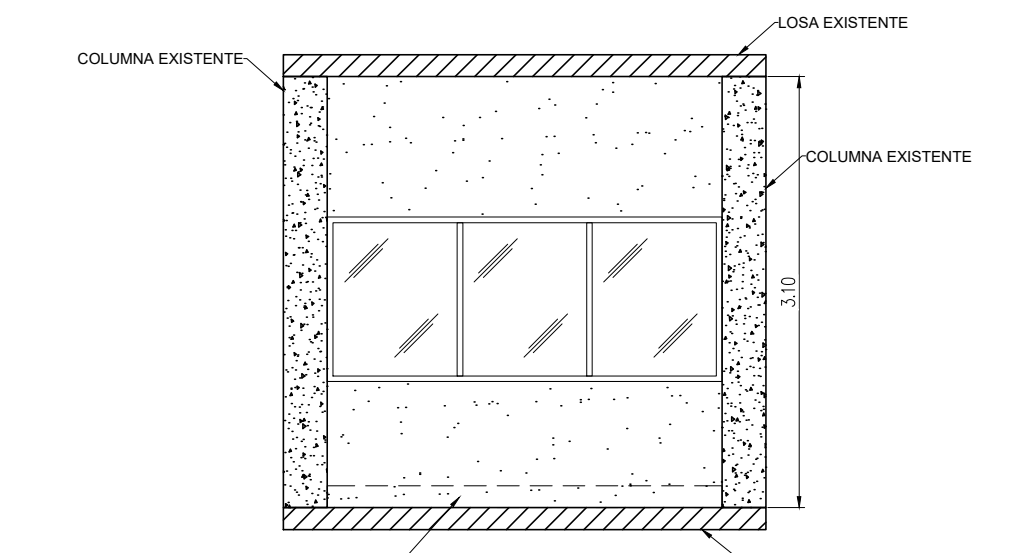

PDETALLE TIPO DE MURO
ESCALA: S/E



EL GOBIERNO DEL
NUEVO LEÓN

DEPENDENCIA NORMATIVA



IGUALDAD E INCLUSIÓN
GABINETE DE IGUALDAD PARA TODAS LAS PERSONAS



EDUCACIÓN
GABINETE DE IGUALDAD PARA TODAS LAS PERSONAS



CULTURA
GABINETE DE IGUALDAD PARA TODAS LAS PERSONAS

PROYECTO

REHABILITACIÓN DE CENTRO DE ATENCIÓN INFANTIL (CAI)
MUNICIPIO DE ALLENDE, N.L.

NOMENCLATURA

NPT	NIVEL DE PISO TERMINADO
NB	NIVEL DE BAQUETA
NSLE	NIVEL SUPERIOR DE LOSA DE ENTREPISO
NILE	NIVEL INFERIOR DE LOSA DE ENTREPISO
NSLA	NIVEL SUPERIOR DE LOSA DE AZOTEA
NILA	NIVEL INFERIOR DE LOSA DE AZOTEA
NJ	NIVEL DE JARDÍN
NC	NIVEL DE CALLE
NP	NIVEL DE PRETIL


SIMBOLOGÍA GENERAL



CAMBIO DE NIVEL



EJE

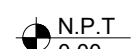


N.P.T.
0.00

NIVEL DE PISO TERMINADO (PLANTA)



N.P.T.
0.00

NIVEL DE PISO TERMINADO (ELEVACIÓN)

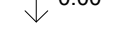

00/0000

ETIQUETA DE ELEVACION EXTERIOR



00/0000

SECCIÓN GENERAL

NOTAS GENERALES


- TODAS LAS ACOTACIONES Y NIVELES EN METROS.
- LA PLANTA ARQUITECTÓNICA RIGE SOBRE TODAS LAS PLANTAS.
- ESTE PLANO DEBERÁ VERIFICARSE CON LOS CORRESPONDIENTES DE INSTALACIONES Y ESTRUCTURALES. CUALQUIER DISCREPANCIA DEBERÁ CONSULTARSE CON LA DIRECCIÓN DE OBRA.
- EL CONTRATISTA RECEPTARÁ EN EL LUGAR DE LA OBRA, ANTES DE EJECUTAR LAS DIMENSIONES Y NIVELES INDICADOS EN ESTE PLANO, DEBENDO SOMETER A LA DIRECCIÓN DE OBRA CUALQUIER DIFERENCIA QUE HUBIERE.
- EL CONSTRUCTOR DE OBRA DEBERÁ VERIFICAR CONTINUAMENTE QUE LOS PLANOS ESTÉN ACTUALIZADOS Y ASEGURAR LA CORRECTA COORDINACIÓN CON LAS OTRAS ACTIVIDADES DE LA OBRA.

DEPENDENCIA NORMATIVA

CLAVE

CAI_ARQ
DES00

NORTE

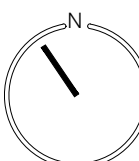

NOMBRE DE PLANO

**PLANTA ALTA
DESPLANTE DE MUROS**

NOTA:

ESTE PROGRAMA ES DE CARÁCTER PÚBLICO, NO ES PATROCINADO, NI PROMOVIDO POR PARTIDO POLÍTICO ALGUNO Y SUS RECURSOS PROVIENEN DE LOS IMPUESTOS QUE PAGAN TODOS LOS CONTRIBUYENTES. ESTÁ PROHIBIDO EL USO DE ESTE PROGRAMA CON FINES POLÍTICOS, ELECTORALES, DE LUCRO Y OTROS DISTINTOS A LOS ESTABLECIDOS.



MOVILIDAD Y PLANEACIÓN URBANA
GABINETE DE GENERACIÓN DE RIQUEZA SOSTENIBLE