



PLANTA ALTA (E1-Z1)
EDIFICIO 1 (ZONA 1)
PLAFONES
ESCALA: 1:125

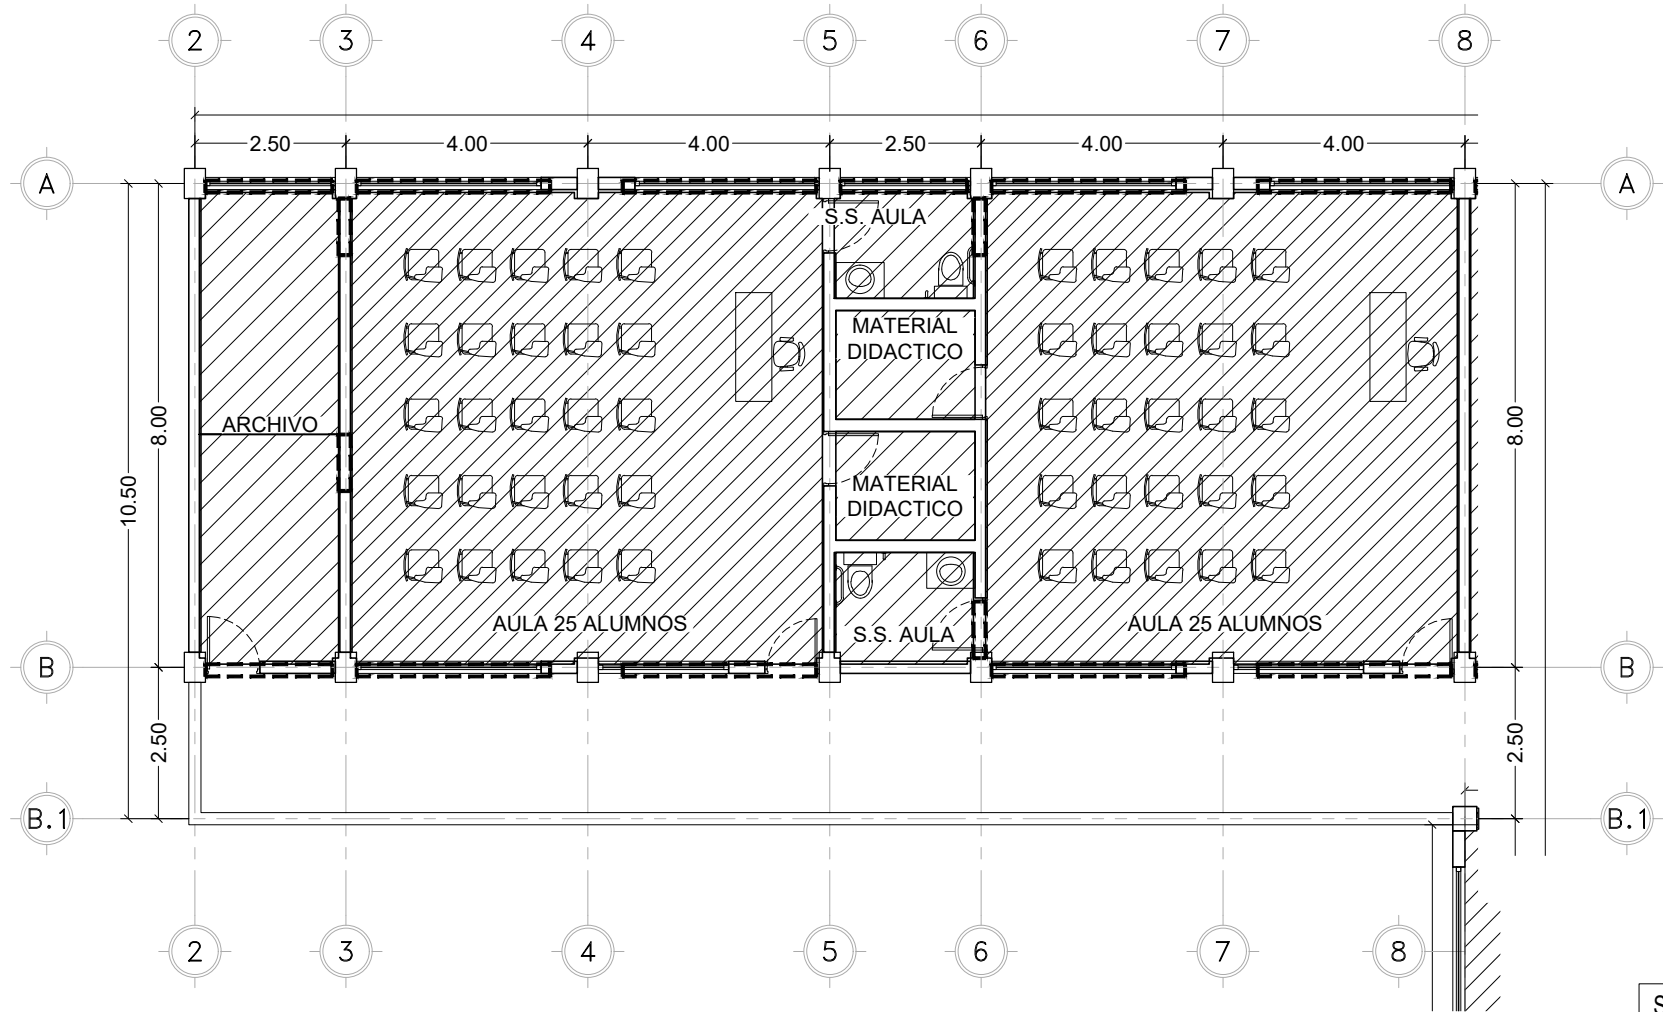

S I M B.	DESCRIPCION	CANT.
	CERRAMIENTO DE CONCRETO	
	PLAFON DE TABLAROCA FIRECODE TIPO C MCA USG 12.7 MM MONTADOS EN PERFILES GALVANIZADOS ACABADO EN PINTURA VINILACRILICA EN COLOR BLANCO SEGUN MUESTRA ALTURA 3.50 M.	402 M2
	PLAFON DE PANELES DE TABLAROCA FIRECODE TIPO C MCA USG 12.7 MM MONTADOS EN PERFILES GALVANIZADOS ACABADO EN PINTURA VINILACRILICA EN COLOR BLANCO SEGUN MUESTRA ALTURA 3.00 M.	1,808 M2
	PLAFON DE PANELES YESO REGULAR WATER REY MCA PANEL REY 12.7 MM MONTADOS EN PERFILES GALVANIZADOS ACABADO EN PINTURA VINILACRILICA EN COLOR BLANCO SEGUN MUESTRA ALTURA 3.00 M.	205 M2

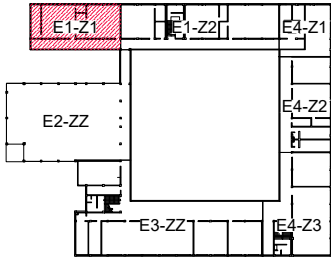

PLANTA DE REFERENCIA
ESCALA: S/E

EL GOBIERNO DEL
**NUEVO
NUEVO LEÓN**

DEPENDENCIA NORMATIVA

**IGUALDAD
E INCLUSIÓN**
GABINETE DE IGUALDAD
PARA TODAS LAS PERSONAS

EDUCACIÓN
GABINETE DE IGUALDAD
PARA TODAS LAS PERSONAS

CULTURA
GABINETE DE IGUALDAD
PARA TODAS LAS PERSONAS

PROYECTO

**REHABILITACIÓN DE
CENTRO DE ATENCIÓN
INFANTIL (CAI)**
MUNICIPIO DE ALLENDE, N.L.

NOMENCLATURA

NPT	NIVEL DE PISO TERMINADO
NB	NIVEL DE BAQUETA
NSLE	NIVEL SUPERIOR DE LOSA DE ENTREPISO
NILE	NIVEL INFERIOR DE LOSA DE ENTREPISO
NSLA	NIVEL SUPERIOR DE LOSA DE AZOTEA
NILA	NIVEL INFERIOR DE LOSA DE AZOTEA
NJ	NIVEL DE JARDÍN
NC	NIVEL DE CALLE
NP	NIVEL DE PRETIL

SIMBOLOGÍA GENERAL

CAMBIO DE NIVEL

EJE

NIVEL DE PISO
TERMINADO (PLANTA)

NIVEL DE PISO TERMINADO
(ELEVACIÓN)

ETIQUETA DE ELEVACION
EXTERIOR

SECCIÓN GENERAL

NOTAS GENERALES

- TODAS LAS ACOTACIONES Y NÚMEROS EN METROS.
- LA PLANTA ARQUITECTÓNICA RIGE SOBRE TODAS LAS PLANTAS.
- ESTE PLANO DEBE VERIFICARSE CON LOS CORRESPONDIENTES DE INSTALACIONES Y ESTRUCTURALES. CUALQUIER DISCREPANCIA DEBE CONSULTARSE CON LA DIRECCIÓN DE OBRA.
- EL CONTRATISTA RECTIFICARÁ EN EL LUGAR DE LA OBRA, ANTES DE EJECUTAR, LAS DIMENSIONES Y NÚMEROS INDICADOS EN ESTE PLANO, DEBIENDO SOMETER A LA DIRECCIÓN DE OBRA CUALQUIER DIFERENCIA QUE HUBIERE.
- EL CONSTRUCTOR DE OBRA DEBE VERIFICAR CONTINUAMENTE QUE LOS PLANOS ESTÉN ACTUALIZADOS Y ASEGURAR LA CORRECTA COORDINACIÓN CON LAS OTRAS ACTIVIDADES DE LA OBRA.

DEPENDENCIA NORMATIVA

CLAVE

**CAI-ARQ-
ED01-Z1-
PLA01**

NORTE

NOMBRE DE PLANO

**PLANTA ALTA
PLAFONES**

NOTA:

ESTE PROGRAMA ES DE CARÁCTER PÚBLICO, NO ES PATROCINADO, NI PROMOVIDO POR PARTIDO POLÍTICO ALGUNO Y SUS RECURSOS PROVIENEN DE LOS IMPUESTOS QUE PAGAN TODOS LOS CONTRIBUYENTES. ESTÁ PROHIBIDO EL USO DE ESTE PROGRAMA CON FINES POLÍTICOS, ELECTORALES, DE LUCRO Y OTROS DISTINTOS A LOS ESTABLECIDOS.

**MOVILIDAD Y
PLANEACIÓN URBANA**
GABINETE DE GENERACIÓN
DE NUEVOS ESPACIOS