




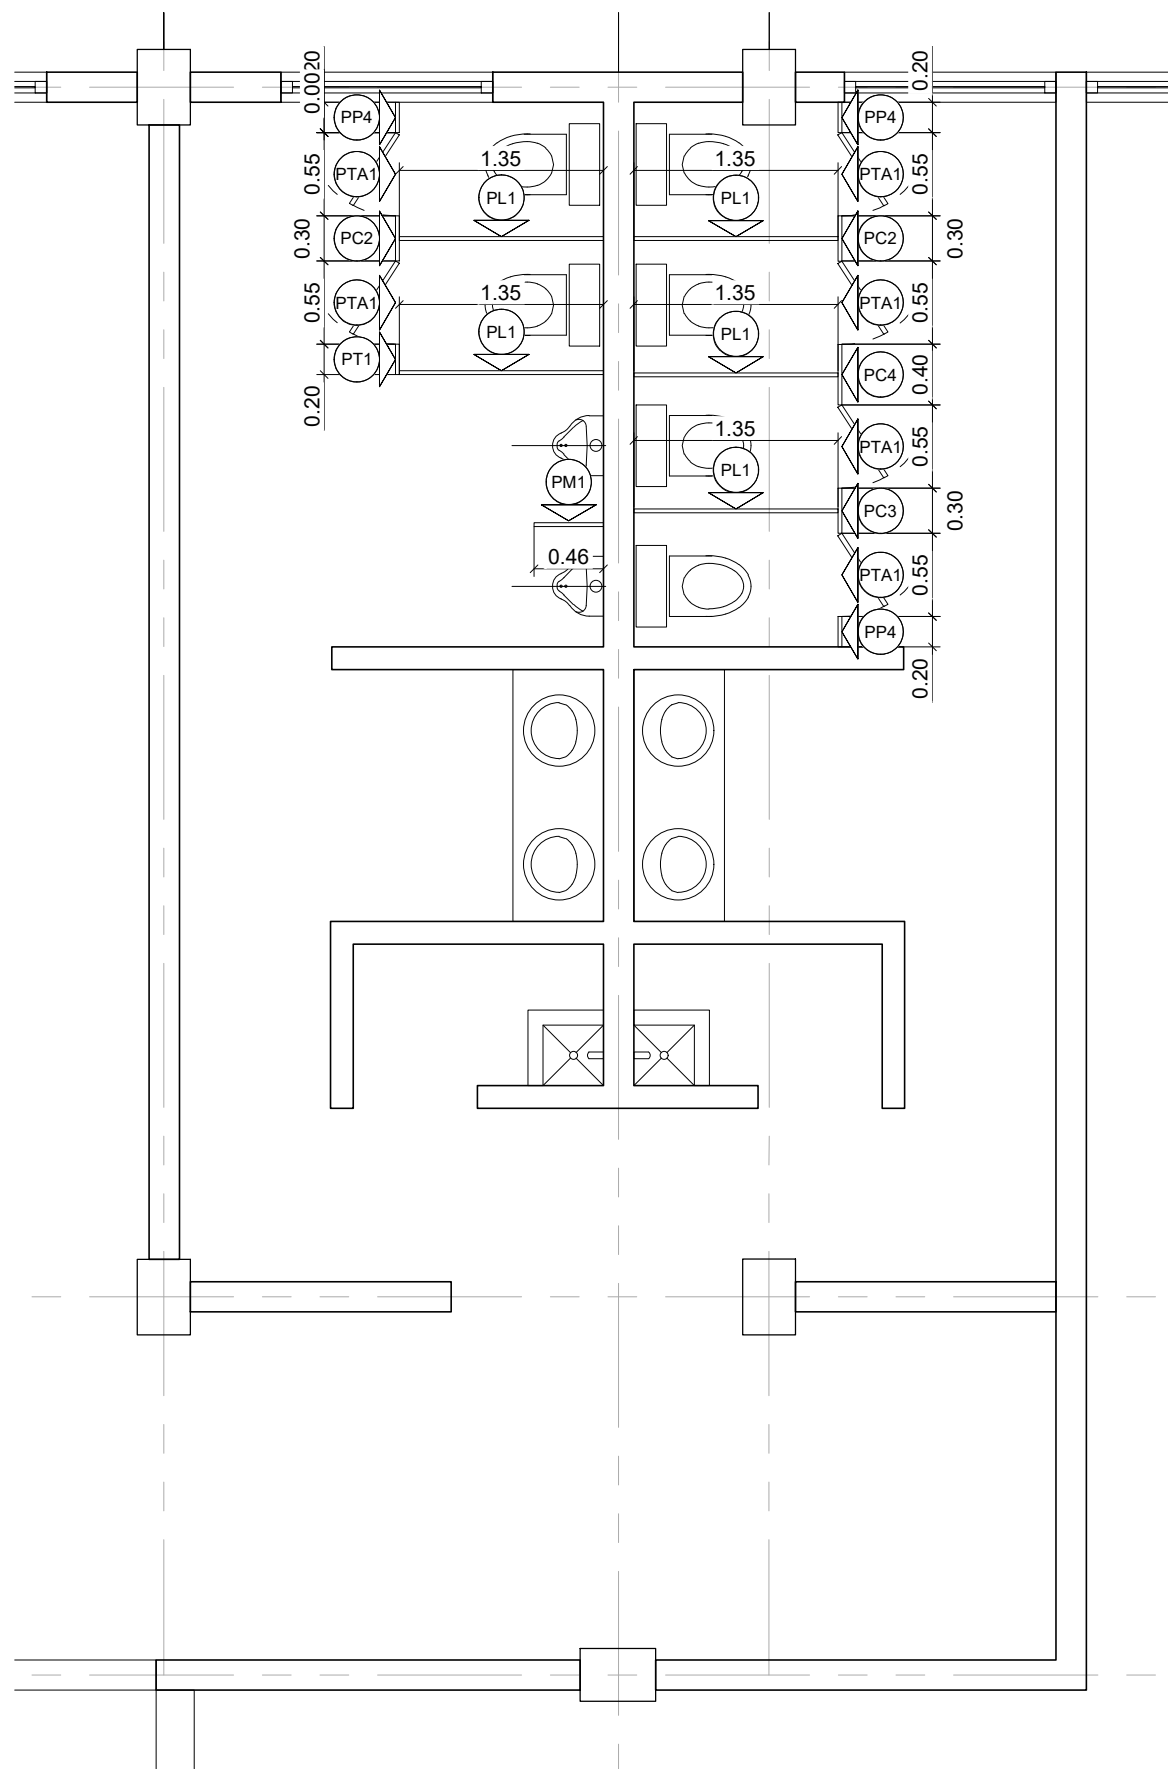


EDIFICIO 1
MAMPARAS SANITARIAS
ESCALA: 1:50

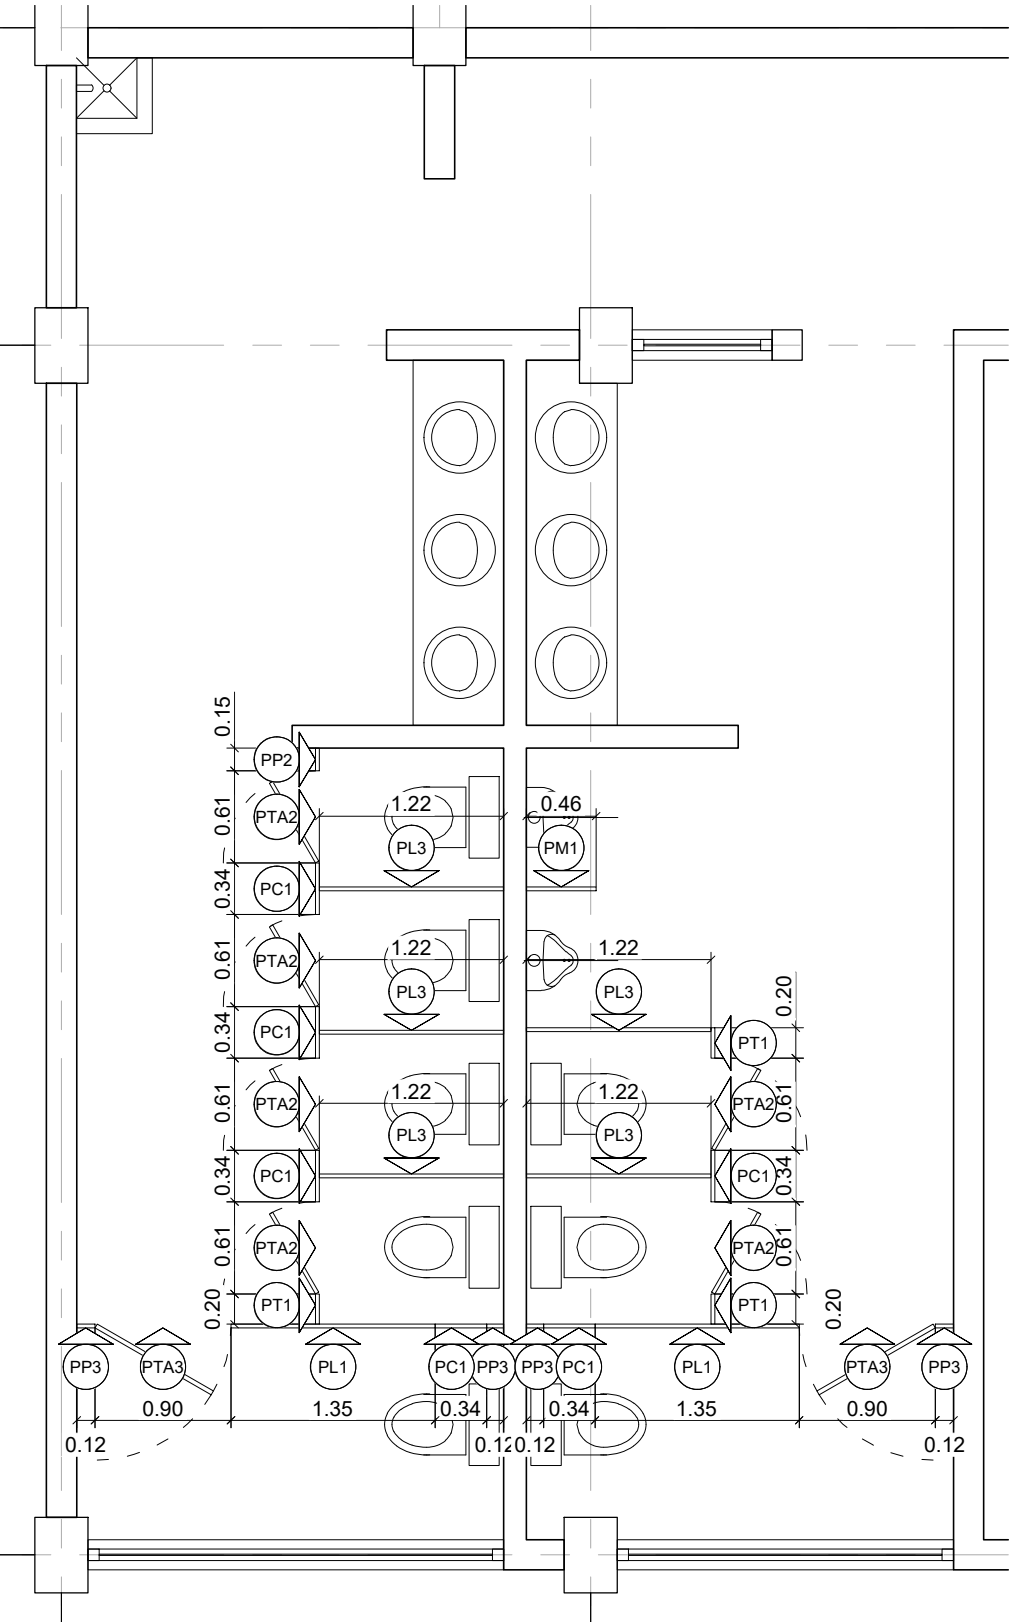


EDIFICIO 3
MAMPARAS SANITARIAS
ESCALA: 1:50

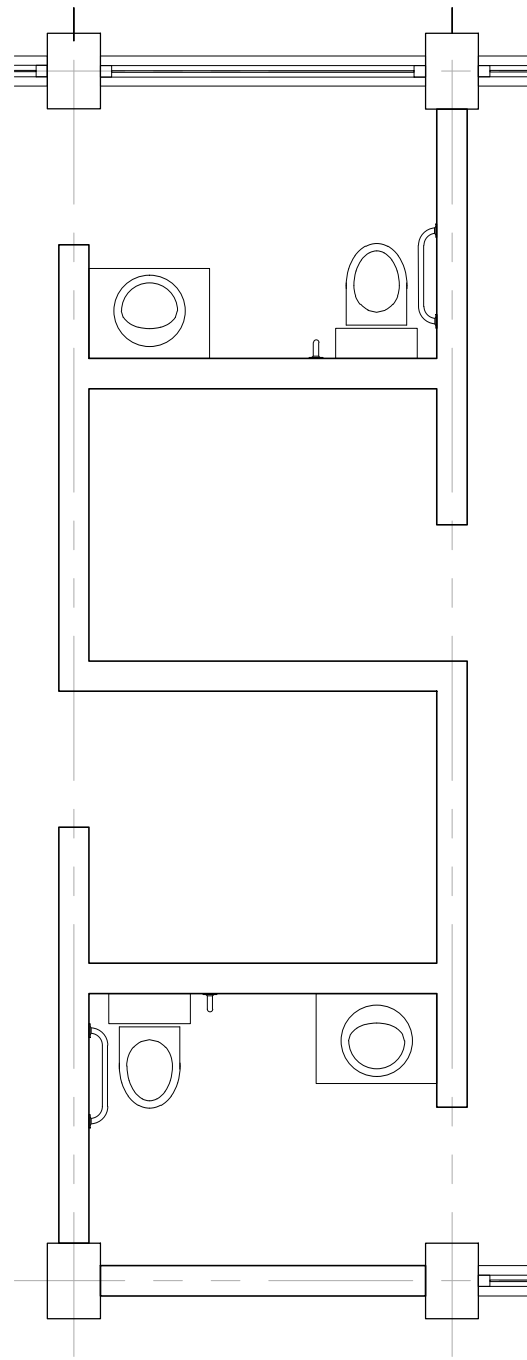


EDIFICIO 1
MAMPARAS SANITARIAS
ESCALA: 1:50

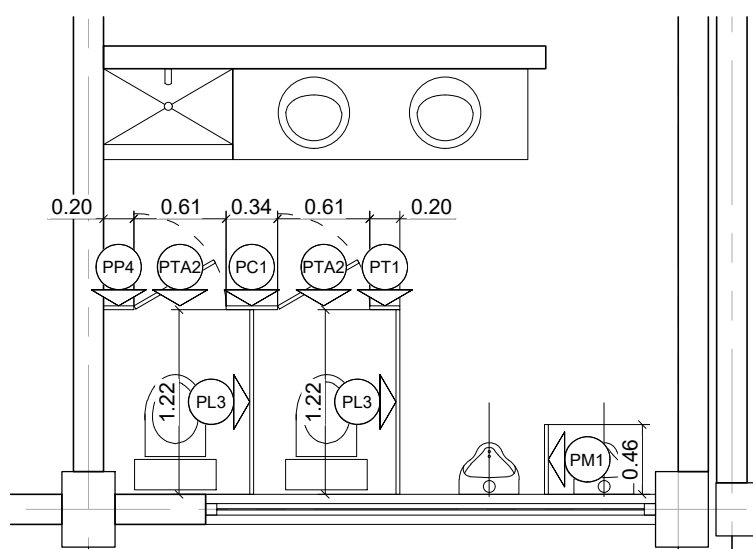


EDIFICIO 3
MAMPARAS SANITARIAS
ESCALA: 1:50

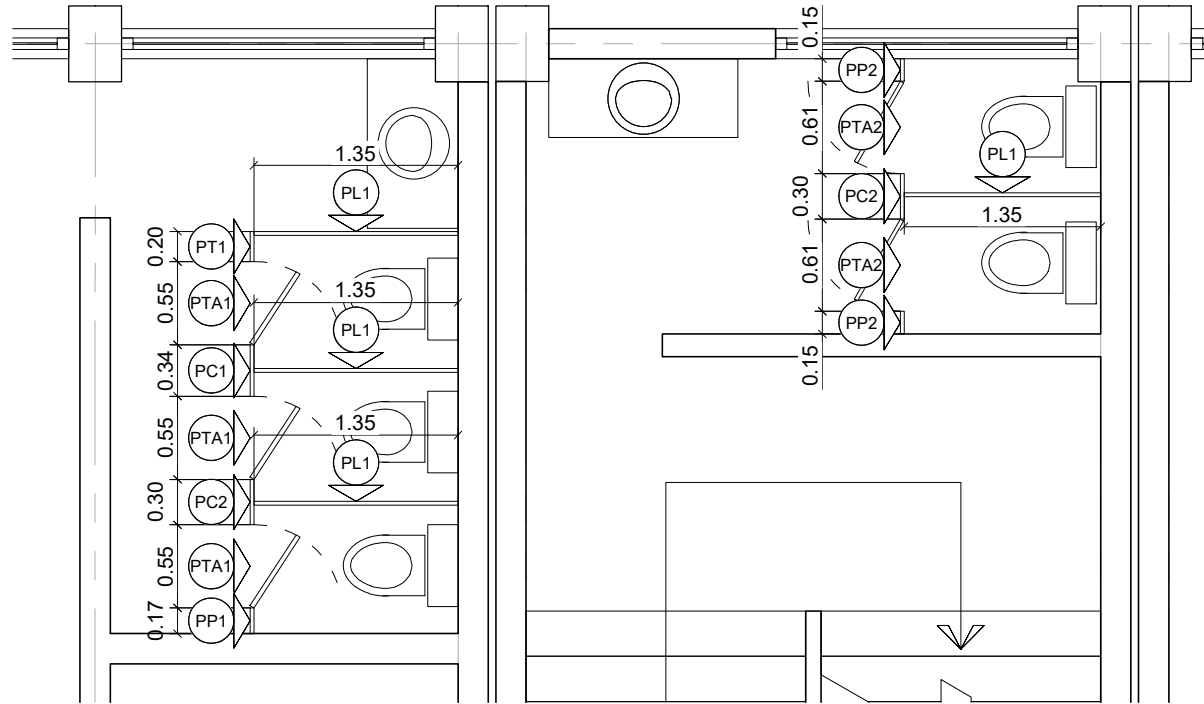


EDIFICIO 1
MAMPARAS SANITARIAS
ESCALA: 1:50

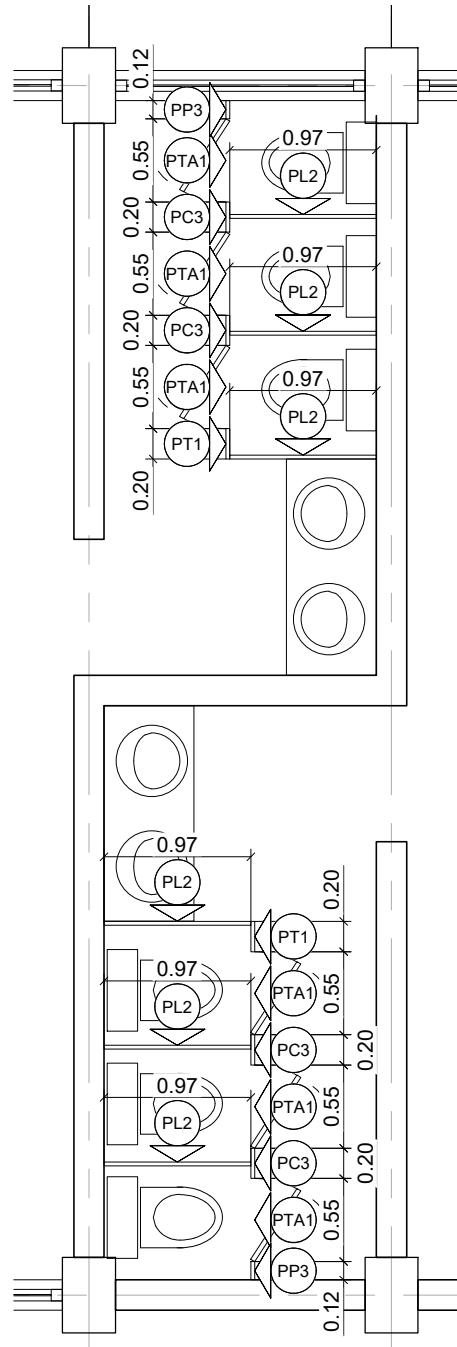

EDIFICIO 1
MAMPARAS SANITARIAS
ESCALA: 1:50

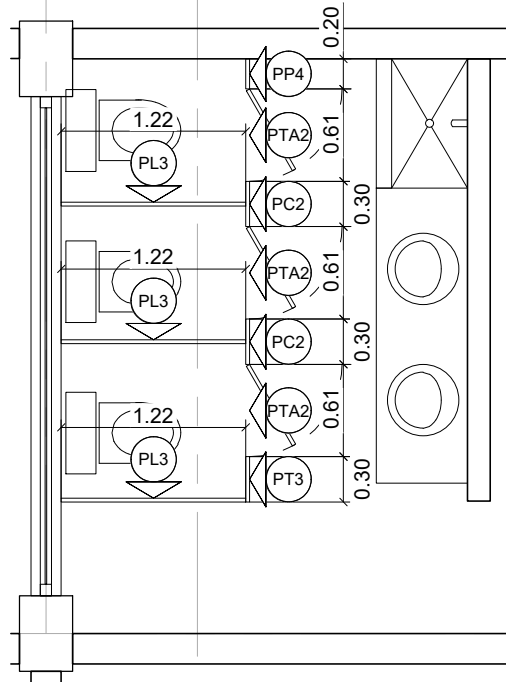


EDIFICIO 3
MAMPARAS SANITARIAS
ESCALA: 1:50

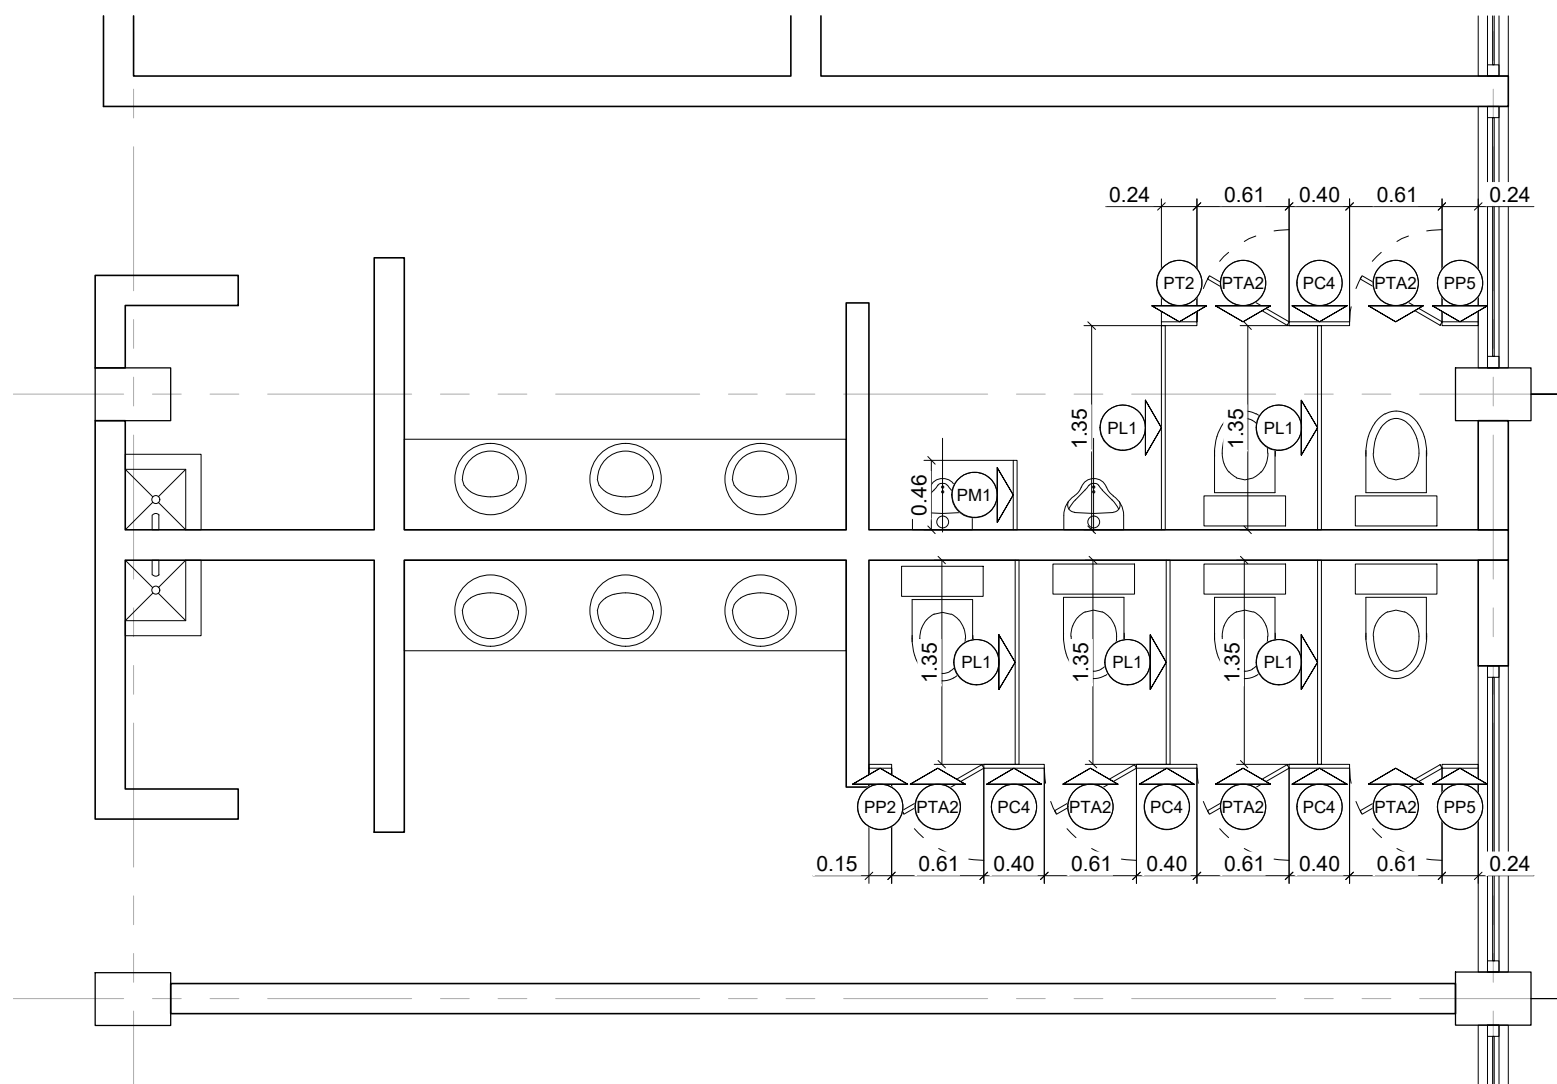

EDIFICIO 4
MAMPARAS SANITARIAS
ESCALA: 1:50

MAMPARAS MARCA SANILOCK O EQUIVALENTE				
MOD. 4200 ESTANDAR ACABADO 5750-9 BLANCO BLANCO				
NOMBRE	NOME	CODIGO	DIMENSIONES	PZAS
(PL) PANEL LATERAL	PL1	4201-6	1.35 X 1.50M	16
	PL2	4201-2	0.97 X 1.50M	06
	PL3	4201-3	1.22 X 1.50M	10
(PT) PILASTRA TERMINAL	PT1	4204-4	0.20 X 1.80M	08
	PT2	4204-5	0.24 X 1.80M	01
	PT3	4204-6	0.30 X 1.80M	01
(PC) PILASTRA CENTRAL	PC1	4203-7	0.34 X 1.80M	08
	PC2	4203-6	0.30 X 1.80M	06
	PC3	4203-4	0.20 X 1.80M	05
(PM) PANEL MINGITORIO	PM1	4206-0	0.46 X 1.20M	04
	PTA1	4205-1	0.55 X 1.50M	15
	PTA2	4205-2	0.61 X 1.50M	19
(PTA) PUERTAS	PTA3	4205-4	0.90 X 1.50M	02
	PP1	4202-3	0.17 X 1.80M	01
	PP2	4202-2	0.15 X 1.80M	04
(PP) PILASTRA PARED	PP3	4202-1	0.12 X 1.80M	07
	PP4	4202-4	0.20 X 1.80M	05
	PP5	4202-5	0.24 X 1.80M	02

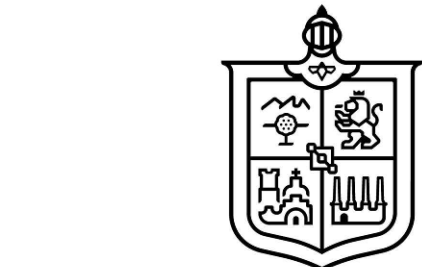

EL GOBIERNO DEL
NUEVO LEÓN

DEPENDENCIA NORMATIVA



PROYECTO

REHABILITACIÓN DE CENTRO DE ATENCIÓN INFANTIL (CAI)

MUNICIPIO DE ALLENDE, N.L.

NOMENCLATURA

NPT	NIVEL DE PISO TERMINADO
NB	NIVEL DE BAQUETA
NSLE	NIVEL SUPERIOR DE LOSA DE ENTREPISO
NILE	NIVEL INFERIOR DE LOSA DE ENTREPISO
NSLA	NIVEL SUPERIOR DE LOSA DE AZOTEA
NILA	NIVEL INFERIOR DE LOSA DE AZOTEA
NJ	NIVEL DE JARDÍN
NC	NIVEL DE CALLE
NP	NIVEL DE PRETIL

SIMBOLOGÍA GENERAL

	CAMBIO DE NIVEL
	EJE
	NIVEL DE PISO TERMINADO (PLANTA)
	NIVEL DE PISO TERMINADO (ELEVACIÓN)
	ETIQUETA DE ELEVACION EXTERIOR
	SECCIÓN GENERAL

NOTAS GENERALES


- TODAS LAS ACOTACIONES Y NIVELES EN METROS.
- LA PLANTA ARQUITECTÓNICA RIGE SOBRE TODAS LAS PLANTAS.
- ESTE PLANO DEBERÁ VERIFICARSE CON LOS CORRESPONDIENTES DE INSTALACIONES Y ESTRUCTURALES. CUALQUIER DISCREPANCIA DEBERÁ CONSULTARSE CON LA DIRECCIÓN DE OBRA.
- EL CONTRATISTA RECTIFICARÁ EN EL LUGAR DE LA OBRA, ANTES DE EJECUTAR, LAS DIMENSIONES Y NIVELES INDICADOS EN ESTE PLANO, DEBIENDO SOMETER A LA DIRECCIÓN DE OBRA CUALQUIER DIFERENCIA QUE HUBIERE.
- EL CONSTRUCTOR DE OBRA DEBERÁ VERIFICAR CONTINUAMENTE QUE LOS PLANOS ESTÉN ACTUALIZADOS Y ASEGURAR LA CORRECTA COORDINACIÓN CON LAS OTRAS ACTIVIDADES DE LA OBRA.

DEPENDENCIA NORMATIVA

CLAVE

CAI_ARQ
BAN02

NORTE

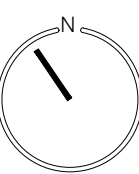

NOMBRE DE PLANO

**PLANTA ALTA
MAMPARAS SANITARIAS**

NOTA:

ESTE PROGRAMA ES DE CARÁCTER PÚBLICO, NO ES PATROCINADO, NI PROMOVIDO POR PARTIDO POLÍTICO ALGUNO Y SUS RECURSOS PROVIENEN DE LOS IMPUESTOS QUE PAGAN TODOS LOS CONTRIBUYENTES. ESTÁ PROHIBIDO EL USO DE ESTE PROGRAMA CON FINES POLÍTICOS, ELECTORALES, DE LUCRO Y OTROS DISTINTOS A LOS ESTABLECIDOS.

