



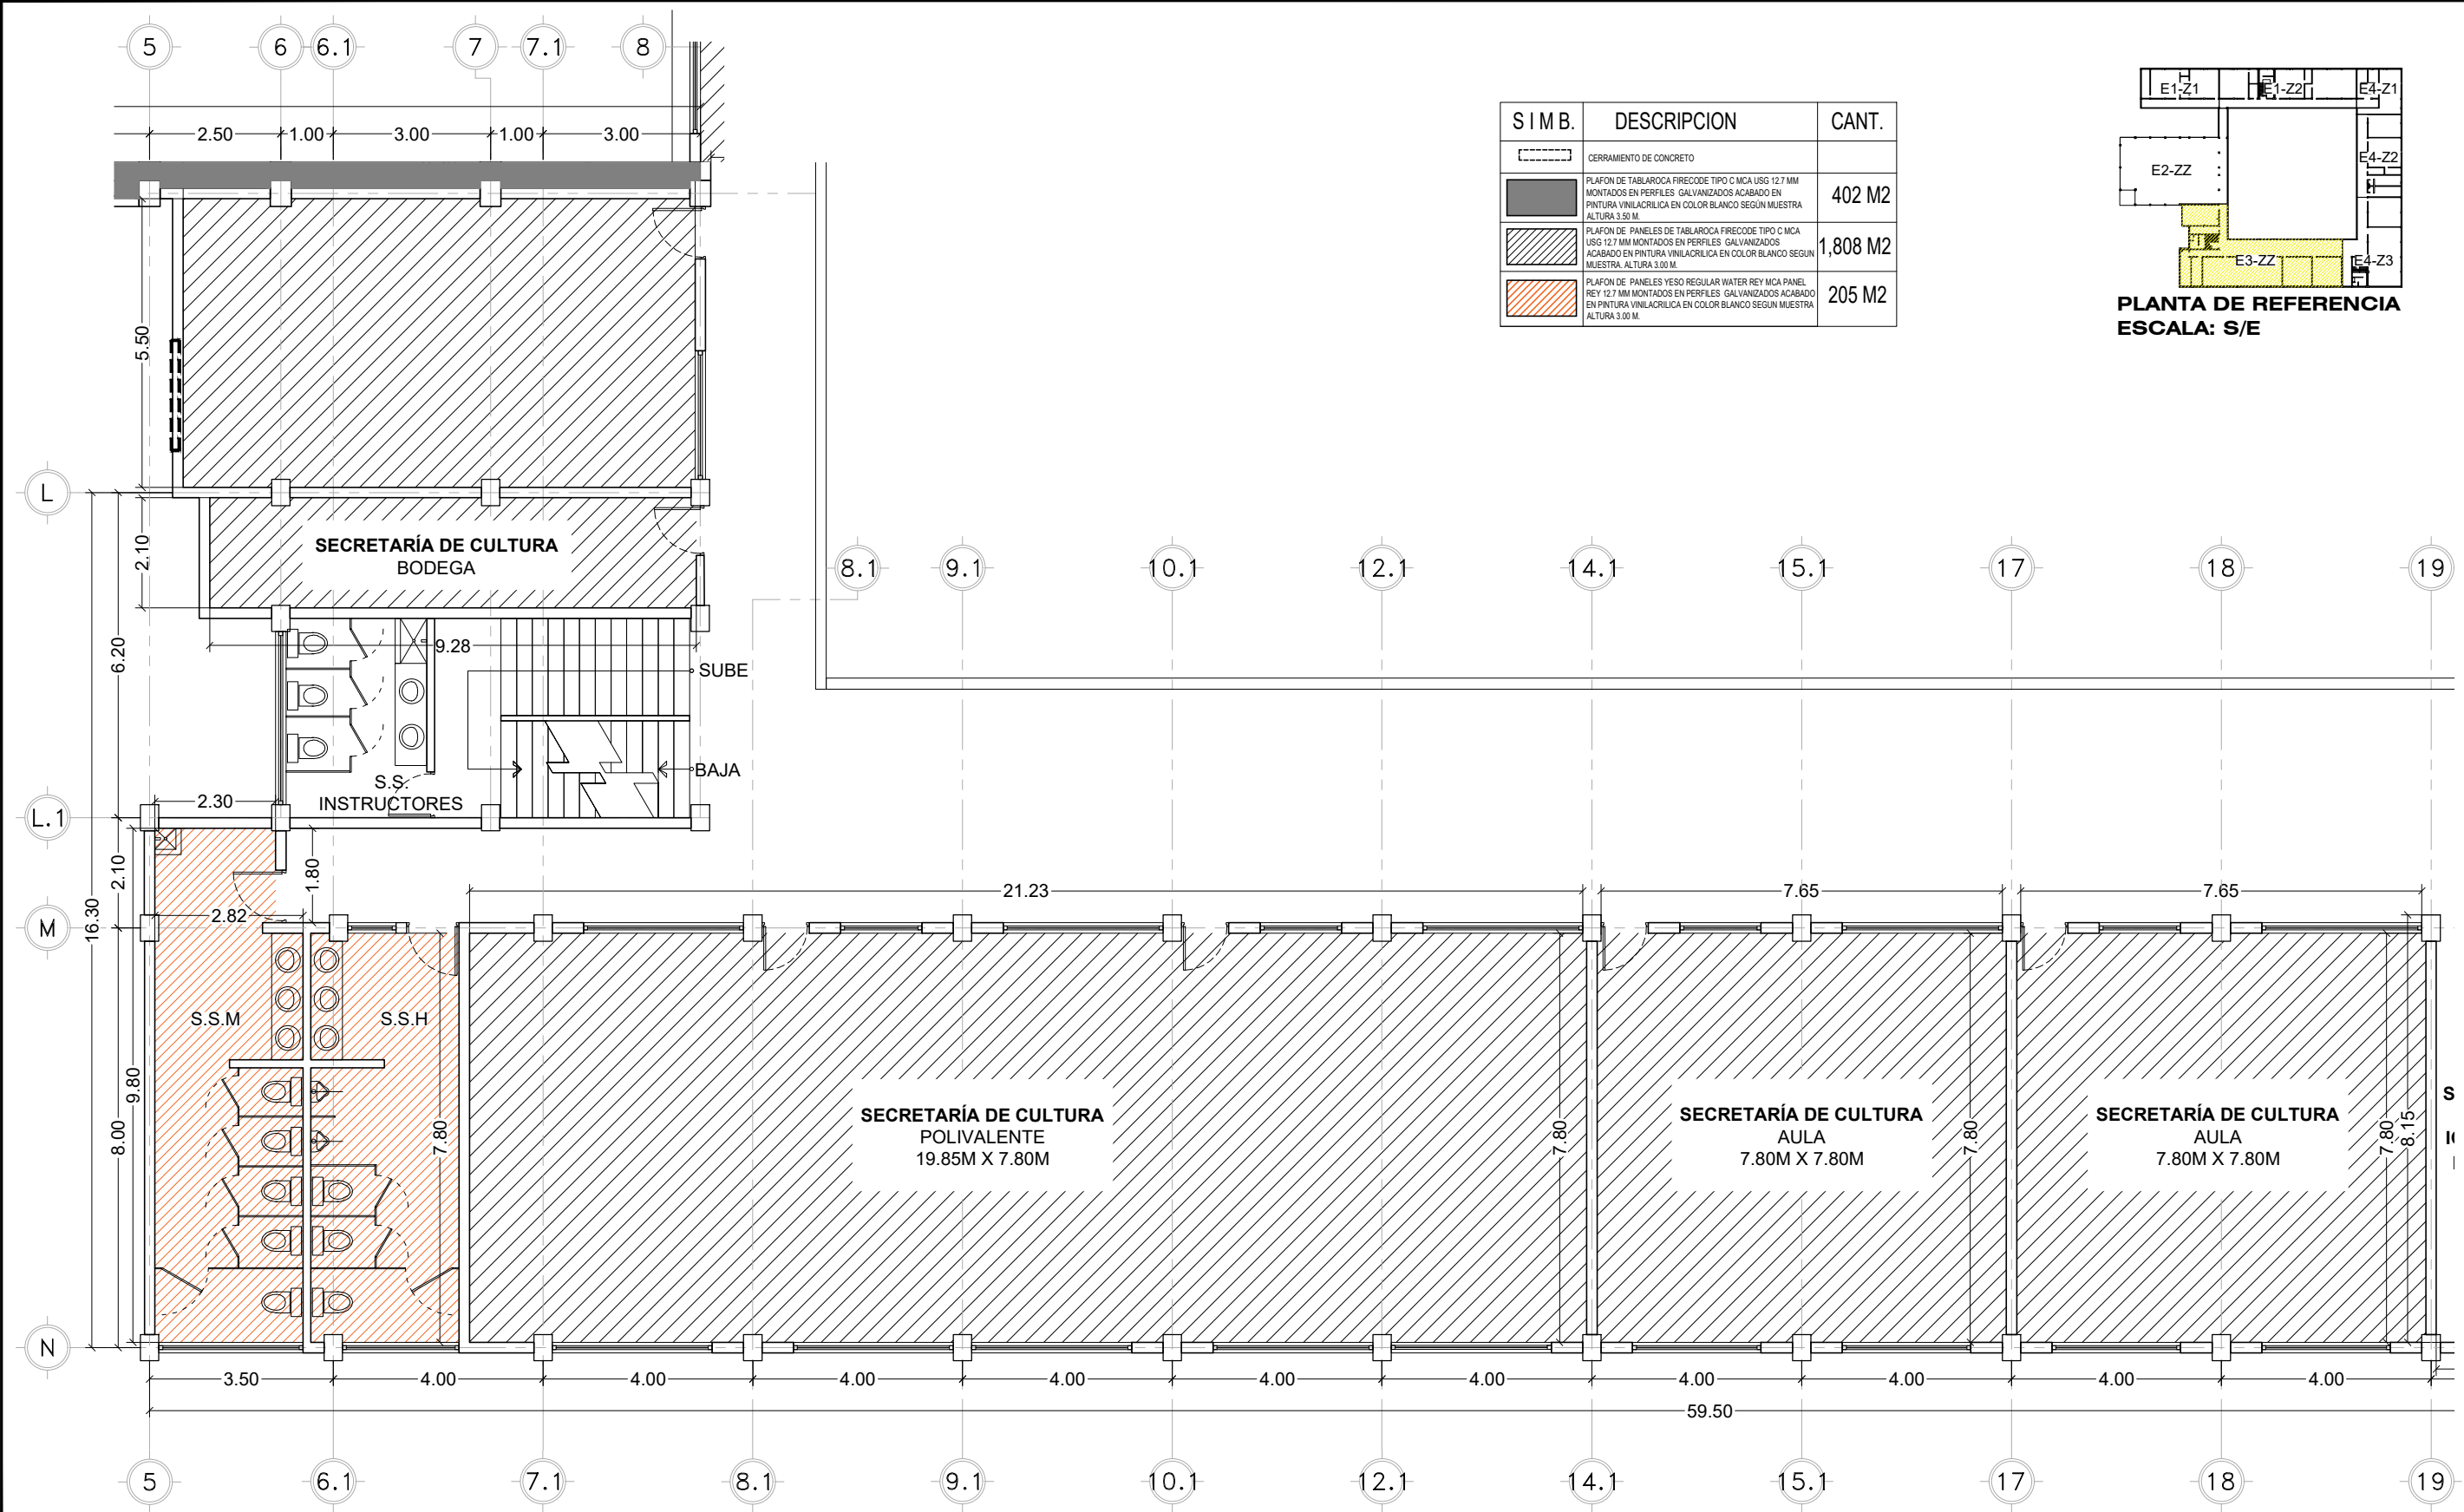

S I M B.	DESCRIPCION	CANT.
	CERRAMIENTO DE CONCRETO	
	PLAFON DE TABLAROCA FRECODE TIPO C MCA USG 12.7 MM MONTADOS EN PERFILES GALVANIZADOS ACABADO EN PINTURA VINILACRILICA EN COLOR BLANCO SEGUN MUESTRA ALTURA 3.50 M.	402 M2
	PLAFON DE PANELES DE TABLAROCA FRECODE TIPO C MCA USG 12.7 MM MONTADOS EN PERFILES GALVANIZADOS ACABADO EN PINTURA VINILACRILICA EN COLOR BLANCO SEGUN MUESTRA ALTURA 3.00 M.	1,808 M2
	PLAFON DE PANELES YESO REGULAR WATER REY MCA PANEL REY 12.7 MM MONTADOS EN PERFILES GALVANIZADOS ACABADO EN PINTURA VINILACRILICA EN COLOR BLANCO SEGUN MUESTRA ALTURA 3.00 M.	205 M2

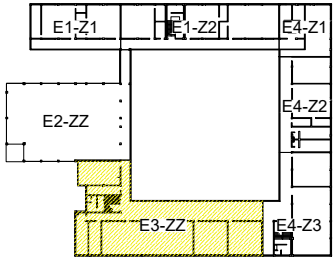

PLANTA DE REFERENCIA
ESCALA: S/E

PLANTA ALTA (E3-ZZ)
EDIFICIO 3 (TODAS LAS ZONAS)
PLAFONES
ESCALA: 1:125

EL GOBIERNO DEL
NUEVO LEÓN

DEPENDENCIA NORMATIVA

IGUALDAD E INCLUSIÓN
GABINETE DE IGUALDAD PARA TODAS LAS PERSONAS

EDUCACIÓN
GABINETE DE IGUALDAD PARA TODAS LAS PERSONAS

CULTURA
GABINETE DE IGUALDAD PARA TODAS LAS PERSONAS

PROYECTO

REHABILITACIÓN DE CENTRO DE ATENCIÓN INFANTIL (CAI)
MUNICIPIO DE ALLENDE, N.L.

NOMENCLATURA

NPT	NIVEL DE PISO TERMINADO
NB	NIVEL DE BAQUETA
NSLE	NIVEL SUPERIOR DE LOSA DE ENTREPISO
NILE	NIVEL INFERIOR DE LOSA DE ENTREPISO
NSLA	NIVEL SUPERIOR DE LOSA DE AZOTEA
NILA	NIVEL INFERIOR DE LOSA DE AZOTEA
NJ	NIVEL DE JARDÍN
NC	NIVEL DE CALLE
NP	NIVEL DE PRETIL

SIMBOLOGÍA GENERAL

CAMBIO DE NIVEL

EJE

NIVEL DE PISO TERMINADO (PLANTA)

NIVEL DE PISO TERMINADO (ELEVACIÓN)

ETIQUETA DE ELEVACION EXTERIOR

SECCIÓN GENERAL

NOTAS GENERALES

- TODAS LAS ACOTACIONES Y NIVELES EN METROS.
- LA PLANTA ARQUITECTÓNICA DEBE VERIFICARSE SOBRE TODAS LAS PLANTAS.
- ESTE PLANO DEBE VERIFICARSE CON LOS CORRESPONDIENTES DE INSTALACIONES Y ESTRUCTURALES. CUALQUIER DISCREPANCIA DEBE CONSULTARSE CON LA DIRECCIÓN DE OBRA.
- EL CONTRATISTA DEBE VERIFICAR EN EL LUGAR DE LA OBRA, ANTES DE EJECUTAR, LAS DIMENSIONES Y NIVELES INDICADOS EN ESTE PLANO, DEBIENDO SOMETER A LA DIRECCIÓN DE OBRA CUALQUIER DIFERENCIA QUE HUBIERE.
- EL CONSTRUCTOR DE OBRA DEBE VERIFICAR CONTINUAMENTE QUE LOS PLANOS ESTÉN ACTUALIZADOS Y ASEGURAR LA CORRECTA COORDINACIÓN CON LAS OTRAS ACTIVIDADES DE LA OBRA.

DEPENDENCIA NORMATIVA

CLAVE

CAI-ARQ-ED03-ZZ-PLA03

NORTE

NOMBRE DE PLANO

PLANTA ALTA PLAFONES

NOTA:

ESTE PROGRAMA ES DE CARÁCTER PÚBLICO, NO ES PATROCINADO, NI PROMOVIDO POR PARTIDO POLÍTICO ALGUNO Y SUS RECURSOS PROVIENEN DE LOS IMPUESTOS QUE PAGAN TODOS LOS CONTRIBUYENTES. ESTÁ PROHIBIDO EL USO DE ESTE PROGRAMA CON FINES POLÍTICOS, ELECTORALES, DE LUCRO Y OTROS DISTINTOS A LOS ESTABLECIDOS.

MOVILIDAD Y PLANEACIÓN URBANA
GABINETE DE GENERACIÓN DE NUEVOS ESPACIOS