



PLANTA ALTA (E3-Z3)  
EDIFICIO 3 (ZONA 3)  
PLAFONES  
ESCALA: 1:125

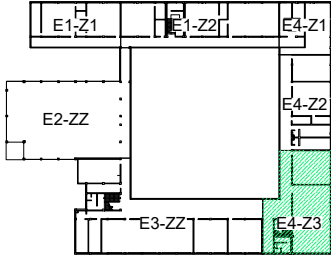

PLANTA DE REFERENCIA  
ESCALA: 1:125

| SIMB. | DESCRIPCION   | CANT.    |
|-------|---|----------|
|       | CERRAMIENTO DE CONCRETO   |          |
|       | PLAFON DE TABLAROCA FIRECODE TIPO C MCA USG 12.7 MM MONTADOS EN PERFILES GALVANIZADOS ACABADO EN PINTURA VINILACRILICA EN COLOR BLANCO SEGUN MUESTRA. ALTURA 3.50 M.            | 402 M2   |
|       | PLAFON DE PANELES DE TABLAROCA FIRECODE TIPO C MCA USG 12.7 MM MONTADOS EN PERFILES GALVANIZADOS ACABADO EN PINTURA VINILACRILICA EN COLOR BLANCO SEGUN MUESTRA. ALTURA 3.00 M. | 1,808 M2 |
|       | PLAFON DE PANELES YESO REGULAR WATER REY MCA PANEL REY 12.7 MM MONTADOS EN PERFILES GALVANIZADOS ACABADO EN PINTURA VINILACRILICA EN COLOR BLANCO SEGUN MUESTRA. ALTURA 3.00 M. | 205 M2   |

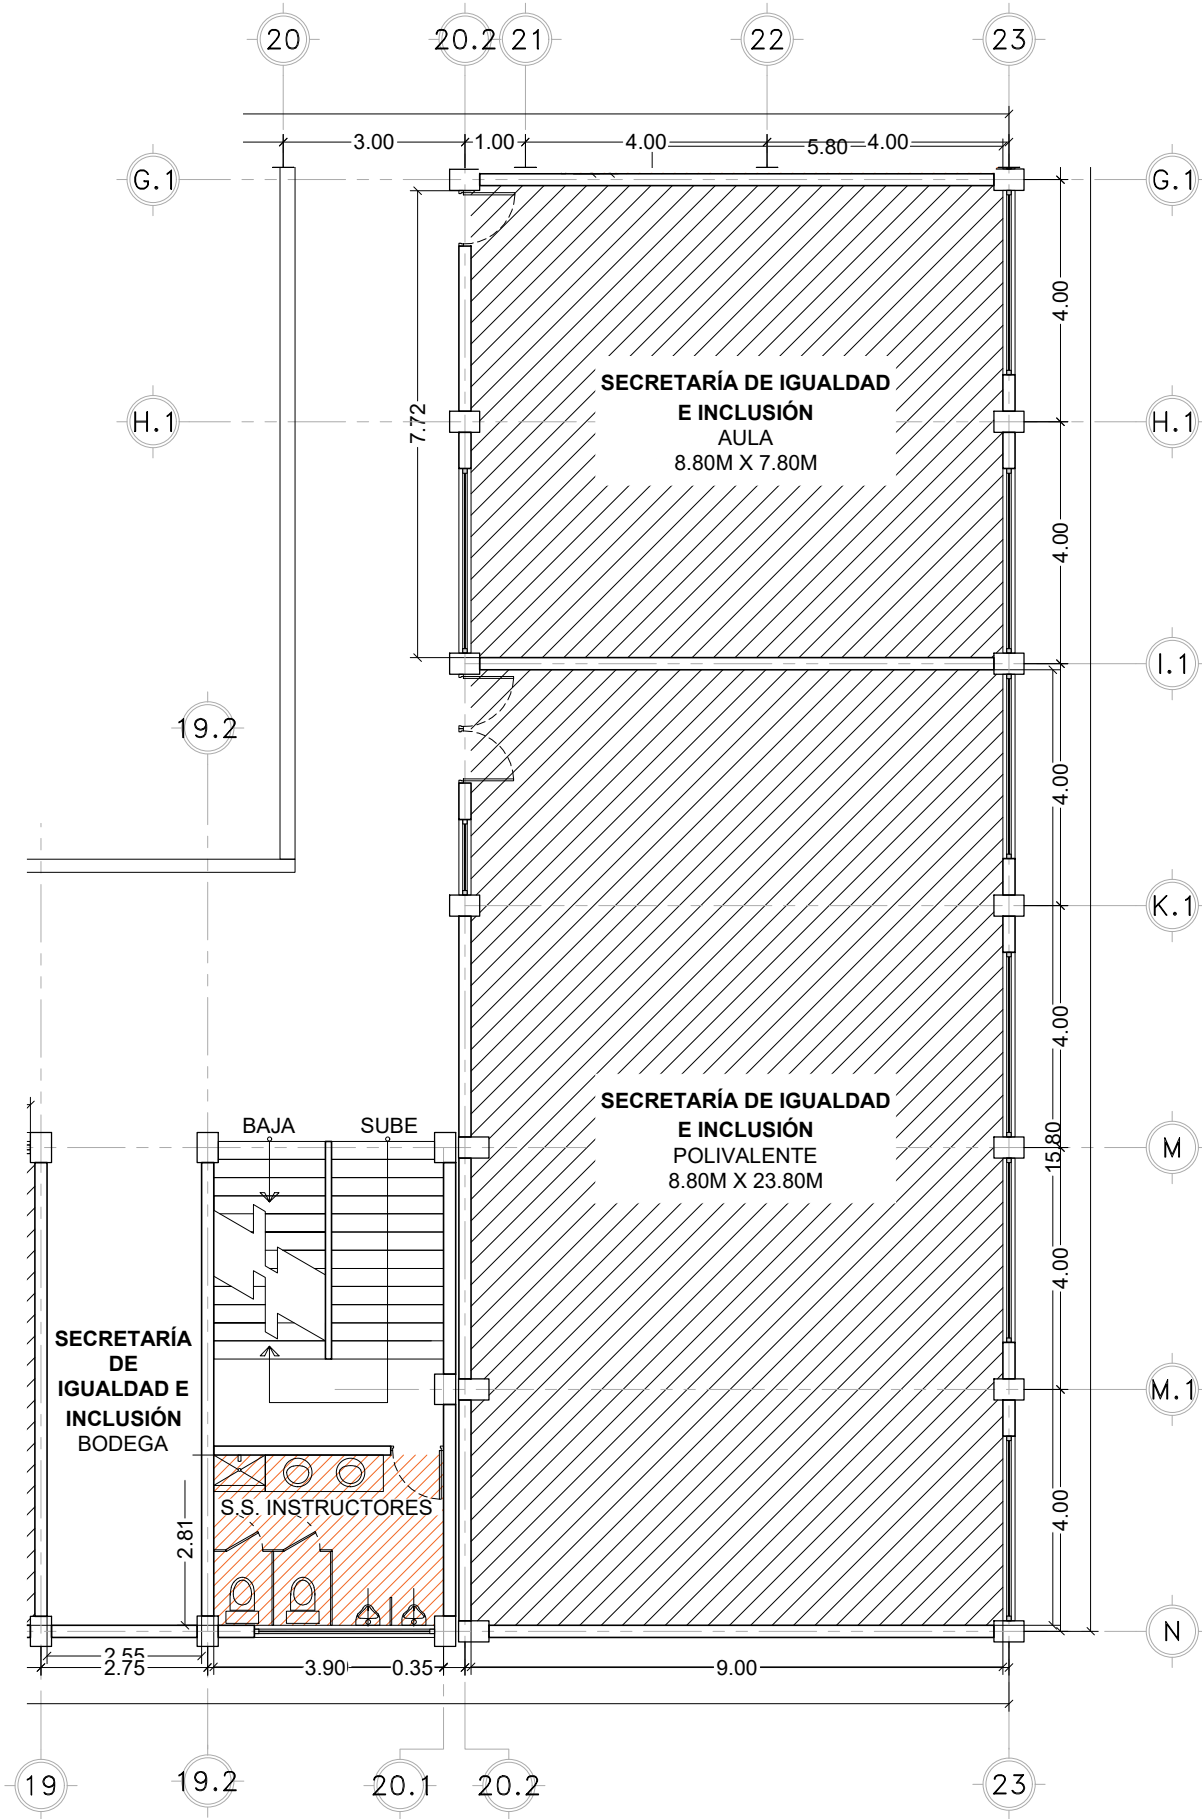

EL GOBIERNO DEL  
**NUEVO LEÓN**

DEPENDENCIA NORMATIVA



PROYECTO

**REHABILITACIÓN DE  
CENTRO DE ATENCIÓN  
INFANTIL (CAI)**  
MUNICIPIO DE ALLENDE, N.L.

NOMENCLATURA

|      |                                     |
|------|-------------------------------------|
| NPT  | NIVEL DE PISO TERMINADO             |
| NB   | NIVEL DE BAQUETA                    |
| NSLE | NIVEL SUPERIOR DE LOSA DE ENTREPISO |
| NILE | NIVEL INFERIOR DE LOSA DE ENTREPISO |
| NSLA | NIVEL SUPERIOR DE LOSA DE AZOTEA    |
| NILA | NIVEL INFERIOR DE LOSA DE AZOTEA    |
| NJ   | NIVEL DE JARDÍN                     |
| NC   | NIVEL DE CALLE                      |
| NP   | NIVEL DE PRETIL                     |

SIMBOLOGÍA GENERAL

|  |                                     |
|--|-------------------------------------|
|  | CAMBIO DE NIVEL                     |
|  | EJE                                 |
|  | NIVEL DE PISO TERMINADO (PLANTA)    |
|  | NIVEL DE PISO TERMINADO (ELEVACIÓN) |
|  | ETIQUETA DE ELEVACION EXTERIOR      |
|  | SECCIÓN GENERAL                     |

NOTAS GENERALES

- TODAS LAS ACOTACIONES Y NIVELES EN METROS.
- LA PLANTA ARQUITECTÓNICA RIGE SOBRE TODAS LAS PLANTAS.
- ESTE PLANO DEBE VERIFICARSE CON LOS CORRESPONDIENTES DE INSTALACIONES Y ESTRUCTURALES. CUALQUIER DISCREPANCIA DEBE CONSULTARSE CON LA DIRECCIÓN DE OBRA.
- EL CONTRATISTA RECTIFICARÁ EN EL LUGAR DE LA OBRA, ANTES DE EJECUTAR LAS DIMENSIONES Y NIVELES INDICADOS EN ESTE PLANO, DEBIENDO SOMETER A LA DIRECCIÓN DE OBRA CUALQUIER DIFERENCIA QUE HUBIERE.
- EL CONSTRUCTOR DE OBRA DEBE VERIFICAR CONTINUAMENTE QUE LOS PLANOS ESTÉN ACTUALIZADOS Y ASEGURAR LA CORRECTA COORDINACIÓN CON LAS OTRAS ACTIVIDADES DE LA OBRA.

DEPENDENCIA NORMATIVA

CLAVE

**CAI-ARQ-  
ED03-Z3-  
PLA05**

NORTE



NOMBRE DE PLANO

**PLANTA ALTA  
PLAFONES**

NOTA:

ESTE PROGRAMA ES DE CARÁCTER PÚBLICO, NO ES PATROCINADO, NI PROMOVIDO POR PARTIDO POLÍTICO ALGUNO Y SUS RECURSOS PROVIENEN DE LOS IMPUESTOS QUE PAGAN TODOS LOS CONTRIBUYENTES. ESTÁ PROHIBIDO EL USO DE ESTE PROGRAMA CON FINES POLÍTICOS, ELECTORALES, DE LUCRO Y OTROS DISTINTOS A LOS ESTABLECIDOS.

