



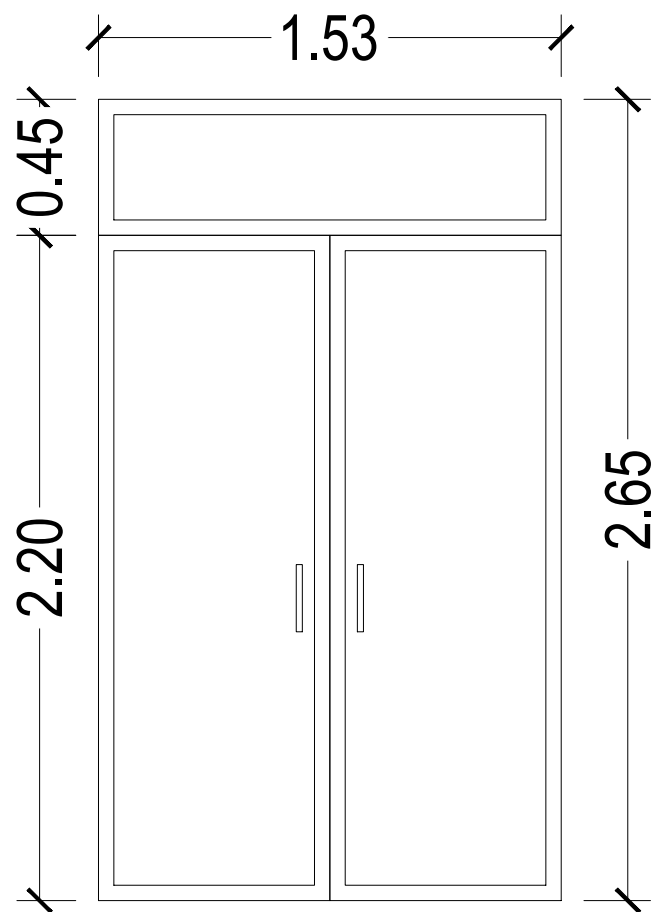


P1 DETALLE DE PUERTA 1 pza.

-PUERTA DOBLE Y CANCELERÍA DE ALUMINIO, LINEA EUROVENT SERIE 70, COLOR BLANCO O EQUIVALENTE.
-**PUERTA** DE 1.53 x 2.20M CON CRISTAL CLARO DE 9MM, CIERRAPUERTAS, BISAGRA SUPERIOR, AGARRADERA DE 0.22 X 0.031M COLOR PLATA, MARCA RISH MODELO 8125, CERRADURA MARCA BRUKEN, MODELO BRK572 O EQUIVALENTE.
-**CANCEL** DE 1.53 X 0.45M CON CRISTAL CLARO DE 6MM O EQUIVALENTE.

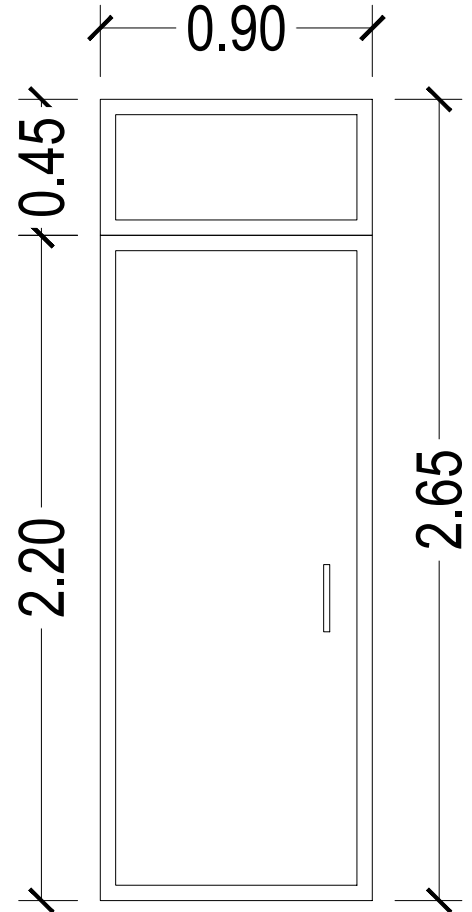


P2 DETALLE DE PUERTA 7 pza.

-PUERTA Y CANCELERÍA DE ALUMINIO, LINEA EUROVENT SERIE 70, COLOR BLANCO O EQUIVALENTE.
-**PUERTA** DE 0.90x 2.20M CON CRISTAL CLARO DE 9MM, CIERRAPUERTAS, BISAGRA SUPERIOR, AGARRADERA DE 0.22 X 0.031M COLOR PLATA, MARCA RISH MODELO 8125, CERRADURA MARCA BRUKEN, MODELO BRK572 O EQUIVALENTE.
-**CANCEL** DE 0.90 X 0.45M CON CRISTAL CLARO DE 6MM O EQUIVALENTE.

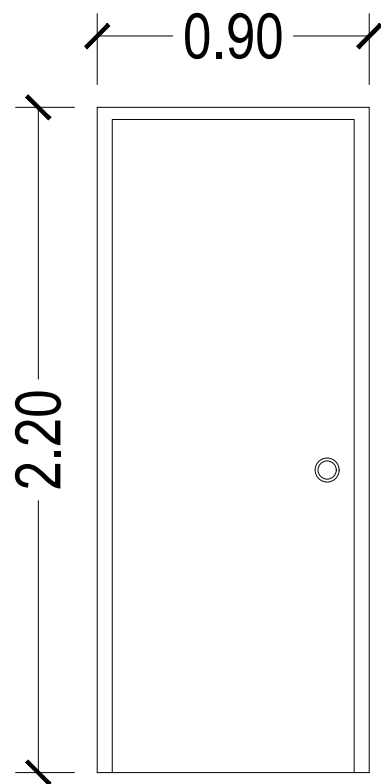


P3 DETALLE DE PUERTA 17 pza.

-PUERTA INTERIOR DE MADERA DE 0.90x 2.20M TIPO TAMBOR COLOR CAFÉ, INCLUYE: MARCO DE MADERA Y MANIJA MANHATTAN DE ACERO NIQUEL SATINADO DE 0.21 X 0.098M, MARCA DEFIANT O EQUIVALENTE.

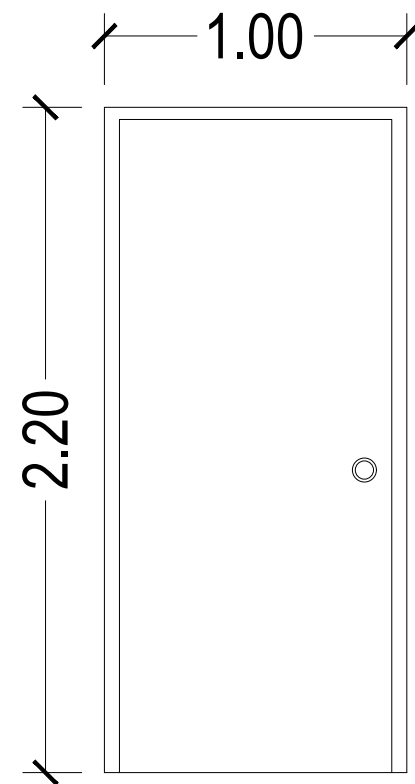


P4 DETALLE DE PUERTA 7 pza.

-PUERTA INTERIOR DE MADERA DE 0.90x 2.20M TIPO TAMBOR COLOR CAFÉ, INCLUYE: MARCO DE MADERA Y MANIJA MANHATTAN DE ACERO NIQUEL SATINADO DE 0.21 X 0.098M, MARCA DEFIANT O EQUIVALENTE.

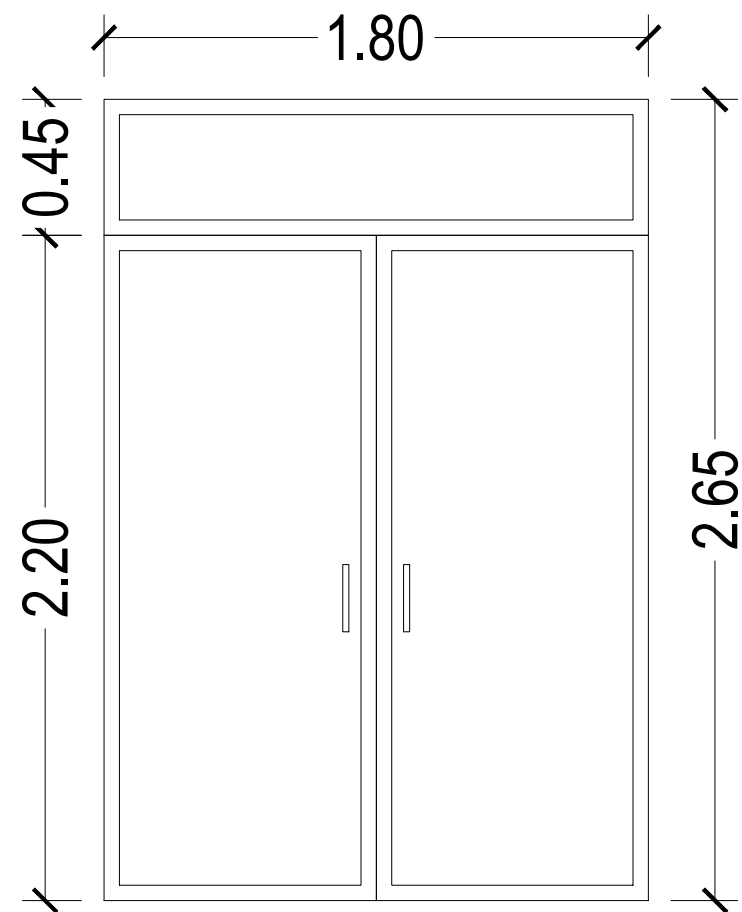


P5 DETALLE DE PUERTA 1 pza.

-PUERTA DOBLE Y CANCELERÍA DE ALUMINIO, LINEA EUROVENT SERIE 70, COLOR BLANCO O EQUIVALENTE.
-**PUERTA** DE 1.80 x 2.20M CON CRISTAL CLARO DE 9MM, CIERRAPUERTAS, BISAGRA SUPERIOR, AGARRADERA DE 0.22 X 0.031M COLOR PLATA, MARCA RISH MODELO 8125, CERRADURA MARCA BRUKEN, MODELO BRK572 O EQUIVALENTE.
-**CANCEL** DE 1.80 X 0.45M CON CRISTAL CLARO DE 6MM O EQUIVALENTE.

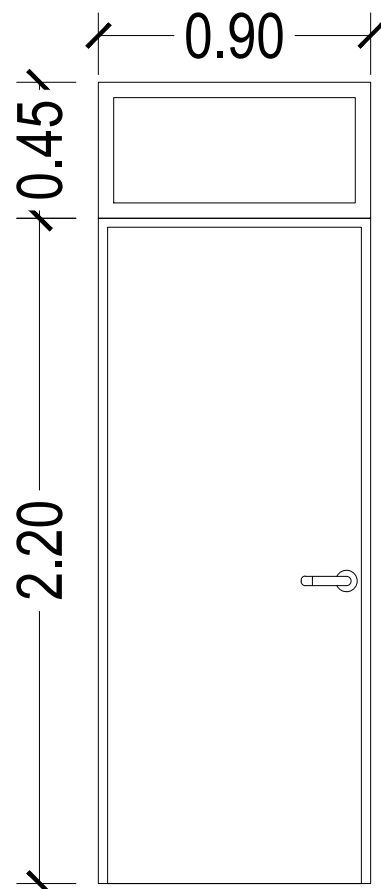

P6 DETALLE DE PUERTA 5 pza.

-PUERTA INTERIOR DE MADERA CON CANCEL SUPERIOR DE 1.00x2.20M TIPO TAMBOR COLOR CAFÉ, INCLUYE: MARCO DE MADERA Y MANIJA MANHATTAN DE ACERO NIQUEL SATINADO DE 0.21 X 0.098M, MARCA DEFIANT O EQUIVALENTE.
-CANCEL DE 0.90 X 0.45M, LINEA EUROVENT, COLOR BLANCO, SERIE 70 O EQUIVALENTE.

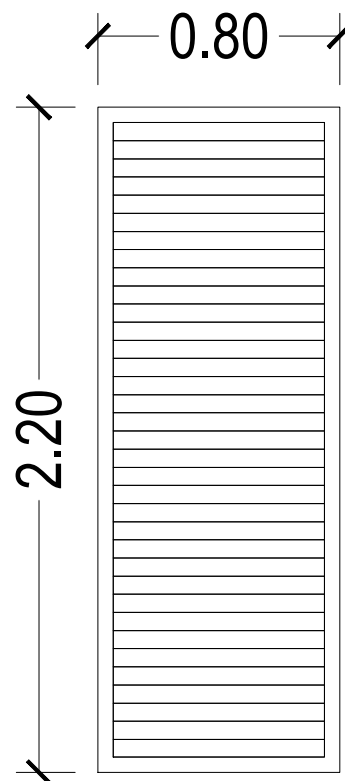

P7 DETALLE DE PUERTA 2 pza.

-PUERTA TIPO LOUVER FABRICADA CON PERFIL CUADRADO DE 0.80 X 2.20M, PERIMETRO DE CALIBRE 18 Y REJILLAS DE CALIBRE 16, INCLUYE: CIERRAPUERTAS Y CERRADURA MARCA PHILLIPS, MODELO MX5338.

TABLA DE PUERTAS

TIPO	DIMENSIONES		ABATIMIENTO		UBICACIÓN	MATERIAL	OBSERVACIONES	CANT.
	CLARO	ALTO	IZQ.	DER.				
P1	1.53	2.65	-	-	SECRETARÍA DE IGUALDAD E INCLUSIÓN.	-PUERTA DOBLE Y CANCELERÍA DE ALUMINIO, LINEA EUROVENT SERIE 70, COLOR BLANCO O EQUIVALENTE. - PUERTA DE 1.53 X 2.20M CON CRISTAL CLARO DE 9MM, CIERRAPUERTAS, BISAGRA SUPERIOR, AGARRADERA DE 0.22 X 0.031M COLOR PLATA, MARCA RISH MODELO 8125, CERRADURA MARCA BRUKEN, MODELO BRK572 O EQUIVALENTE. - CANCEL DE 1.53 X 0.45M CON CRISTAL CLARO DE 6MM O EQUIVALENTE.	PUERTA DOBLE M=1.53	1
P2	0.95	2.65	4	3	EDIFICIOS 3 Y 4	-PUERTA Y CANCELERÍA DE ALUMINIO, LINEA EUROVENT SERIE 70, COLOR BLANCO O EQUIVALENTE. - PUERTA DE 2.20 X 0.90M CON CRISTAL CLARO DE 9MM, CIERRAPUERTAS, BISAGRA SUPERIOR, AGARRADERA DE 0.22 X 0.031M COLOR PLATA, MARCA RISH MODELO 8125, CERRADURA MARCA BRUKEN, MODELO BRK572 O EQUIVALENTE. - CANCEL DE 0.90 X 0.45M CON CRISTAL CLARO DE 6MM O EQUIVALENTE.	PUERTA SENCILLA M=0.95	07
P3	0.90	2.20	6	11	EDIFICIOS 1, 2, 3 Y 4	-PUERTA INTERIOR DE MADERA DE 2.20 X 0.90M TIPO TAMBOR COLOR CAFÉ, INCLUYE: MARCO DE MADERA Y MANIJA MANHATTAN DE ACERO NIQUEL SATINADO DE 0.21 X 0.098M, MARCA DEFIANT O EQUIVALENTE.	PUERTA SENCILLA M=0.90 P=0.80	17
P4	1.00	2.20	4	3	BAÑOS, EDIFICIO 2	-PUERTA INTERIOR DE MADERA DE 2.20 X 1.00M TIPO TAMBOR COLOR CAFÉ, INCLUYE: MARCO DE MADERA Y MANIJA MANHATTAN DE ACERO NIQUEL SATINADO DE 0.21 X 0.098M, MARCA DEFIANT O EQUIVALENTE.	PUERTA SENCILLA M=1.00 P=0.90	7
P5	1.80	2.65	-	-	EDIFICIO 4	-PUERTA DOBLE Y CANCELERÍA DE ALUMINIO, LINEA EUROVENT SERIE 70, COLOR BLANCO O EQUIVALENTE. - PUERTA DE 1.80 X 2.20M CON CRISTAL CLARO DE 9MM, CIERRAPUERTAS, BISAGRA SUPERIOR, AGARRADERA DE 0.22 X 0.031M COLOR PLATA, MARCA RISH MODELO 8125, CERRADURA MARCA BRUKEN, MODELO BRK572 O EQUIVALENTE. - CANCEL DE 1.80 X 0.45M CON CRISTAL CLARO DE 6MM O EQUIVALENTE.	PUERTA DOBLE M=1.80	1
P6	0.90	2.65	4	1	EDIFICIO 1	-PUERTA INTERIOR DE MADERA CON CANCEL SUPERIOR DE 2.20 X 1.00M TIPO TAMBOR COLOR CAFÉ, INCLUYE: MARCO DE MADERA Y MANIJA MANHATTAN DE ACERO NIQUEL SATINADO DE 0.21 X 0.098M, MARCA DEFIANT O EQUIVALENTE. -CANCEL DE 0.90 X 0.45M, LINEA EUROVENT, COLOR BLANCO, SERIE 70 O EQUIVALENTE.	PUERTA SENCILLA M=0.90 P=0.80	5
P7	0.80	2.20	1	1	EDIFICIO 1	-PUERTA TIPO LOUVER FABRICADA CON PERFIL CUADRADO DE 0.80 X 2.20M, PERIMETRO DE CALIBRE 18 Y REJILLAS DE CALIBRE 16, INCLUYE: CIERRAPUERTAS Y CERRADURA MARCA PHILLIPS, MODELO MX5338.	PUERTA SENCILLA M=0.80	2

PLANTA ALTA
DETALLES DE PUERTAS
ESCALA: 1:25



EL GOBIERNO DEL
NUEVO
NUEVO LEÓN

DEPENDENCIA NORMATIVA



PROYECTO

**REHABILITACIÓN DE
CENTRO DE ATENCIÓN
INFANTIL (CAI)**

MUNICIPIO DE ALLENDE, N.L.

NOMENCLATURA

NPT	NIVEL DE PISO TERMINADO
NB	NIVEL DE BAQUETA
NSLE	NIVEL SUPERIOR DE LOSA DE ENTREPISO
NILE	NIVEL INFERIOR DE LOSA DE ENTREPISO
NSLA	NIVEL SUPERIOR DE LOSA DE AZOTEA
NILA	NIVEL INFERIOR DE LOSA DE AZOTEA
NJ	NIVEL DE JARDÍN
NC	NIVEL DE CALLE
NP	NIVEL DE PRETIL

SIMBOLOGÍA GENERAL



CAMBIO DE NIVEL



EJE



NIVEL DE PISO
TERMINADO (PLANTA)



NIVEL DE PISO TERMINADO
(ELEVACIÓN)



ETIQUETA DE ELEVACION
EXTERIOR



SECCIÓN GENERAL

NOTAS GENERALES


- TODAS LAS ACOTACIONES Y NIVELES EN METROS.
- LA PLANTA ARQUITECTÓNICA RIGE SOBRE TODAS LAS PLANTAS.
- ESTE PLANO DEBERÁ VERIFICARSE CON LOS CORRESPONDIENTES DE INSTALACIONES Y ESTRUCTURALES. CUALQUIER DISCREPANCIA DEBERÁ CONSULTARSE CON LA DIRECCIÓN DE OBRA.
- EL CONTRATISTA RECEPTARÁ EN EL LUGAR DE LA OBRA, ANTES DE ELEVATAR LAS DIMENSIONES Y NIVELES INDICADOS EN ESTE PLANO, DEBIENDO SOMETER A LA DIRECCIÓN DE OBRA CUALQUIER DIFERENCIA QUE HUBIERE.
- EL CONSTRUCTOR DE OBRA DEBERÁ VERIFICAR CONTINUAMENTE QUE LOS PLANOS ESTÉN ACTUALIZADOS Y ASEGURAR LA CORRECTA COORDINACIÓN CON LAS OTRAS ACTIVIDADES DE LA OBRA.

DEPENDENCIA NORMATIVA

CLAVE

CAI_ARQ
PUE02

NORTE

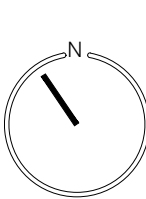

NOMBRE DE PLANO

**PLANTA ALTA
DETALLES DE PUERTAS**

NOTA:

ESTE PROGRAMA ES DE CARÁCTER PÚBLICO, NO ES PATROCINADO, NI PROMOVIDO POR PARTIDO POLÍTICO ALGUNO Y SUS RECURSOS PROVIENEN DE LOS IMPUESTOS QUE PAGAN TODOS LOS CONTRIBUYENTES. ESTÁ PROHIBIDO EL USO DE ESTE PROGRAMA CON FINES POLÍTICOS, ELECTORALES, DE LUCRO Y OTROS DISTINTOS A LOS ESTABLECIDOS.



MOVILIDAD Y
PLANEACIÓN URBANA
GABINETE DE GENERACIÓN
DE RIQUEZA SOSTENIBLE