


PLANTA ARQUITECTÓNICA
ESCALA: 1:400

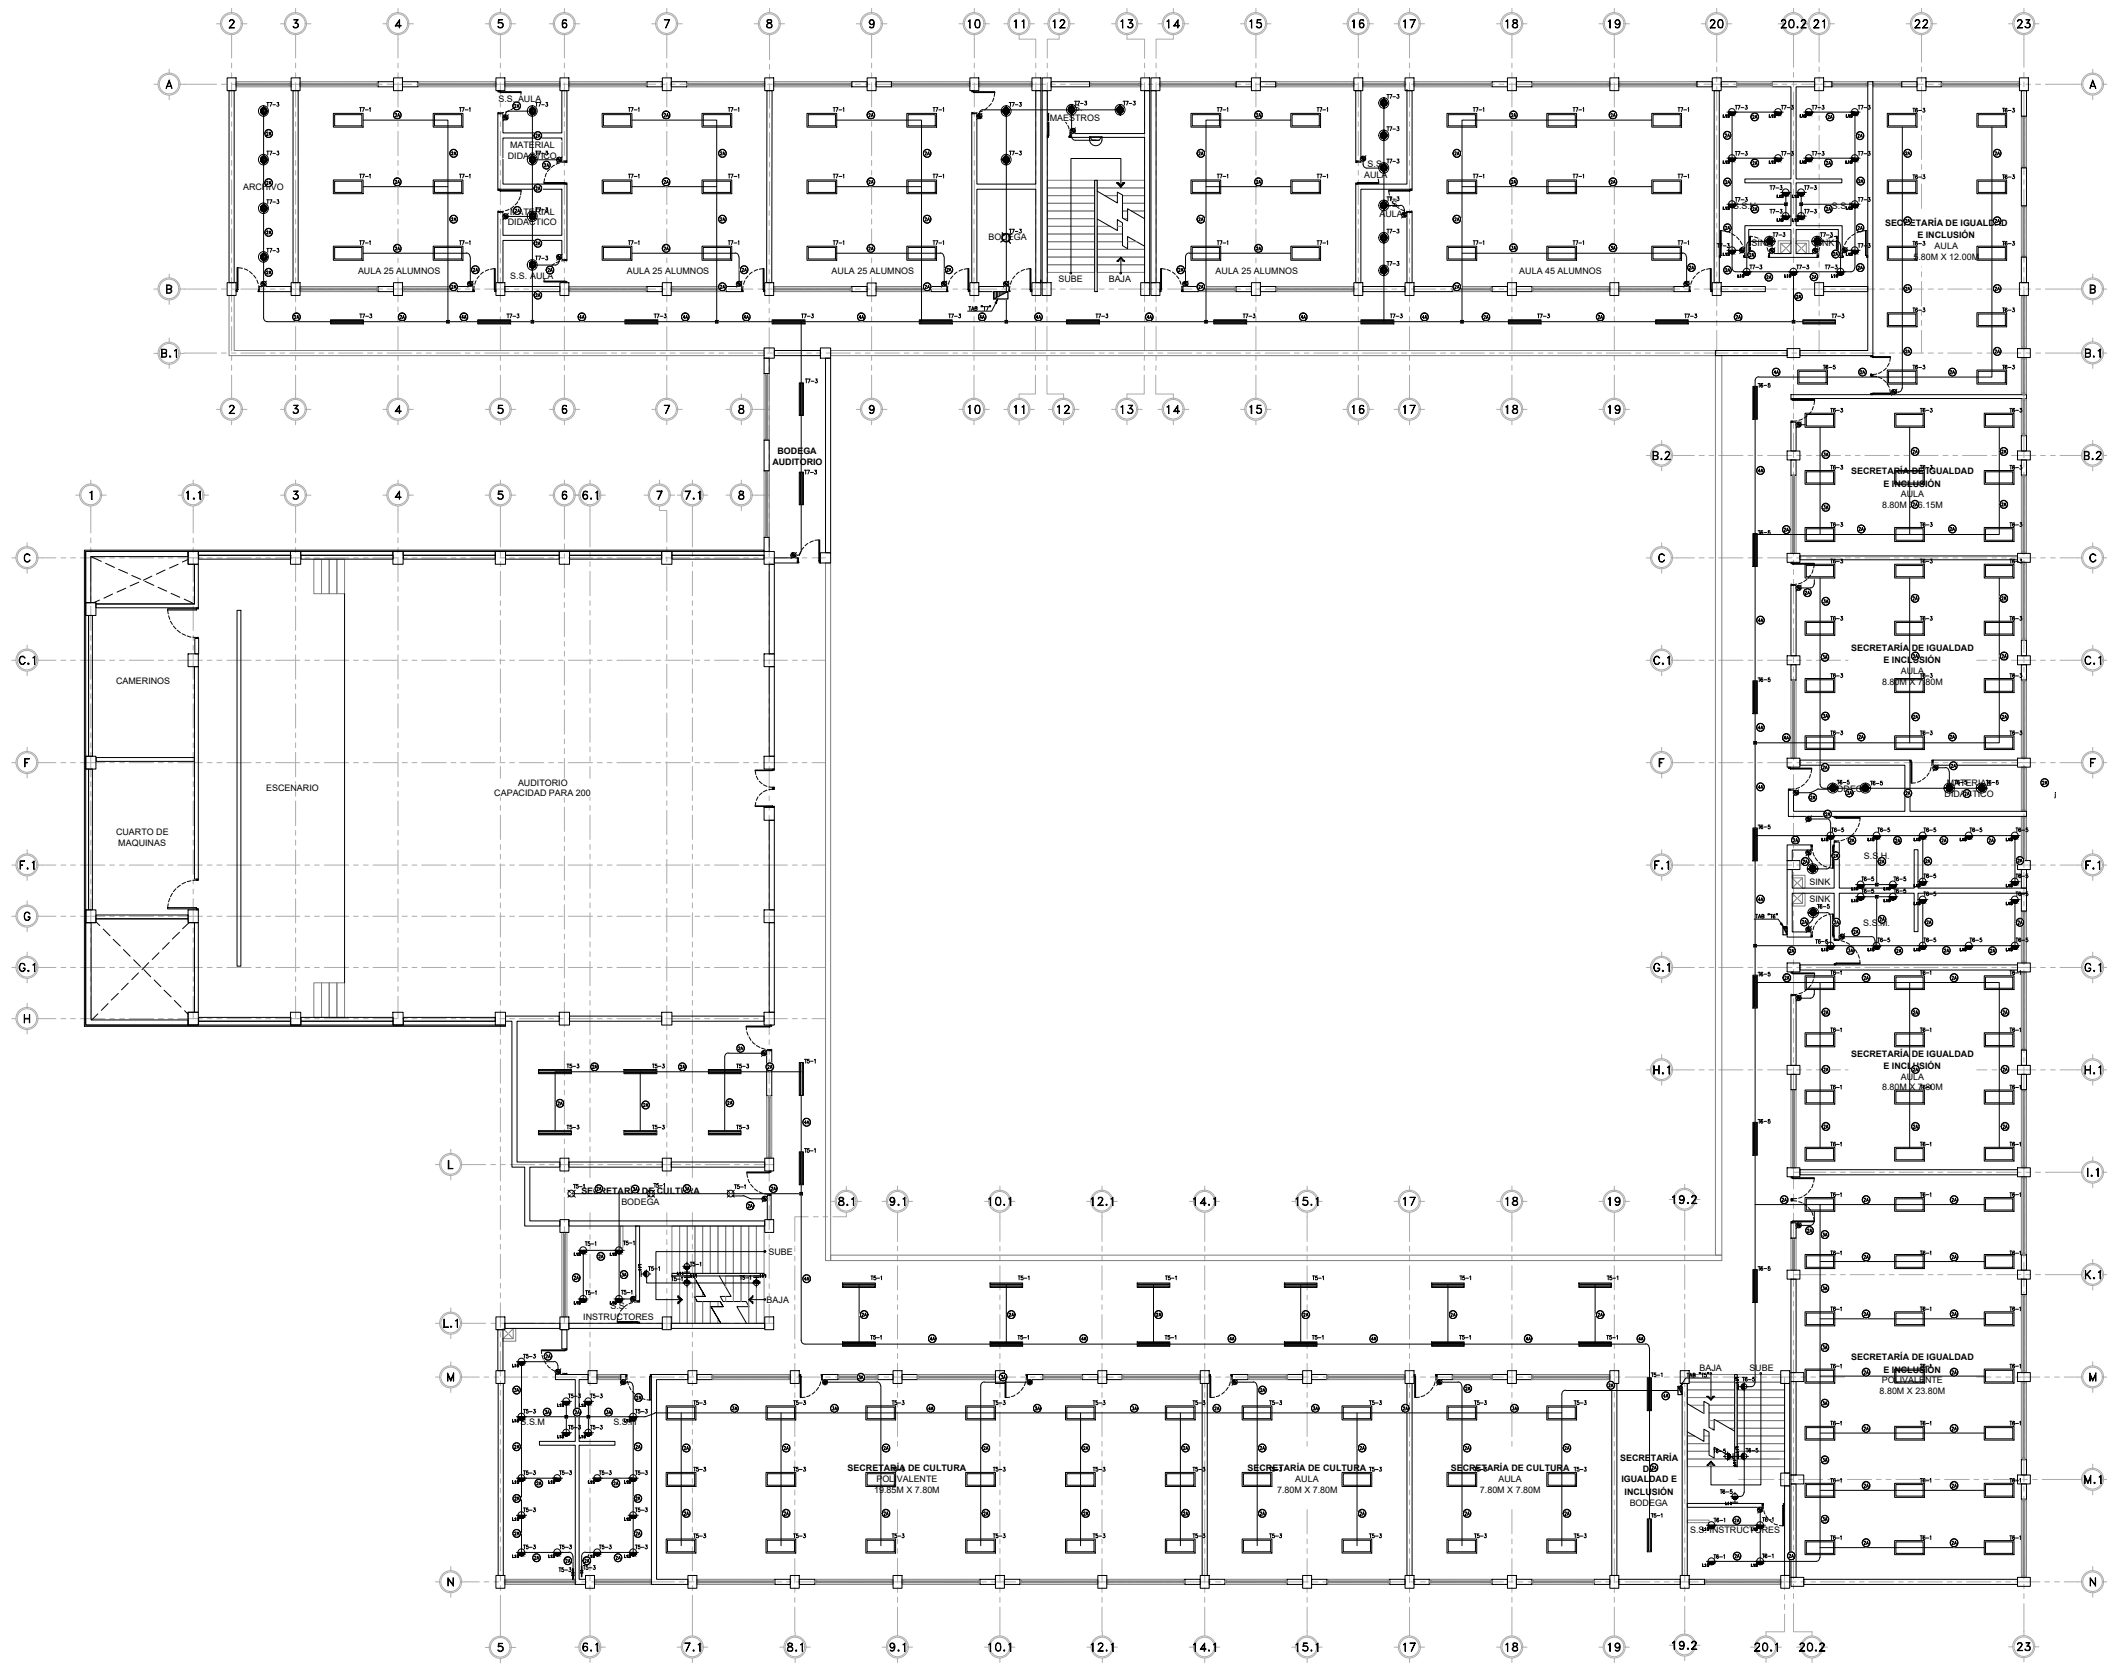

LUMINARIAS		
SÍMBOLOGÍA	IMAGEN	DESCRIPCIÓN
		LUMINARIA A PRUEBA DE HUMEDAD PARA SOBREPONER EN LOSA CON DOS LAMPARAS FLUORESCENTES T5 DE 54 WATTS 4'100'K, BASE DE BALASTRO ELECTRONICO DE 100 WATTS VOLTS. CATALOGO: L7285435. MARCA: MAGS
		LUMINARIA DOWNLIGHT CUADRADA PARA MONTAR EMPOTRADO EN PLAFON CON DOS LAMPARAS FLUORESCENTES COMPACTAS AUTOMATIZADAS DE 28 WATTS, 4'100'K, OPERA EN 100-265 VOLTS. LUMINARIA EN ACABADO COLOR BLANCO. CAT. YD-2228. MARCA: TECNOLITE
		LUMINARIO DE EMPOTRAR FIJO, MCA, DELTA LIGHT MODELO DRO OT LED SERIE 3033
		ROSETA DE PORCELANA
		LUMINARIA TIPO ARBUSTANTE DE SOBREPONER EN MURO, EQUIPADA CON LED, CUERPO DE ALUMINO ACABADO CON PINTURA POLIESTER EN POLVO COLOR GRIS AZUL. 30W DE POTENCIA, 600X, RANCHO DE TENSION 100-360 VOLTS. CATALOGO: L7285435. MARCA: MAGS
		PANEL LED CPH CUADRADO DE 2' x 2', 8000K, DE 0-10 V, 120-277 VOLTS, CON MARCO DE ALUMINO EXTRUÍDO COLOR BLANCO. CAT. CPH 202 3200LM 50K 3M. MARCA: LITHONIA LIGHTING
		PANEL LED CPH CUADRADO DE 2' x 4', 8000K, DE 0-10 V, 120-277 VOLTS, CON MARCO DE ALUMINO EXTRUÍDO COLOR BLANCO. CAT. CPH 204 4800LM 50K 3M. MARCA: LITHONIA LIGHTING
		LUMINARIA LED DE ENVOLTURA, MODELO PFLMAY, 4000K, 0-10V, 3000 L, 120-277V, ENVOLTURA DE CARPASA DE METAL, CON TUBO DE PLASTICO SECCIONALES EN LOS EXTREMOS. CAT. PFLMAY 48 5000LM 840 27 MVOLT. MARCA: LITHONIA LIGHTING

CODIGO DE COLORES SECCS. 210-5, 310-12	
220/127 V	
ACTIVOS	
FASE A = NEGRO	
FASE B = ROJO	
FASE C = AZUL	
NEUTRO = BLANCO	
(O INDICAR CON MARCAS EN EXTREMOS Y EN CAJAS DE CONEXIONES)	
TIERRAS PARA EQUIPOS = VERDE	
EN ALIMENTADORES CUYOS CALIBRES SOLAMENTE SE PRODUZCAN EN COLOR NEGRO, HABRA QUE MARCAR LAS PUNTAS SEGUN LA FASE A QUE CORRESPONDA.	

CEDULA DE CABLEADO			
2A	2#12, 1#12T; TC-21 mm ²	5A	5#12, 1#12T; TC-21 mm ²
3A	3#12, 1#12T; TC-21 mm ²	6A	6#12, 1#12T; TC-21 mm ²
4A	4#12, 1#12T; TC-21 mm ²		

SIMBOLOGÍA	
SÍMBOLO	DESCRIPCIÓN
	TABLERO 3F. 4H. 220/127V
	CAJA CUADRADA GALVANIZADA 4"x4" ESP. 1/16"
	TUBERIA CONDUIT PARED GRUESA (DIAMETRO SEGUN CEDULA)

- NOTAS**
1. LAS TRAYECTORIAS SON REPRESENTATIVAS Y PODRAN SER MODIFICADAS EN CAMPO SI ASI SE REQUIERE.
 2. TODA LA SOPORTERIA DEBERA ESTAR A NO MAS DE 2 MTS. DE SEPARACION ENTRE SI.
 3. TODAS LAS TRAYECTORIAS DEBERAN SER TUBERIA CONDUIT GALVANIZADA P. G.
 4. DEBERAN SER IDENTIFICADOS LOS CIRCUITOS EN SU RESPECTIVO TABLERO.
 5. EN GENERAL LAS CARACTERISTICAS DE LAS CAJAS REGISTRAS DEBEN CUMPLIR CON LO ESPECIFICADO EN EL ART. 314 Y CON 314-40(b) RESPECTO AL ESPESOR DEL METAL.
 6. EN TODOS LOS EMPALMES HECHOS DENTRO DE LA CAJA DE CONEXIONES SE USARAN CONECTORES ADECUADOS.
 7. TODA LA CEDULA NO INDICADA SERA 2#12, 1#12T; TC-21mm²

EL GOBIERNO DEL
NUEVO LEÓN

DEPENDENCIA NORMATIVA

IGUALDAD E INCLUSIÓN
MINISTERIO DE INCLUSIÓN
PARA TODAS LAS PERSONAS

EDUCACIÓN
GABINETE DE IGUALDAD
PARA TODAS LAS PERSONAS

CULTURA
GABINETE DE IGUALDAD
PARA TODAS LAS PERSONAS

PROYECTO

**MACROCENTRO
COMUNITARIO ALLENDE**

MUNICIPIO DE ALLENDE, N.L.

NOMENCLATURA

NPT	NIVEL DE PISO TERMINADO
NB	NIVEL DE BAQUETA
NSLE	NIVEL SUPERIOR DE LOSA DE ENTREPISO
NILE	NIVEL INFERIOR DE LOSA DE ENTREPISO
NSLA	NIVEL SUPERIOR DE LOSA DE AZOTEA
NILA	NIVEL INFERIOR DE LOSA DE AZOTEA
NJ	NIVEL DE JARDÍN
NC	NIVEL DE CALLE
NP	NIVEL DE PRETIL

SIMBOLOGÍA GENERAL

CAMBIO DE NIVEL

EJE

NIVEL DE PISO
TERMINADO (PLANTA)

NIVEL DE PISO TERMINADO
(ELEVACIÓN)

NOTAS GENERALES

- TODAS LAS COTACIONES Y NIVELES EN METROS.
- LA PLANTA ARQUITECTÓNICA DEBE SER SOBRE TODAS LAS PLANTAS.
- ESTE PLANO DEBE SER VERIFICADO CON LOS CORRESPONDIENTES DE INSTALACIONES Y ESTRUCTURALES. CUALQUIER DISCREPANCIA DEBERA CONSULTARSE CON LA DIRECCIÓN DE OBRA.
- EL CONTRATISTA REVISARÁ EN EL LUGAR DE LA OBRA, ANTES DE EJECUTAR LAS INSTALACIONES Y NIVELES INDICADOS EN ESTE PLANO, DEBENDO SOMETER A LA DIRECCIÓN DE OBRA CUALQUIER DIFERENCIA QUE HUBIERE.
- EL CONSTRUCTOR DE OBRA DEBERÁ VERIFICAR CONTINUAMENTE QUE LOS PLANOS ESTÉN ACTUALIZADOS Y ASEGURAR LA CORRECTA COORDINACIÓN CON LAS OTRAS ACTIVIDADES DE LA OBRA.

DEPENDENCIA NORMATIVA

CLAVE

MCA-ALU

NOMBRE DE PLANO

**ALUMBRADO
PLANTA ALTA**

NOTA:

ESTE PROGRAMA ES DE CARÁCTER PÚBLICO, NO ES PATROCINADO, NI PROMOVIDO POR PARTIDO POLÍTICO ALGUNO Y SUS RECURSOS PROVIENEN DE LOS IMPUESTOS QUE PAGAN TODOS LOS CONTRIBUYENTES. ESTÁ PROHIBIDO EL USO DE ESTE PROGRAMA, CON FINES POLÍTICOS, ELECTORALES, DE LUCRO Y OTROS DISTINTOS A LOS ESTABLECIDOS.

MOVILIDAD Y PLANEACIÓN URBANA
GABINETE DE OBSERVACIÓN
DE MOVILIDAD URBANA