




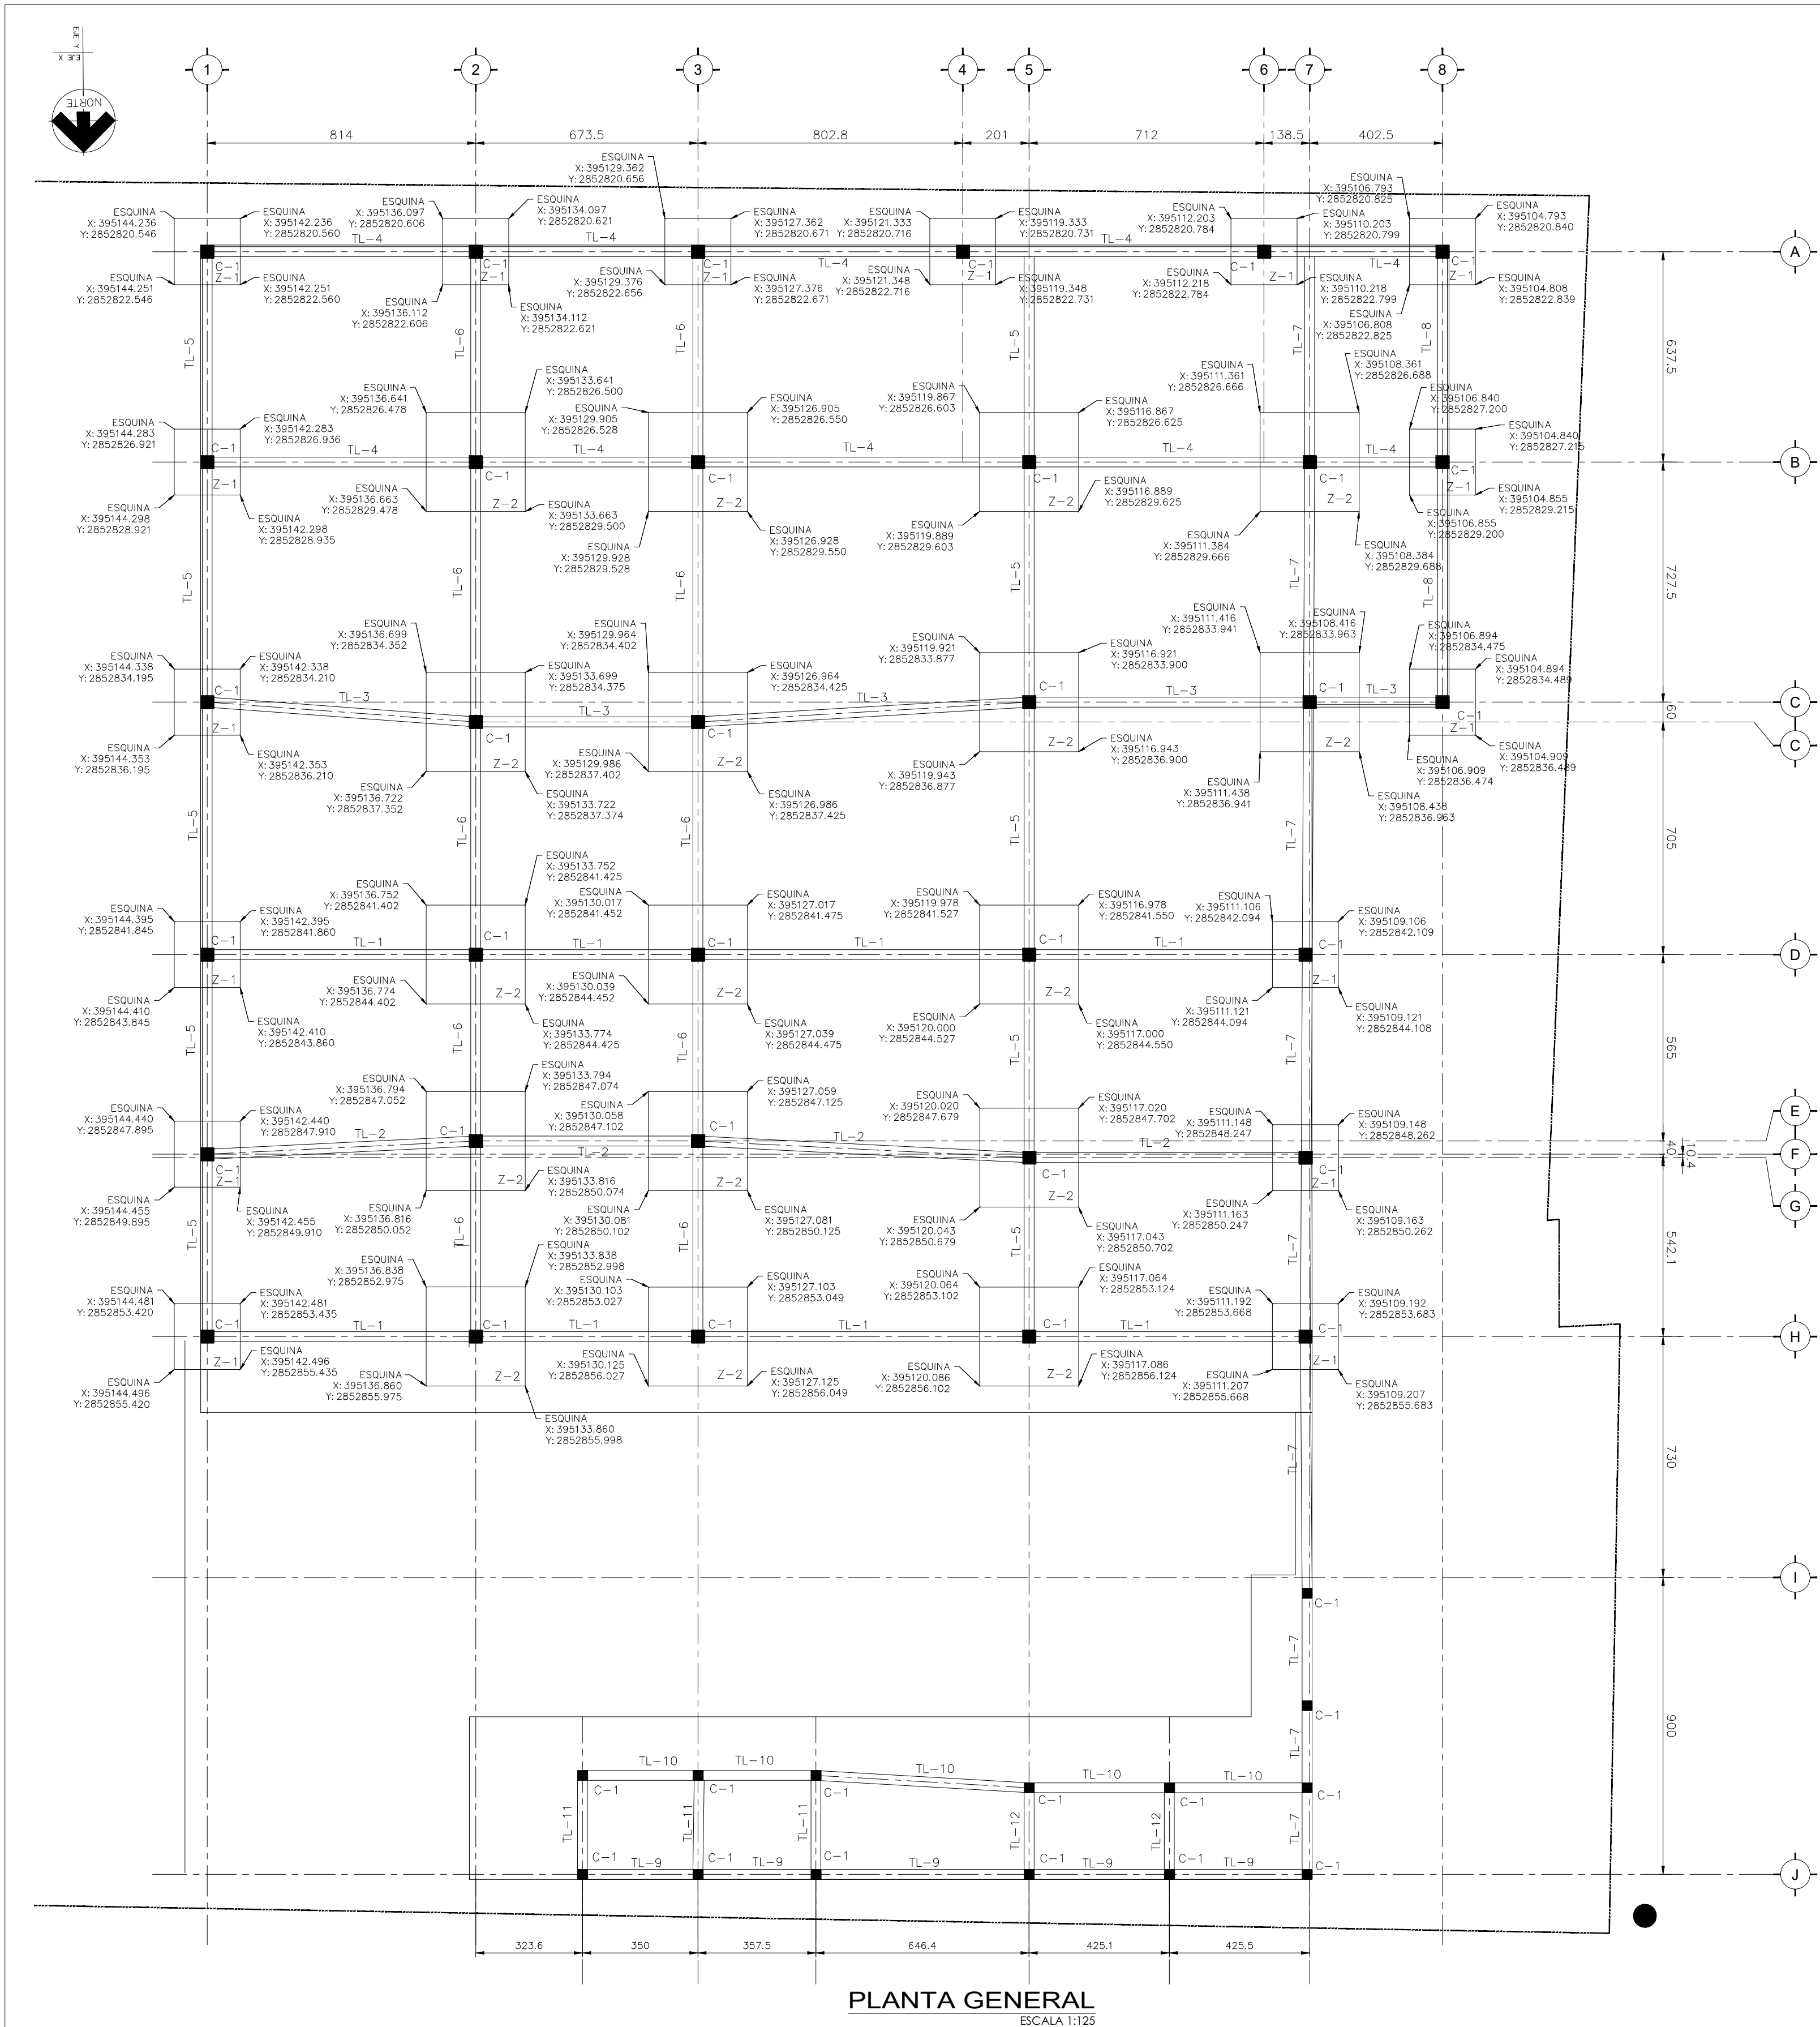


PLANTA GENERAL
ESCALA 1:125

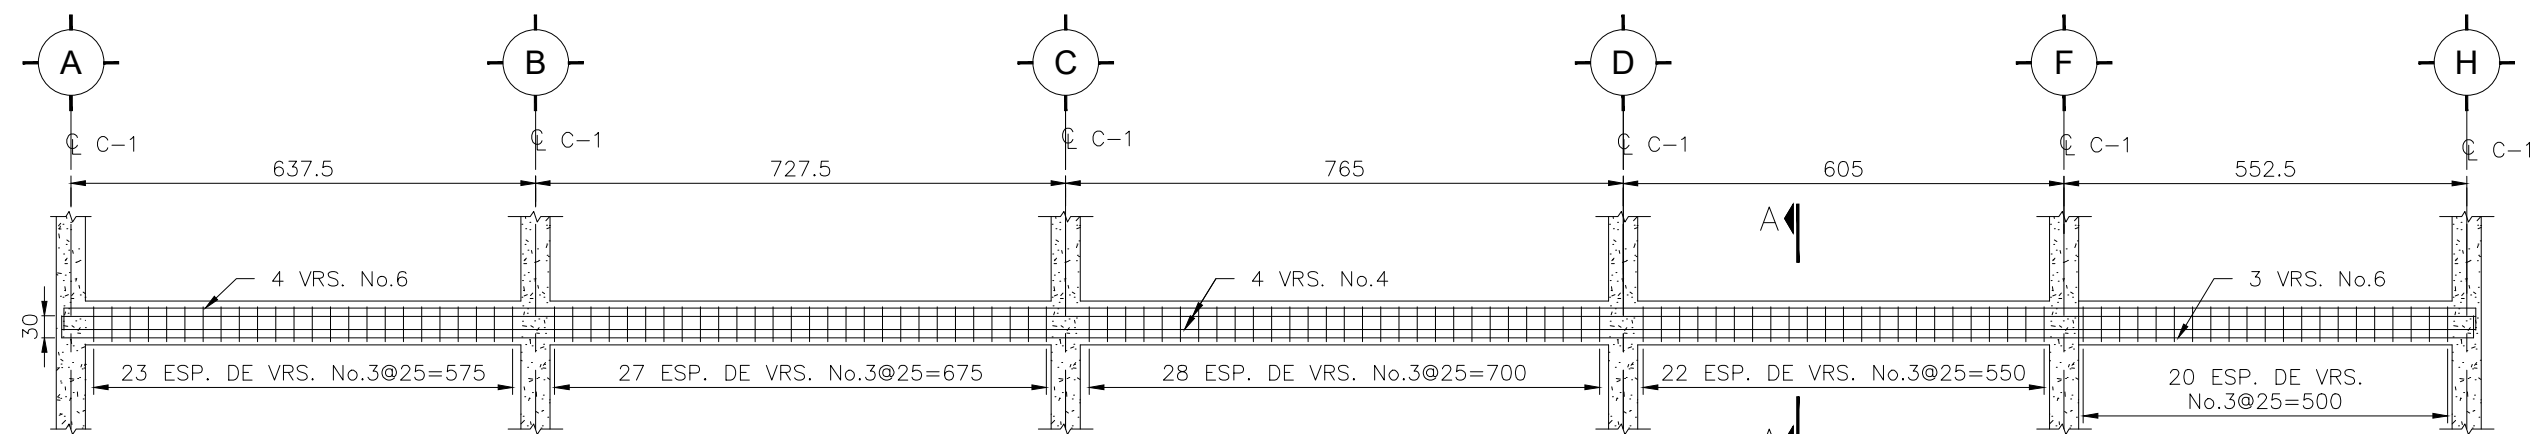


REFUERZO EN TRABE DE LIGA TL-5
ESCALA 1:100

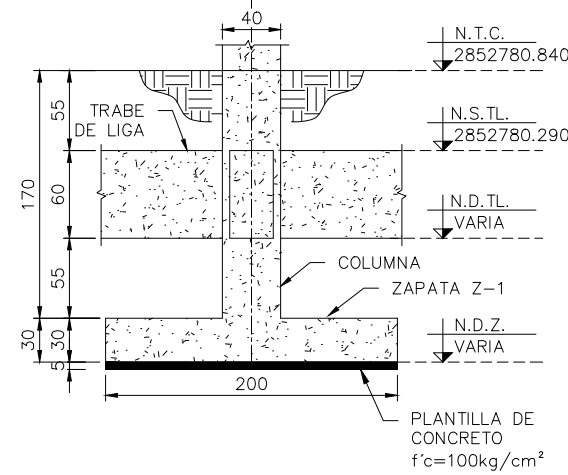


ELEVACION DE ZAPATA Z-1
ESCALA 1:50

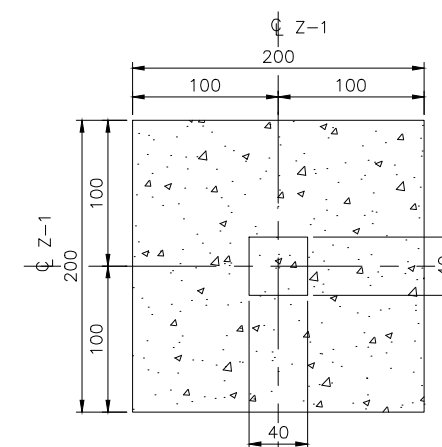


PLANTA DE ZAPATA Z-1
ESCALA 1:50

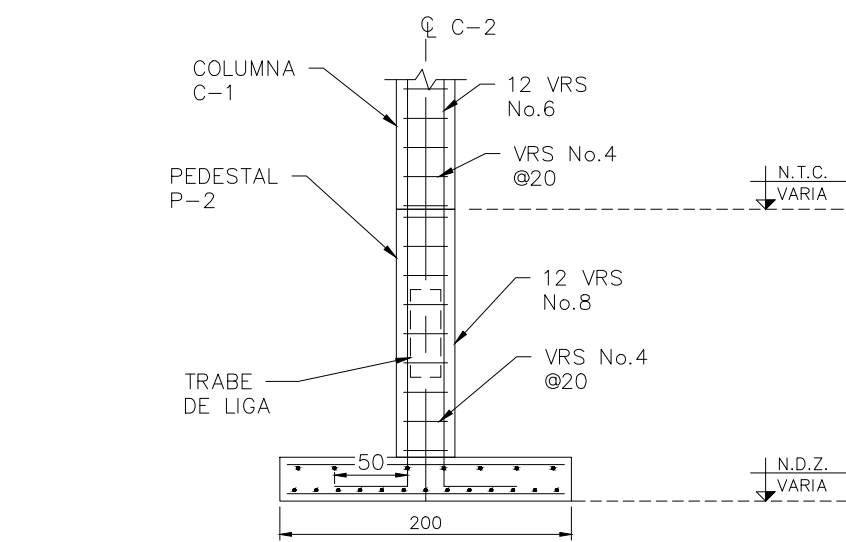


ELEVACION DE REFUERZO ZAPATA Z-1
ESCALA 1:50

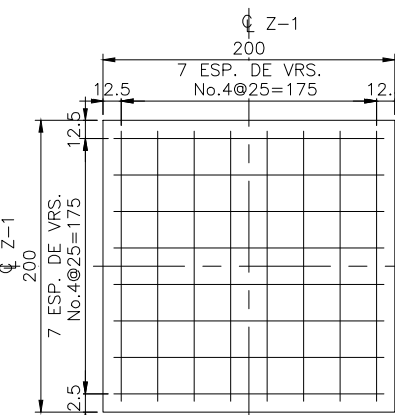


REFUERZO ZAPATA Z-1
LECHO SUPERIOR
ESCALA 1:50

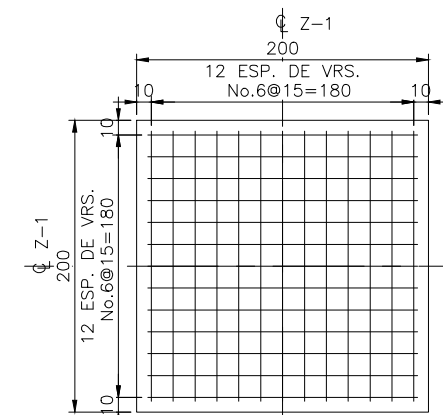


REFUERZO ZAPATA Z-1
LECHO INFERIOR
ESCALA 1:50

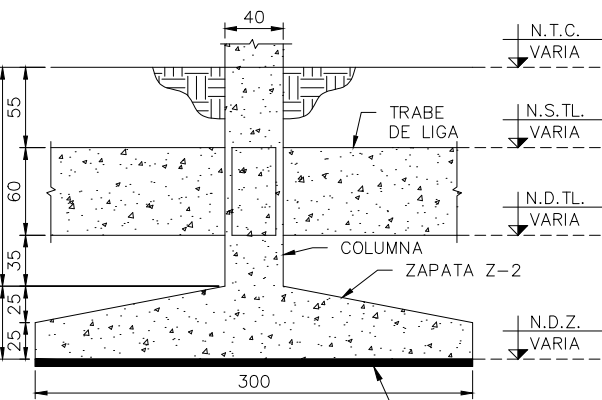


ELEVACION DE ZAPATA Z-2
ESCALA 1:50

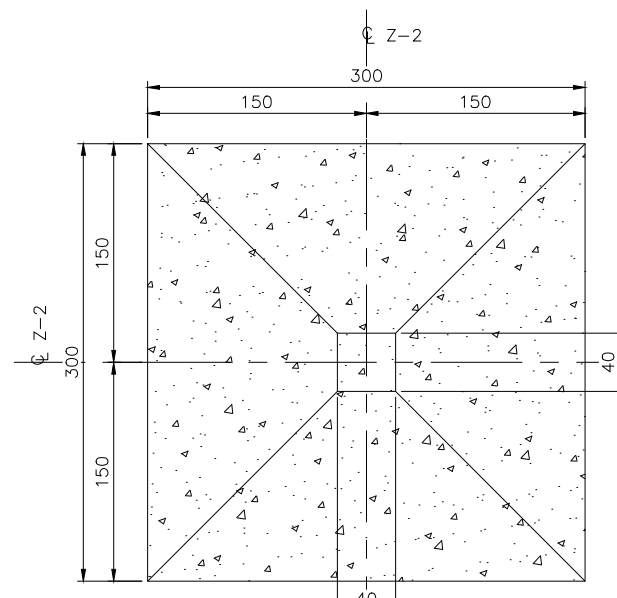


PLANTA DE ZAPATA Z-2
ESCALA 1:50

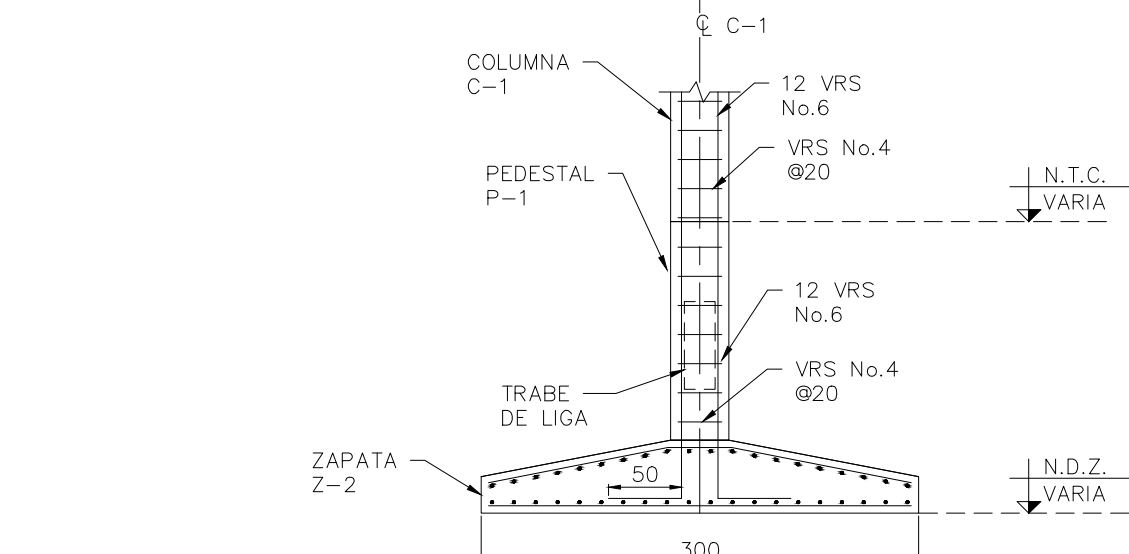

ELEVACION DE REFUERZO ZAPATA Z-2
ESCALA 1:50

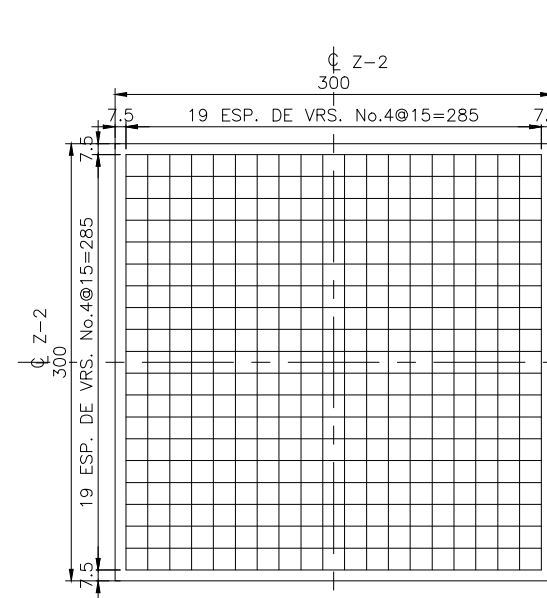

REFUERZO ZAPATA Z-2
LECHO SUPERIOR
ESCALA 1:50

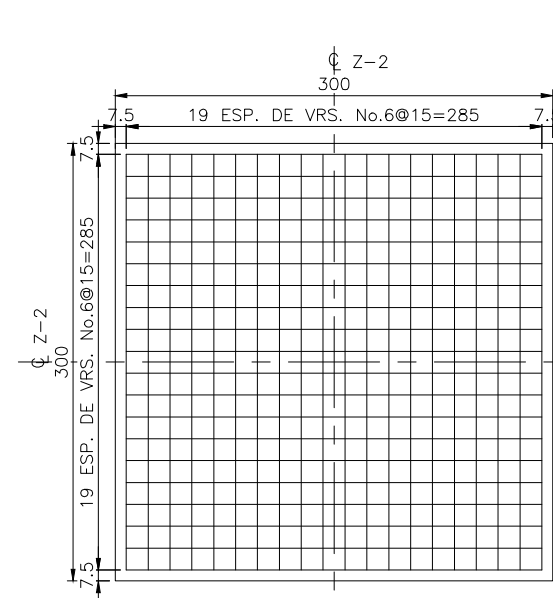


REFUERZO ZAPATA Z-2
LECHO INFERIOR
ESCALA 1:50

SIMBOLOGIA:

CONCRETO
LINEA DE EJE
PROYECCION


NOMENCLATURA

REV. = REVISION
ESP. = ESPACIOS
VRS. = VARILLAS
TL = TRABE DE LIGA

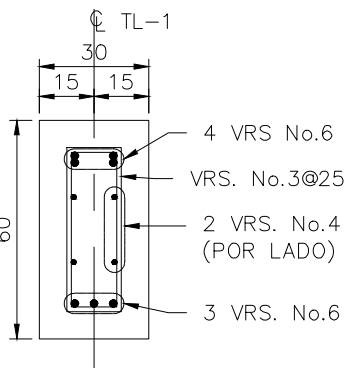

TRABE DE LIGA
ESCALA 1:20

NO APROBADO PARA CONSTRUCCION

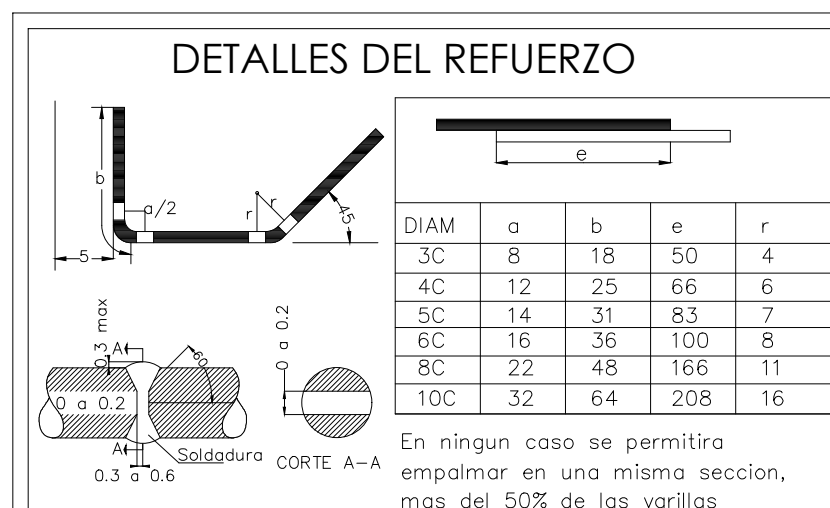

UBICACIÓN			
NORTE:			
PLANTA LLAVE:		CORTE ESQUEMÁTICO:	
PROYECTO: CONSTRUCCIÓN Y MEJORAS EN UNIDAD DE ESPECIALIDADES MEDICAS EN CIRUGIAS AMBULATORIAS EN EL MUNICIPIO DE PESQUERIA, N.L.			
REVISIÓN:			
No.	REVISIÓN/APROBACIÓN	FECHA	
A	PARA REVISION	24/05/2017	
NOTAS: 1. ACOTACIONES EN CENTIMETROS. 2. NIVELES EN METROS. 3. EMPLEAR CONCRETO PREMEZCLADO: ~250 kg/cm ² 4. EMPLEAR REVENIMIENTO DE 16CM EN: TODOS LOS ELEMENTOS DE CONCRETO REFORZADO 5. TEMPERATURA AMBIENTE PARA EL COLADO DEL CONCRETO MAYOR A 7° C. 6. EN TODAS LAS ESQUINAS EXPUESTAS, DEBERAN USARSE CHAFALANES DE 2.5 x 2.5 cm. 7. EN CASO QUE EL CONTRATISTA REQUERA USAR ADITIVOS PARA EL CONCRETO, DEBERA JUSTIFICAR OPORTUNAMENTE LA CALIDAD Y DOSIFICACION DE ESTOS PRODUCTOS, PRESENTANDO AL RESIDENTE, PRUEBAS SATISFACTORIAS DE SU EMPLEO CON LOS AGREGADOS Y EL CEMENTO QUE SE VAYAN A EMPLEAR. 8. EMPLEAR ACERO DE REFUERZO CON fy = 4200 kg/cm ² QUE CUMPLA CON LA NORMA ASTM-615. 9. EN LAS CANTIDADES DE OBRA NO SE INCLUYEN TRASLAPES NI DESPERDICIOS. 10. ES RESPONSABILIDAD DEL CONTRATISTA VERIFICAR LA ESTABILIDAD DE LAS PAREDES DE LA EXCAVACION. 11. EL CONTRATISTA DE LA OBRA DEBERA VERIFICAR MEDIDAS Y NIVELES EN CAMPO. 12. LOS DETALLES DEL REFUERZO DEBERAN CUMPLIR CON LO ESTIPULADO EN LOS REQUISITOS DE REGLAMENTO PARA CONCRETO ESTRUCTURAL ACI 318S-08.			
NOMENCLATURA Y SIMBOLOGÍA:			
UBICACIÓN: PESQUERIA NUEVO LEON			
LOCALIDAD:			
ELABORÓ / REVISÓ			
APROBÓ:			
ESCALA: INDICADA ACOTACIÓN: CENTIMETROS			
ESCALA GRAFICA			
FECHA: 24 DE MAYO DE 2017			
ESPECIALIDAD: INGENIERIA ESTRUCTURAL			
PLANO: PLANTA DE CIMENTACION			
CLAVE PLANO: PE-02			
NOTA: LOS DISEÑOS SON DE CARACTER PUBLICO, NO ES PATENTABLE, NI PROMUEVO POR PARTIDO POLITICO ALGUNO Y SUS RECURSOS PROVIENEN DE LOS IMPUESTOS QUE ADAN TODOS LOS CONTRIBUYENTES. ESTA PROHIBIDA EL USO DE ESTE PROGRAMA CON FINES POLITICOS, ELECTORALES, DE LUJOS Y OTROS DESTINADOS A LOS ESTABLECIDOS.			
GOBIERNO DEL ESTADO DE NUEVO LEON SECRETARÍA DE INFRAESTRUCTURA SUBSECRETARÍA DE CONSTRUCCIÓN DIRECCION DE PROYECTOS			
OBRA: CENTRO DE SALUD CON SERVICIOS AMPLIADOS UBICACIÓN: PESQUERIA, NUEVO LEON			
REVISÓ: ING. P.C.A.V.		APROBÓ: ARO. F.F.B.	
MONTERREY, N.L. A 24/MAYO/2017		ESCALA: INDICADA	