




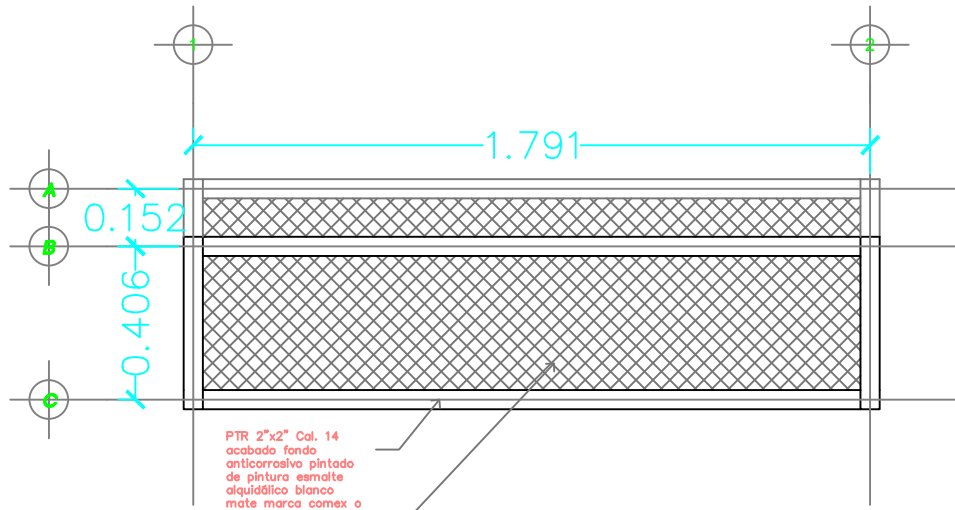


PTR 2"x2" Cal. 14
acabado fondo
anticorrosivo pintado
de pintura esmalte
alquidático blanco
mate marca comex o
similar.
Malla ciclon
galvanizada Cal. 10
huecos 2"x2"

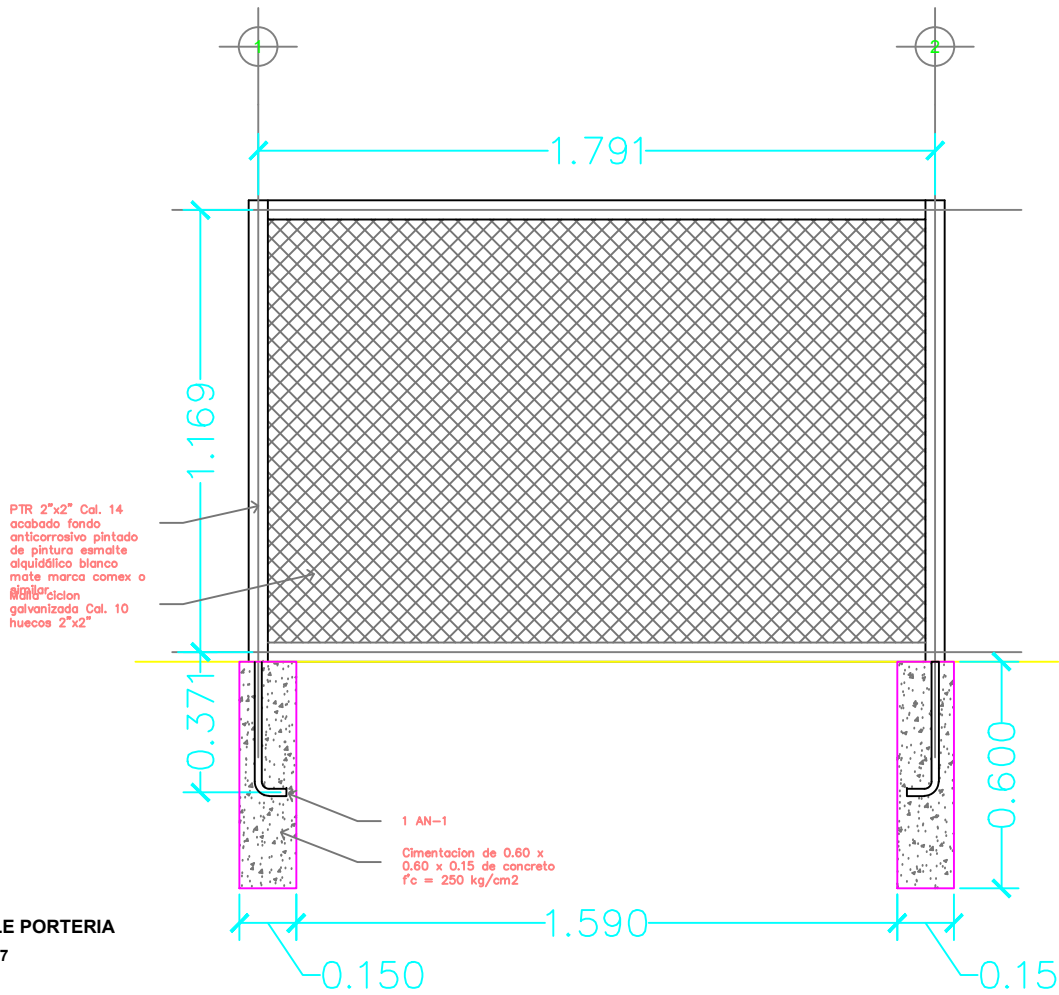

PTR 2"x2" Cal. 14
acabado fondo
anticorrosivo pintado
de pintura esmalte
alquidático blanco
mate marca comex o
similar.
Malla ciclon
galvanizada Cal. 10
huecos 2"x2"

1 AN-1
Cimentación de 0.60 x
0.60 x 0.15 de concreto
f'c = 250 kg/cm2

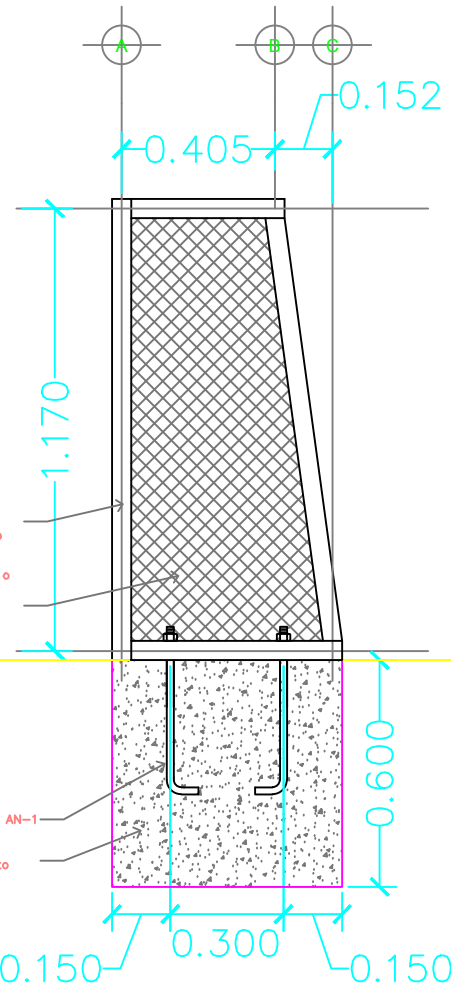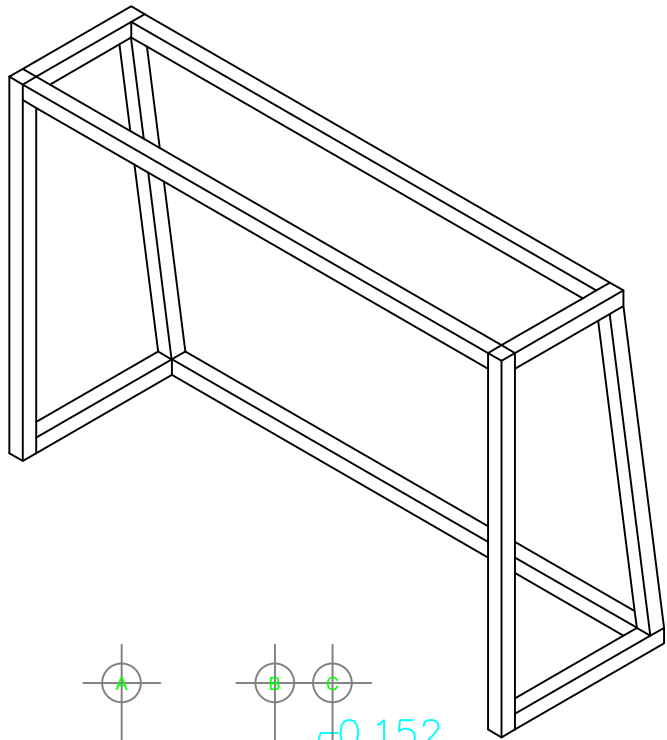

PTR 2"x2" Cal. 14
acabado fondo
anticorrosivo pintado
de pintura esmalte
alquidático blanco
mate marca comex o
similar.
Malla ciclon
galvanizada Cal. 10
huecos 2"x2"

1 AN-1
Cimentación de 0.60 x
0.60 x 0.15 de concreto
f'c = 250 kg/cm2

01 DETALLE PORTERIA
FUTBOL 7
Esc.1:50

UBICACIÓN

Zuazua, Nuevo León

CROQUIS DE LOCALIZACIÓN:

Corte esquemático:

PROYECTO:

REHABILITACIÓN DE UNIDAD DEPORTIVA L.D.
COLOSO EN COLONIA REAL DE PALMAS

REVISIÓN:

No.	REVISION/APROBACION	FECHA

NOTAS:

- ACOTACIONES EN METROS

- NO SE TOMARÁ CORRE A ESCALA DE ESTE PLANO

- LA PLANTA ARQUITECTÓNICA MIDE SOBRE TODAS LAS PLANTAS

- ESTE PLANO DEBEA VERIFICARSE CON LOS CORRESPONDIENTES DE INSTALACIONES Y ESTRUCTURALES. CUALQUIER DISCREPANCIA DEBEA CONSULTARSE CON LA DIRECCIÓN DE OBRA

- EL CONTRASTA INSPECCIONA EN EL LUGAR DE LA OBRA, ANTES DE EJECUTAR, LAS DIMENSIONES Y NIVELES INDICADOS EN ESTE PLANO, DEBIENDO SOMETER A LA DIRECCIÓN DE OBRA CUALQUIER DIFERENCIA QUE SURTIERE, ASÍ COMO LA INTERPRETACIÓN QUE DE EL PROPIO CONTRASTA A ESTE DIBUJO

- TODOS LOS ACABADOS SEÑALADOS EN ESTE PLANO DEBERÁN EJECUTARSE DE ACUERDO A LAS ESPECIFICACIONES CORRESPONDIENTES

- EL CONTRASTA DEBEA VERIFICAR TODAS LAS DIMENSIONES EN OBRA, Y REPORTAR A LA ATENCIÓN INMEDIATA A DIRECCIÓN DE OBRA DE TODAS LAS DISCREPANCIAS EXISTENTES, TODO TRAMITE QUE REQUIERA DE MEDICIÓN SE REALIZARÁ CONSERVANDO LA DIMENSIÓN EXPRESAMENTE INDICADA EN LOS DIBUJOS, NO DEBERÁN REALIZARSE MEDICIONES DIRECTAMENTE SOBRE LOS DIBUJOS

- EL CONTRASTA DEBEA PONER A RELACION DE LA DIRECCIÓN DE OBRA LAS DISCREPANCIAS

NOMENCLATURA:

N.N.T.	NIVEL NATURAL DEL TERRENO
N.J.	NIVEL DE JARDIN
N.P.T.	NIVEL SUPERIOR DE PISO TERMINADO
S	SUBE ESCALERA O RAMPA
B	BAJA ESCALERA O RAMPA

SIMBOLOGÍA:

	INDICA EJES DEL PROYECTO.
	INDICA ELEVACIÓN DEL PROYECTO.
	INDICA CORTE POR FACHADA.
	INDICA CORTE DEL PROYECTO.
	INDICA NIVEL EN PLANTA.
	INDICA NIVEL EN ELEVACIÓN.
	INDICA DIRECCIÓN DE ELEMENTO.
	INDICA BANCO DE NIVEL.
	INDICA ACCESOS RELEVANTES.

LOCALIDAD:

ZUAZUA, NUEVO LEON

UBICACIÓN:

CALLE SIN NOMBRE Y AV. REAL DE PALMAS

ELABORÓ/REVISÓ:

JESUS ROBERTO NUÑEZ ORDUÑA
CED: 6428825

ARG. FRANCISCO FABELA BERNAL
CED: 3483929

ETAPA:

ESCALA: 1:50

ACOTACION: METROS

ESCALA GRAFICA

EN DIBUJO

FECHA

JUNIO 2017

PLANO:

Mobiliario deportivo

CLAVE PLANO:

PE_MD_01

NOTA:

ESTE PROGRAMA ES DE CARÁCTER PÚBLICO, NO ES PATROCINADO, NI PROMOVIDO POR PARTIDO POLÍTICO ALGUNO Y SUS RECURSOS PROVIENEN DE LOS IMPUESTOS QUE PAGAN TODOS LOS CONTRIBUYENTES. ESTÁ PROHIBIDO EL USO DE ESTE PROGRAMA CON FINES POLÍTICOS, ELECTORALES, DE LUJO Y OTROS DISTINTOS A LOS ESTABLECIDOS.

GOBIERNO DEL ESTADO DE NUEVO LEÓN

SECRETARÍA DE INFRAESTRUCTURA

SUBSECRETARÍA DE CONSTRUCCIÓN

DIRECCIÓN DE PROYECTOS

MEJORA UNIDAD DEPORTIVA COLOSO, COLONIA REAL DE PALMAS

MUNICIPIO DE ZUAZUA, NUEVO LEÓN

REVISIÓN: 1.0

FECHA: 10/06/2017

10.01