




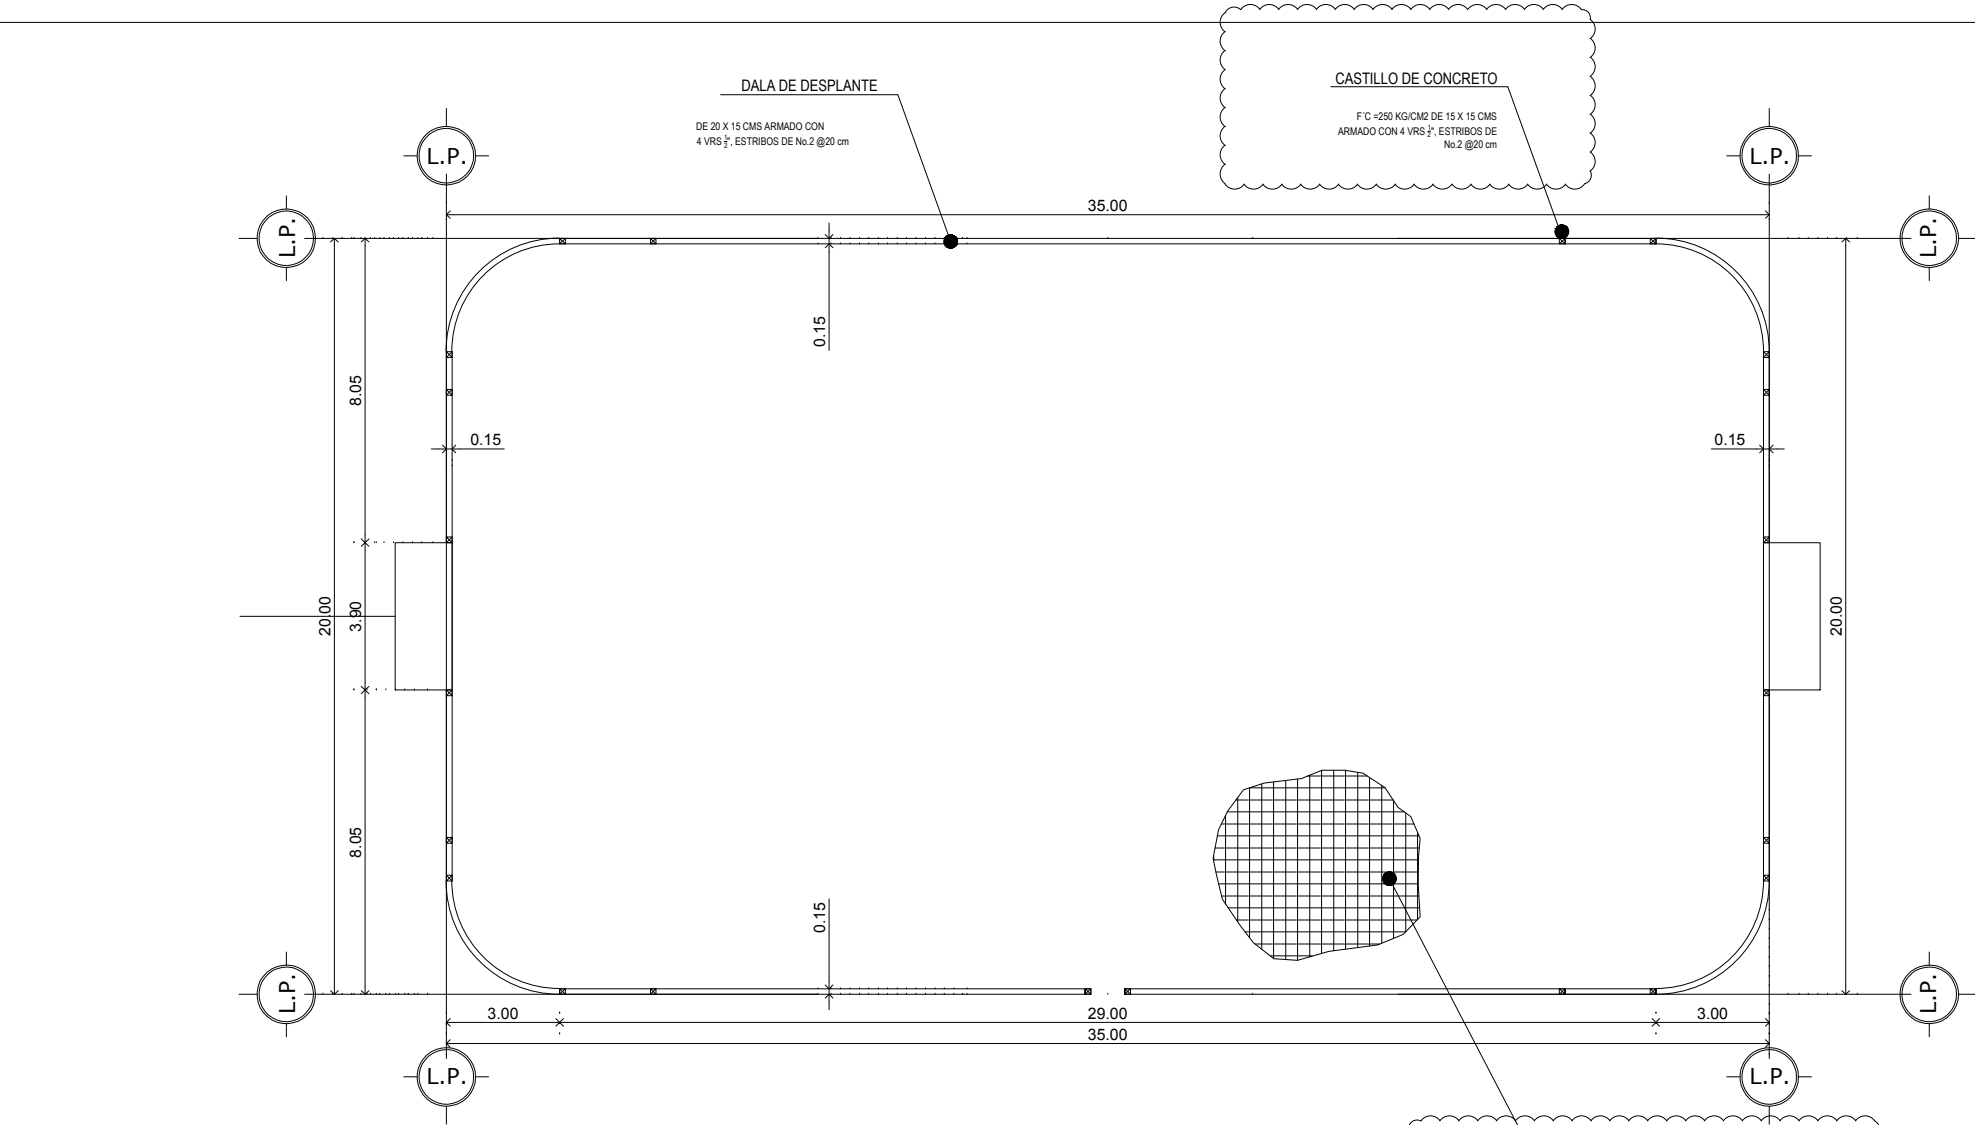


PLANTA DE CIMENTACIÓN
ESCALA 1:200

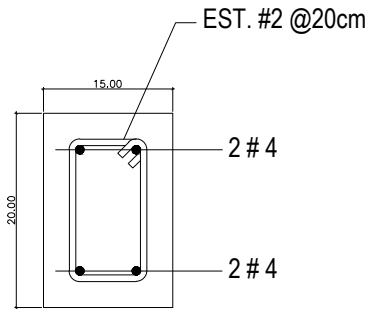


SECCIÓN CERRAMIENTO
SIN ESCALA

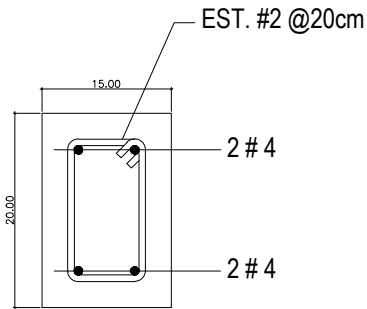

SECCIÓN DALA DE DESPLANTE
SIN ESCALA

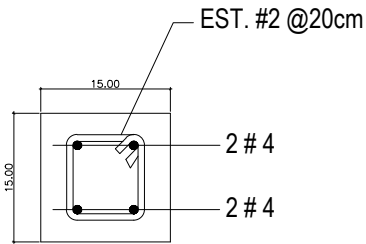

SECCIÓN CASTILLO
SIN ESCALA

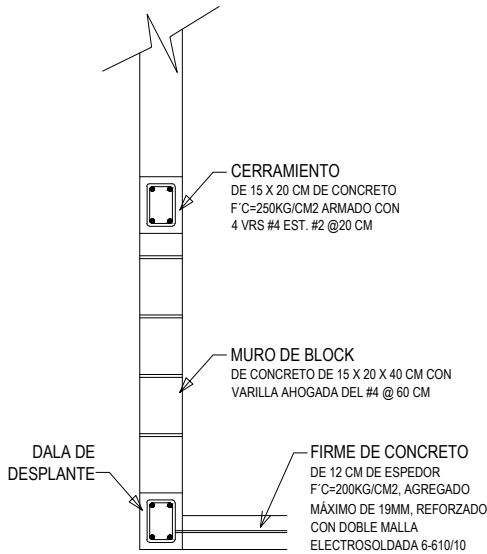


DETALLE DE MURO
SIN ESCALA



Secretaría
de Infraestructura
Nuevo León
GOBIERNO DEL ESTADO

DEPENDENCIA NORMATIVA:

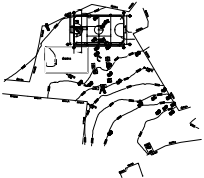

PLANTA DE REFERENCIA:

NORTE:

PROYECTO:
CONSTRUCCIÓN DE CANCHA DE FÚTBOL RÁPITO EN LA COMUNIDAD LA ESCONDIDA, EN AGUALEGUAS N.L.

[AGUALEGUAS, NUEVO LEÓN]

SIMBOLOGÍA / NOTAS:

REVISIÓN:

No.	REVISION / APROBACION	FECHA
0		

UBICACIÓN:
LA ESCONDIDA, AGUALEGUAS, Nuevo León

ESCALA:
1:200

ACOTACIONES:
METROS

ESCALA GRÁFICA:

FECHA:
MAYO / 2017

RESPONSABLE DEL PROYECTO:

ING. SERGIO ADRIAN GONZÁLEZ MEDINA
DIRECTOR DE PROYECTOS

PLANO:

PLANTA DE CIMENTACIÓN

CLAVE PLANO:

P-03

NOTA:
ESTE PROGRAMA ES DE CARÁCTER PÚBLICO. NO ES PATROCINADO, NI PROMOVIDO POR PARTIDO POLÍTICO ALGUNO Y SUS RECURSOS PROVIENEN DE LOS IMPUESTOS QUE PAGAN TODOS LOS CONTRIBUYENTES. ESTÁ PROHIBIDO EL USO DE ESTE PROGRAMA CON FINES POLÍTICOS, ELECTORALES, DE LUCRO Y OTROS DISTINTOS A LOS ESTABLECIDOS.



GOBIERNO DEL ESTADO DE NUEVO LEÓN
SECRETARÍA DE INFRAESTRUCTURA
SUBSECRETARÍA DE CONSTRUCCIÓN
DIRECCIÓN DE PROYECTOS