




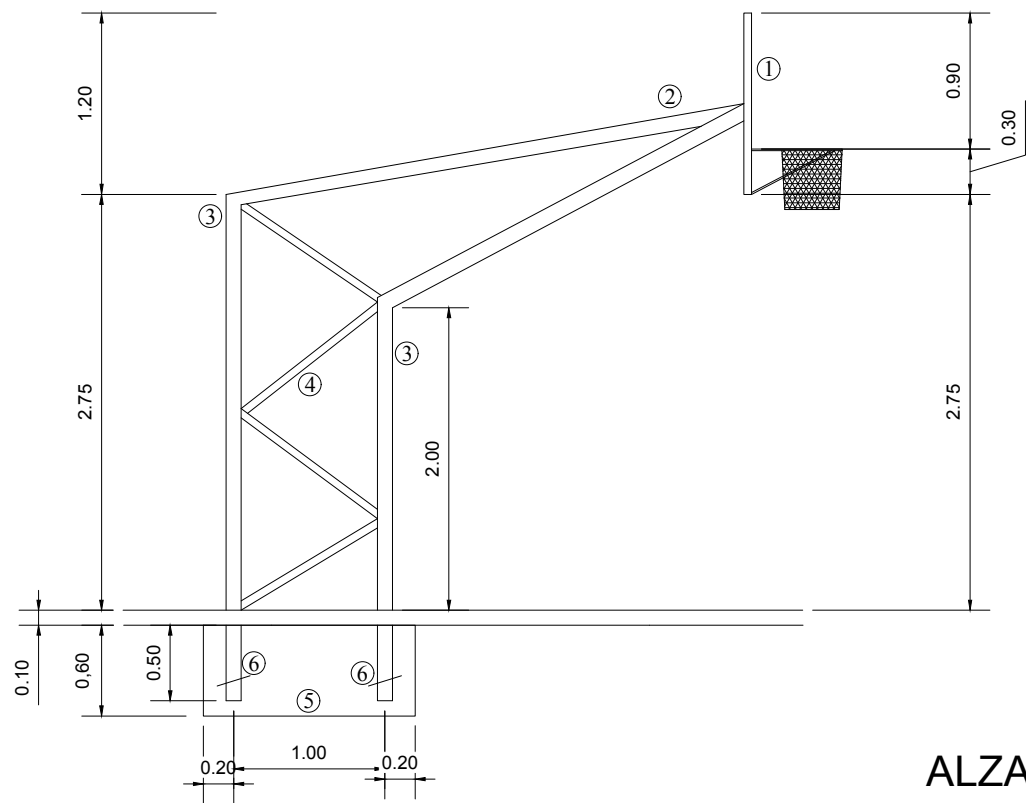

ALZADO LATERAL

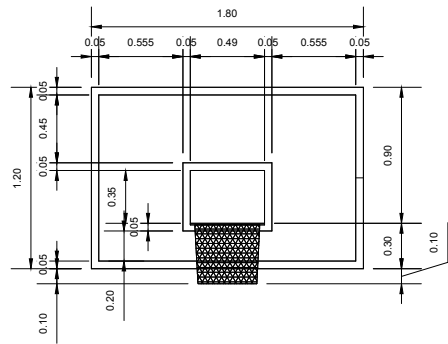

DETALLE DE TABLERO

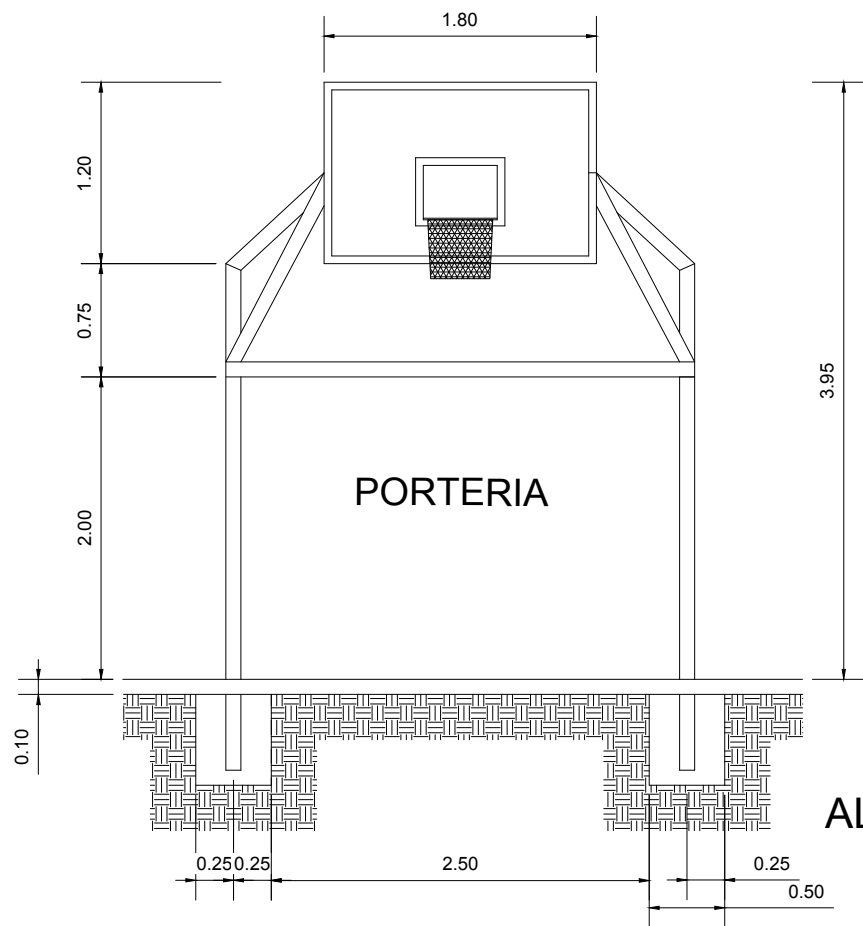

ALZADO FRONTAL

1. TABLERO DE BASQUETBOL DE TRIPLAY DE 12MM. ACABADO Y ARO CON PINTURA VINÍLICA SEGÚN ESPECIFICACIONES DE PROVEEDOR.
2. SOPORTES PARA ESTRUCTURA CON REDONDO DE 3" DE ACERO AL CARBÓN CÉDULA 30. SOLDADO A ESTRUCTURA DE CANASTA. ACABADO CON BASE ANTICORROSIVA Y PINTURA AUTOMOTIVA / DE ESMALTE COLOR S.M.A.D.A.
3. SOPORTES PARA ESTRUCTURA CON REDONDO DE 4" DE ACERO AL CARBÓN CÉDULA 30. SOLDADO A ESTRUCTURA DE CANASTA. ACABADO CON BASE ANTICORROSIVA Y PINTURA AUTOMOTIVA / DE ESMALTE COLOR S.M.A.D.A.
4. CONTRAVENTEOS PARA ESTRUCTURA CON REDONDO DE 2" DE ACERO AL CARBÓN CÉDULA 30. SOLDADO A ESTRUCTURA DE CANASTA. ACABADO CON BASE ANTICORROSIVA Y PINTURA AUTOMOTIVA / DE ESMALTE COLOR S.M.A.D.A.
5. CIMENTACIÓN DE CONCRETO F'C=200KG/CM2.
6. POSTE DE REDONDO DE 4" DE ACERO AL CARBÓN CÉDULA 30. AHOGADO EN CIMENTACIÓN INDICADA POR CALCULISTA.

DEPENDENCIA NORMATIVA:



NORTE:



PROYECTO:
MEJORAMIENTO DE CANCHA DEPORTIVA. LA ESCONDIDA

[AGUALEGUAS, NUEVO LEÓN]

SIMBOLOGÍA / NOTAS:

REVISIÓN:

No.	REVISION / APROBACION	FECHA
0		

UBICACIÓN:
Carretera no. 6, Calle sin nombre, La escondida, Agualeguas, Nuevo León

ESCALA: 1:100
ACOTACIONES: METROS

ESCALA GRAFICA:
0 1 2 5 MTS

FECHA: MAYO / 2017

RESPONSABLE DEL PROYECTO:

ING. SERGIO ADRIAN GONZÁLEZ MEDINA
DIRECTOR DE PROYECTOS

PLANO:

DETALLE CANASTA-PORTERÍA

CLAVE PLANO: D-01

NOTA:
ESTE PROGRAMA ES DE CARÁCTER PÚBLICO. NO ES PATROCINADO, NI PROMOVIDO POR PARTIDO POLÍTICO ALGUNO Y SUS RECURSOS PROVIENEN DE LOS IMPUESTOS QUE PAGAN TODOS LOS CONTRIBUYENTES. ESTÁ PROHIBIDO EL USO DE ESTE PROGRAMA CON FINES POLÍTICOS, ELECTORALES, DE LUCRO Y OTROS DISTINTOS A LOS ESTABLECIDOS.