

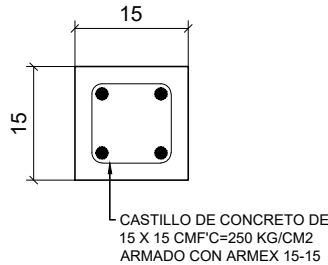
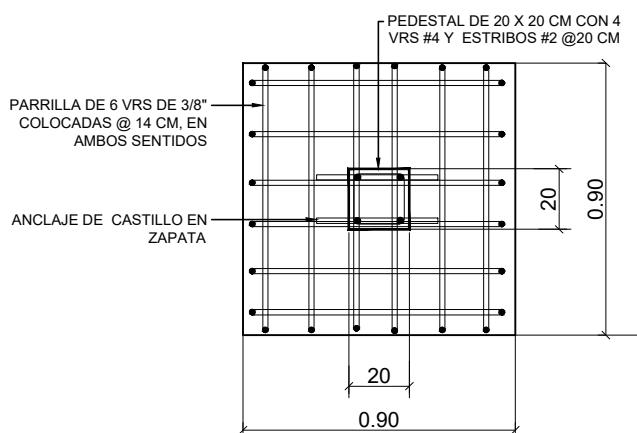
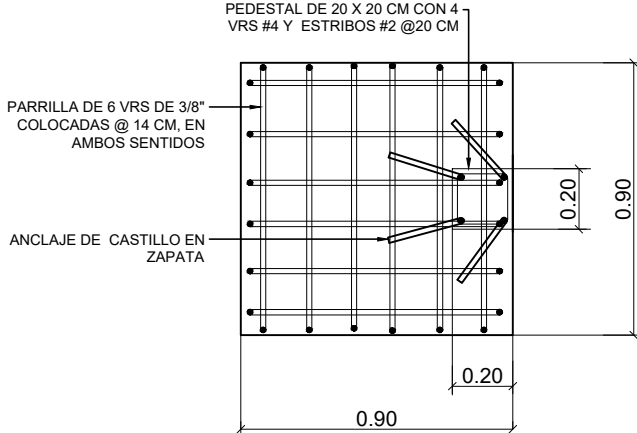



CONSTRUCCIÓN DE CUARTOS ADICIONALES
PLANTA DE CIMENTACION
ESCALA: 1:50

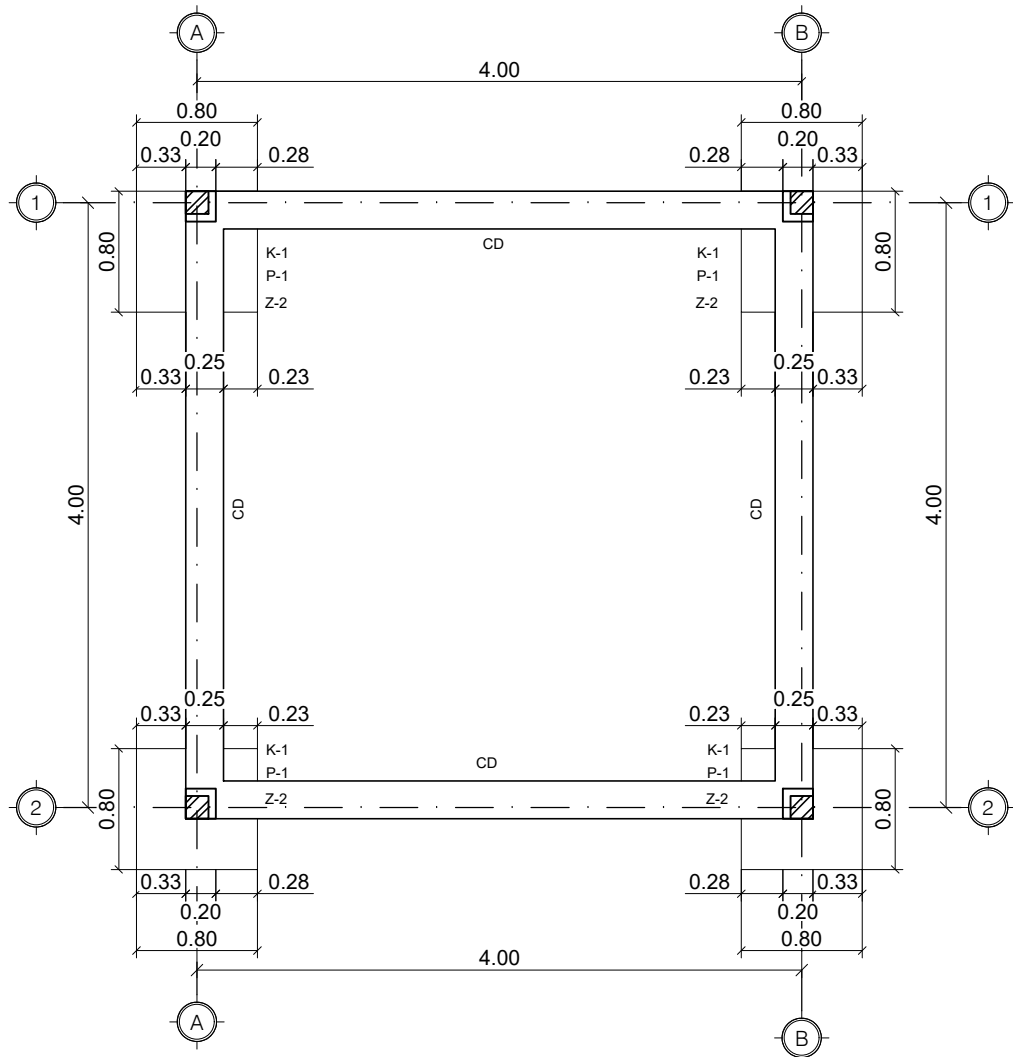


DETALLE DE CASTILLO K-1
ESCALA: 1:10

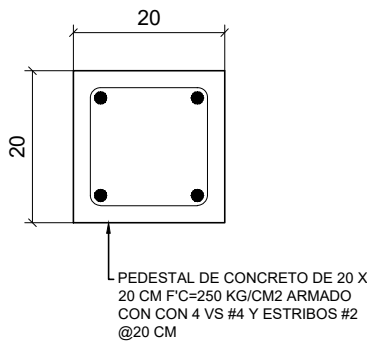

DETALLE DE PEDESTAL P-1
ESCALA: 1:10

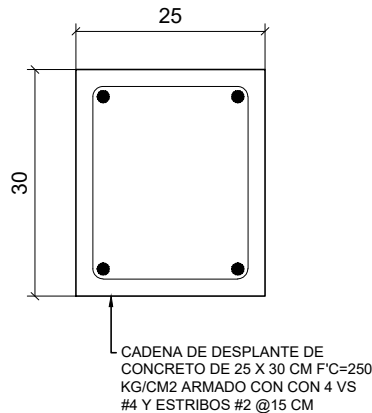

DETALLE DE CADENA DE DESPLANTE CD
ESCALA: 1:10

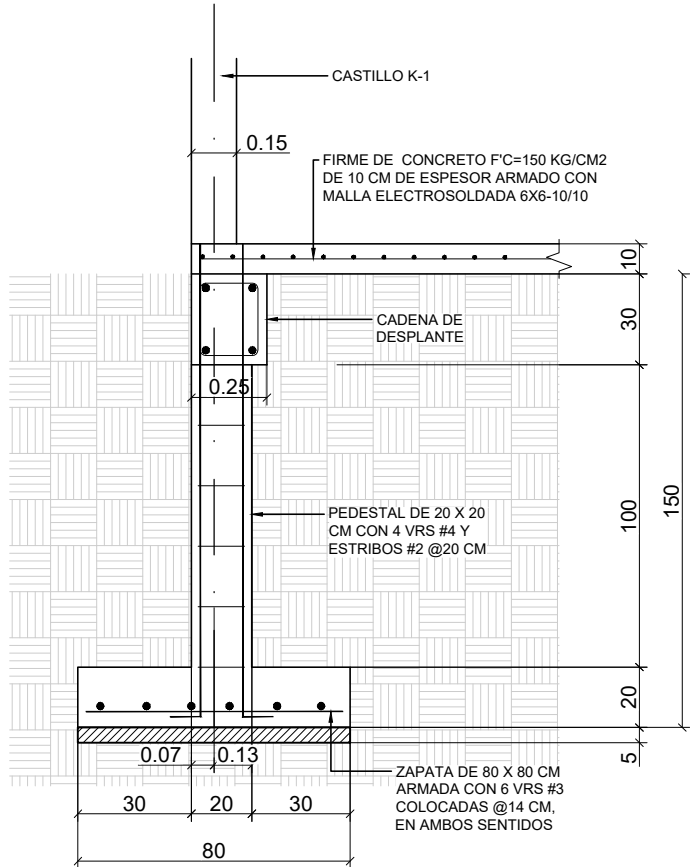

- NOTAS GENERALES:
- EL DISEÑO SE HIZO SIN ESTUDIO DE MECANICA DE SUELOS Y SE CONSIDERO 1.0 KG/CM2 SI NO SE ENCUENTRA ESTE ESFUERZO SE TENDRA QUE REDISEÑAR LA CIMENTACION.
 - SE TENDRA QUE QUITAR LA CAPA VEGETAL EN EL TERRENO.
 - SE COLOCARA UNA CAPA DE 30 CMS DE MATERIAL DE BANCO CALICHOSO COMPACTADO AL 100% PROCTOR.
 - LA UBICACION DE CASTILLOS DEPENDRA DE LA COLINDANCIAS QUE TENGA CADA VIVIENDA.



EL GOBIERNO DEL
NUEVO LEÓN

DEPENDENCIA PROMOVENTE



NLM
KUALIDAD E INCLUSIÓN
GARANTÍA DE CALIDAD PARA TODAS LAS PERSONAS

PROYECTO

CONSTRUCCIÓN DE CUARTOS ADICIONALES EN EL ESTADO DE NUEVOLEÓN

NUEVO LEÓN.

NOMENCLATURA

NPT	NIVEL DE PISO TERMINADO
NB	NIVEL DE BANQUETA
NC	NIVEL DE CALLE
NJ	NIVEL DE JARDÍN

SIMBOLOGÍA GENERAL

	EJE
	NIVEL DE PISO TERMINADO (PLANTA)

NOTAS:

- LA PLANTA ARQUITECTÓNICA SE HIZO SOBRE TODAS LAS PLANTAS.
- TODAS LAS ACOTACIONES Y NIVELES EN METROS.
- ESTE PLANO DEBERÁ VERIFICARSE CON LOS CORRESPONDIENTES DE INSTALACIONES Y ESTRUCTURALES. CUALQUIER DISCREPANCIA DEBERÁ CONSULTARSE CON LA DIRECCIÓN DE OBRA.
- EL CONTRATISTA RECTIFICARÁ EN EL LUGAR DE LA OBRA, ANTES DE EJECUTAR, LAS DIMENSIONES Y NIVELES INDICADOS EN ESTE PLANO, DEBIENDO SOMETER A LA DIRECCIÓN DE OBRA CUALQUIER DIFERENCIA QUE HUBIERE.
- EL CONSTRUCTOR DE OBRA DEBERÁ VERIFICAR CONTINUAMENTE QUE LOS PLANOS ESTEN ACTUALIZADOS Y ASEGURAR LA CORRECTA COORDINACIÓN CON LAS OTRAS ACTIVIDADES DE LA OBRA.
- VERIFICAR EN CAMPO NIVELES Y PENDIENTES DE PROYECTO. EN CASO DE NO CUMPLIR CON LO MARCADO EN EL PROYECTO POR CONDICIONES PROPIAS DE LA ZONA, SE DEBERÁ AJUSTAR LOS NIVELES EN CAMPO, AJUSTANDO LAS PENDIENTES MÁXIMAS AL 6.0 % (0.06) Y ALTURA MÁXIMA DE CORDONES DE BANQUETA A 15 CM. EN SU DEFECTO, VERIFICAR CON DEPENDENCIA SUPERVISORA EL AJUSTE DE NIVELES.

REV	FECHA	COMENTARIOS
0	26-JUN-23	PARA LICITAR

ELABORÓ: A.R.A.
REVISÓ: A.G.G.
APROBÓ: M.N.C.G.

Vb. Bo. PROMOVENTE

CLAVE	NORTE
CUA EST-02	

NOMBRE DE PLANO

PLANO DE ZAPATAS AISLADAS

NOTA:

ESTE PROGRAMA ES DE CARÁCTER PÚBLICO, NO ES PATROCINADO, NI PROMOVIDO POR PARTIDO POLÍTICO, ALGUNO Y SUS RECURSOS PROVIENEN DE LOS IMPUESTOS QUE PAGAN TODOS LOS CONTRIBUYENTES, ESTÁ PROHIBIDO EL USO DE ESTE PROGRAMA CON FINES POLÍTICOS, ELECTORALES, DE LUCRO Y OTROS DISTINTOS A LOS ESTABLECIDOS.



MOVILIDAD Y PLANEACIÓN URBANA
GABINETE DE GENERACIÓN DE POLÍTICAS PÚBLICAS