


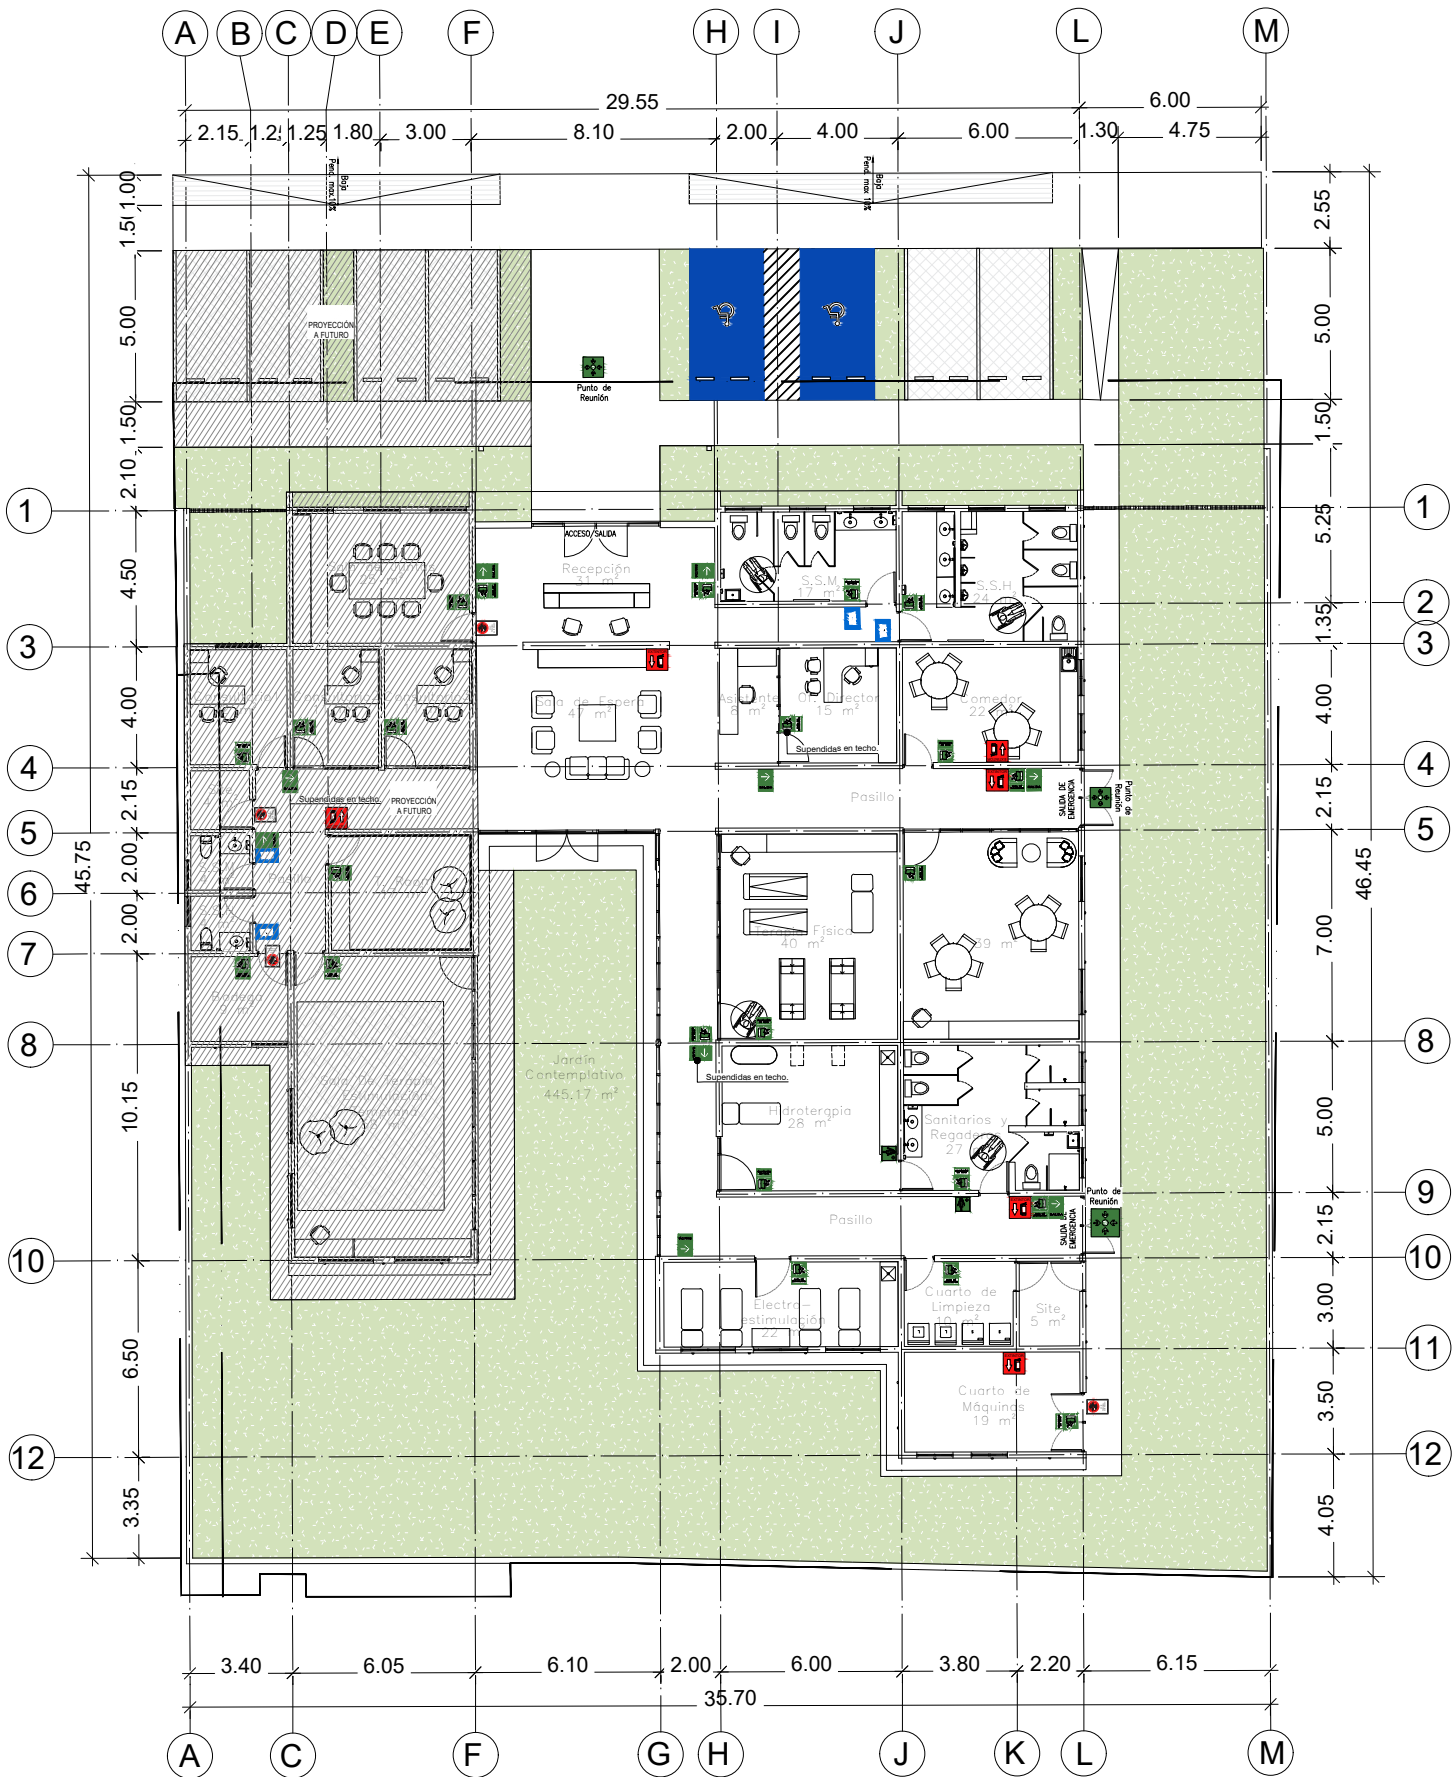

CLÍNICA DE REHABILITACIÓN FÍSICA EN GRAL TERÁN
PLANTA DE SEÑALIZACIÓN
ESCALA: 1:250

SEÑALÉTICA DE SEGURIDAD PLANTA BAJA			
REF	SEÑALÉTICA	CANT.	UNIDAD
1	EVACUACIÓN DERECHA MEDIDAS= 20X40CM (LXA) COLOCACIÓN SOBRE MURO A 2.20M DEL FIRME.	11.00	PZA
2	EVALUACIÓN IZQUIERDA MEDIDAS= 20X40CM (LXA) COLOCACIÓN SOBRE MURO A 2.20M DEL FIRME.	12.00	PZA
3	SALIDA DIRECCIONAL DERECHA MEDIDAS= 20X40CM (LXA) COLOCACIÓN SOBRE MURO A 2.20M DEL FIRME.	7.00	PZA
4	SALIDA DIRECCIONAL IZQUIERDA MEDIDAS= 20X40CM (LXA) COLOCACIÓN SOBRE MURO A 2.20M DEL FIRME.	2.00	PZA
5	SALIDA PERSONAL AUTORIZADO MEDIDAS= 20X40CM (LXA) COLOCACIÓN SOBRE MURO A 100CM ARRIBA DE LA PUERTA.	4.00	PZA
6	SANITARIO MUJERES MEDIDAS= 20X40CM (LXA) COLOCACIÓN SOBRE MURO A 2.20M DEL PISO.	2.00	PZA
7	SANITARIO HOMBRES MEDIDAS= 20X40CM (LXA) COLOCACIÓN SOBRE MURO A 2.20M DEL PISO.	2.00	PZA
8	REGADERAS MEDIDAS= 20X40CM (LXA) COLOCACIÓN SOBRE MURO A 2.20M DEL PISO.	2.00	PZA
9	EXTINTOR MEDIDAS= 30X20CM (LXA) COLOCACIÓN SOBRE MURO A 2.00M DEL PISO CON EL HIDRANTE H=1.40M.	6.00	PZA
10	PUNTO DE REUNIÓN PINTURA EN PISO PARA PUNTO DE REUNIÓN, DISEÑO Y COLOR SEGÚN NORMATIVA.	3.00	PZA

NOTA: Las señáleticas señaladas en plano, considerar la colocación suspendidas al techo, por medio de accesorios para sujetar; 2 cables, tornillos, y herrajes especiales y necesarios para su correcta ejecución.



EL GOBIERNO DEL
NUEVO LEÓN

DEPENDENCIA PROMOVENTE



IGUALDAD E INCLUSIÓN
GOBIERNO DE CALIDAD PARA TODAS LAS PERSONAS

PROYECTO

CLÍNICA DE REHABILITACIÓN FÍSICA EN GENERAL TERÁN

REFORMA # 1200, COL. CENTRO, GENERAL TERÁN, NUEVO LEÓN

NOMENCLATURA

NPT NIVEL DE PISO TERMINADO
NB NIVEL DE BANQUETA
NC NIVEL DE CALLE
NJ NIVEL DE JARDÍN

SIMBOLOGÍA GENERAL

 EJE
 N.B. 0.00 NIVEL DE PISO TERMINADO (PLANTA)

NOTAS:

- LA PLANTA ARQUITECTÓNICA SE COLOCA SOBRE TODAS LAS PLANTAS.
- TODAS LAS ACOTACIONES Y NIVELES EN METROS.
- ESTE PLANO DEBERÁ VERIFICARSE CON LOS CORRESPONDIENTES DE INSTALACIONES Y ESTRUCTURALES. CUALQUIER DISCREPANCIA DEBERÁ CONSULTARSE CON LA DIRECCIÓN DE OBRA.
- EL CONTRATISTA RECTIFICARÁ EN EL LUGAR DE LA OBRA, ANTES DE EJECUTAR, LAS DIMENSIONES Y NIVELES INDICADOS EN ESTE PLANO, DEBIENDO SOMETER A LA DIRECCIÓN DE OBRA CUALQUIER DIFERENCIA QUE HUBIERE.
- EL CONSTRUCTOR DE OBRA DEBERÁ VERIFICAR CONTINUAMENTE QUE LOS PLANOS ESTÉN ACTUALIZADOS Y ASEGURAR LA CORRECTA COORDINACIÓN CON LAS OTRAS ACTIVIDADES DE LA OBRA.
- VERIFICAR EN CAMPO NIVELES Y PENDIENTES DE PROYECTO. EN CASO DE NO CUMPLIR CON LO MARCADO EN EL PROYECTO POR CONDICIONES PROPIAS DE LA ZONA, SE DEBERÁ AJUSTAR LOS NIVELES EN CAMPO, AJUSTANDO LAS PENDIENTES MÁXIMAS AL 6.0 % (0.06) Y ALTURA MÁXIMA DE CORDONES DE BANQUETA A 15 CM. EN SU DEFECTO, VERIFICAR CON DEPENDENCIA SUPERVISORA EL AJUSTE DE NIVELES.

REV	FECHA	COMENTARIOS

RESPONSABLE DE PROYECTO

Vo. Bo. PROMOVENTE

CLAVE	NORTE
CRG SEÑ-01	

NOMBRE DE PLANO

PLANTA DE SEÑALIZACIÓN

NOTA:

ESTE PROGRAMA ES DE CARÁCTER PÚBLICO, NO ES PATROCINADO, NI PROMOVIDO POR PARTIDO POLÍTICO ALGUNO Y SUS RECURSOS PROVIENEN DE LOS IMPUESTOS QUE PAGAN TODOS LOS CONTRIBUYENTES, ESTÁ PROHIBIDO EL USO DE ESTE PROGRAMA CON FINES POLÍTICOS, ELECTORALES, DE LUCRO Y OTROS DISTINTOS A LOS ESTABLECIDOS.



MOVILIDAD Y PLANEACIÓN URBANA
GOBIERNO DE DESARROLLO DE CIUDAD SOSTENIBLE