

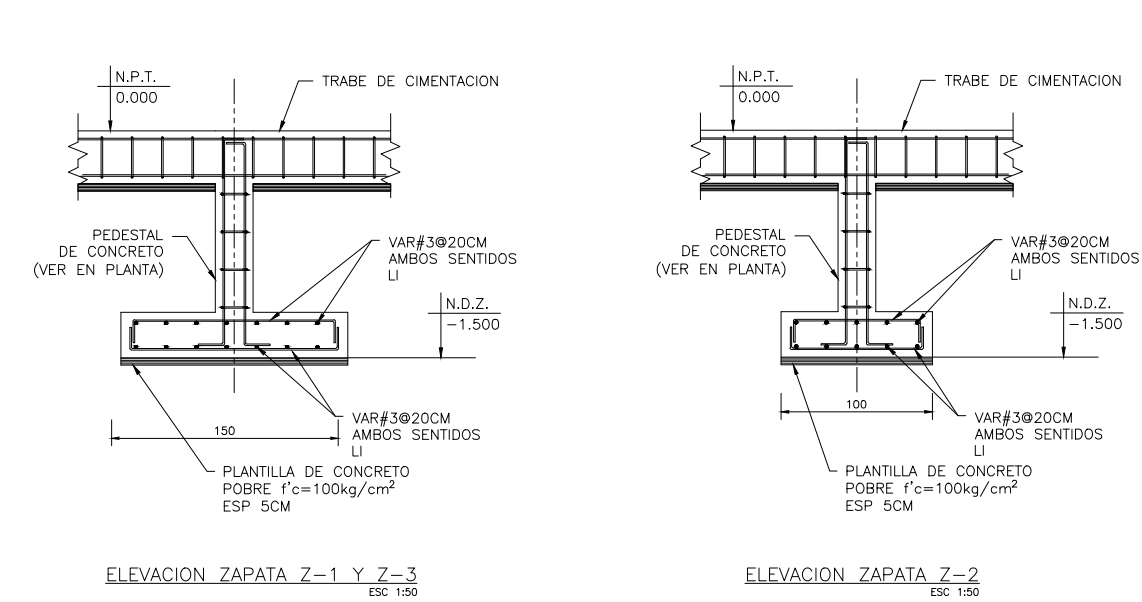


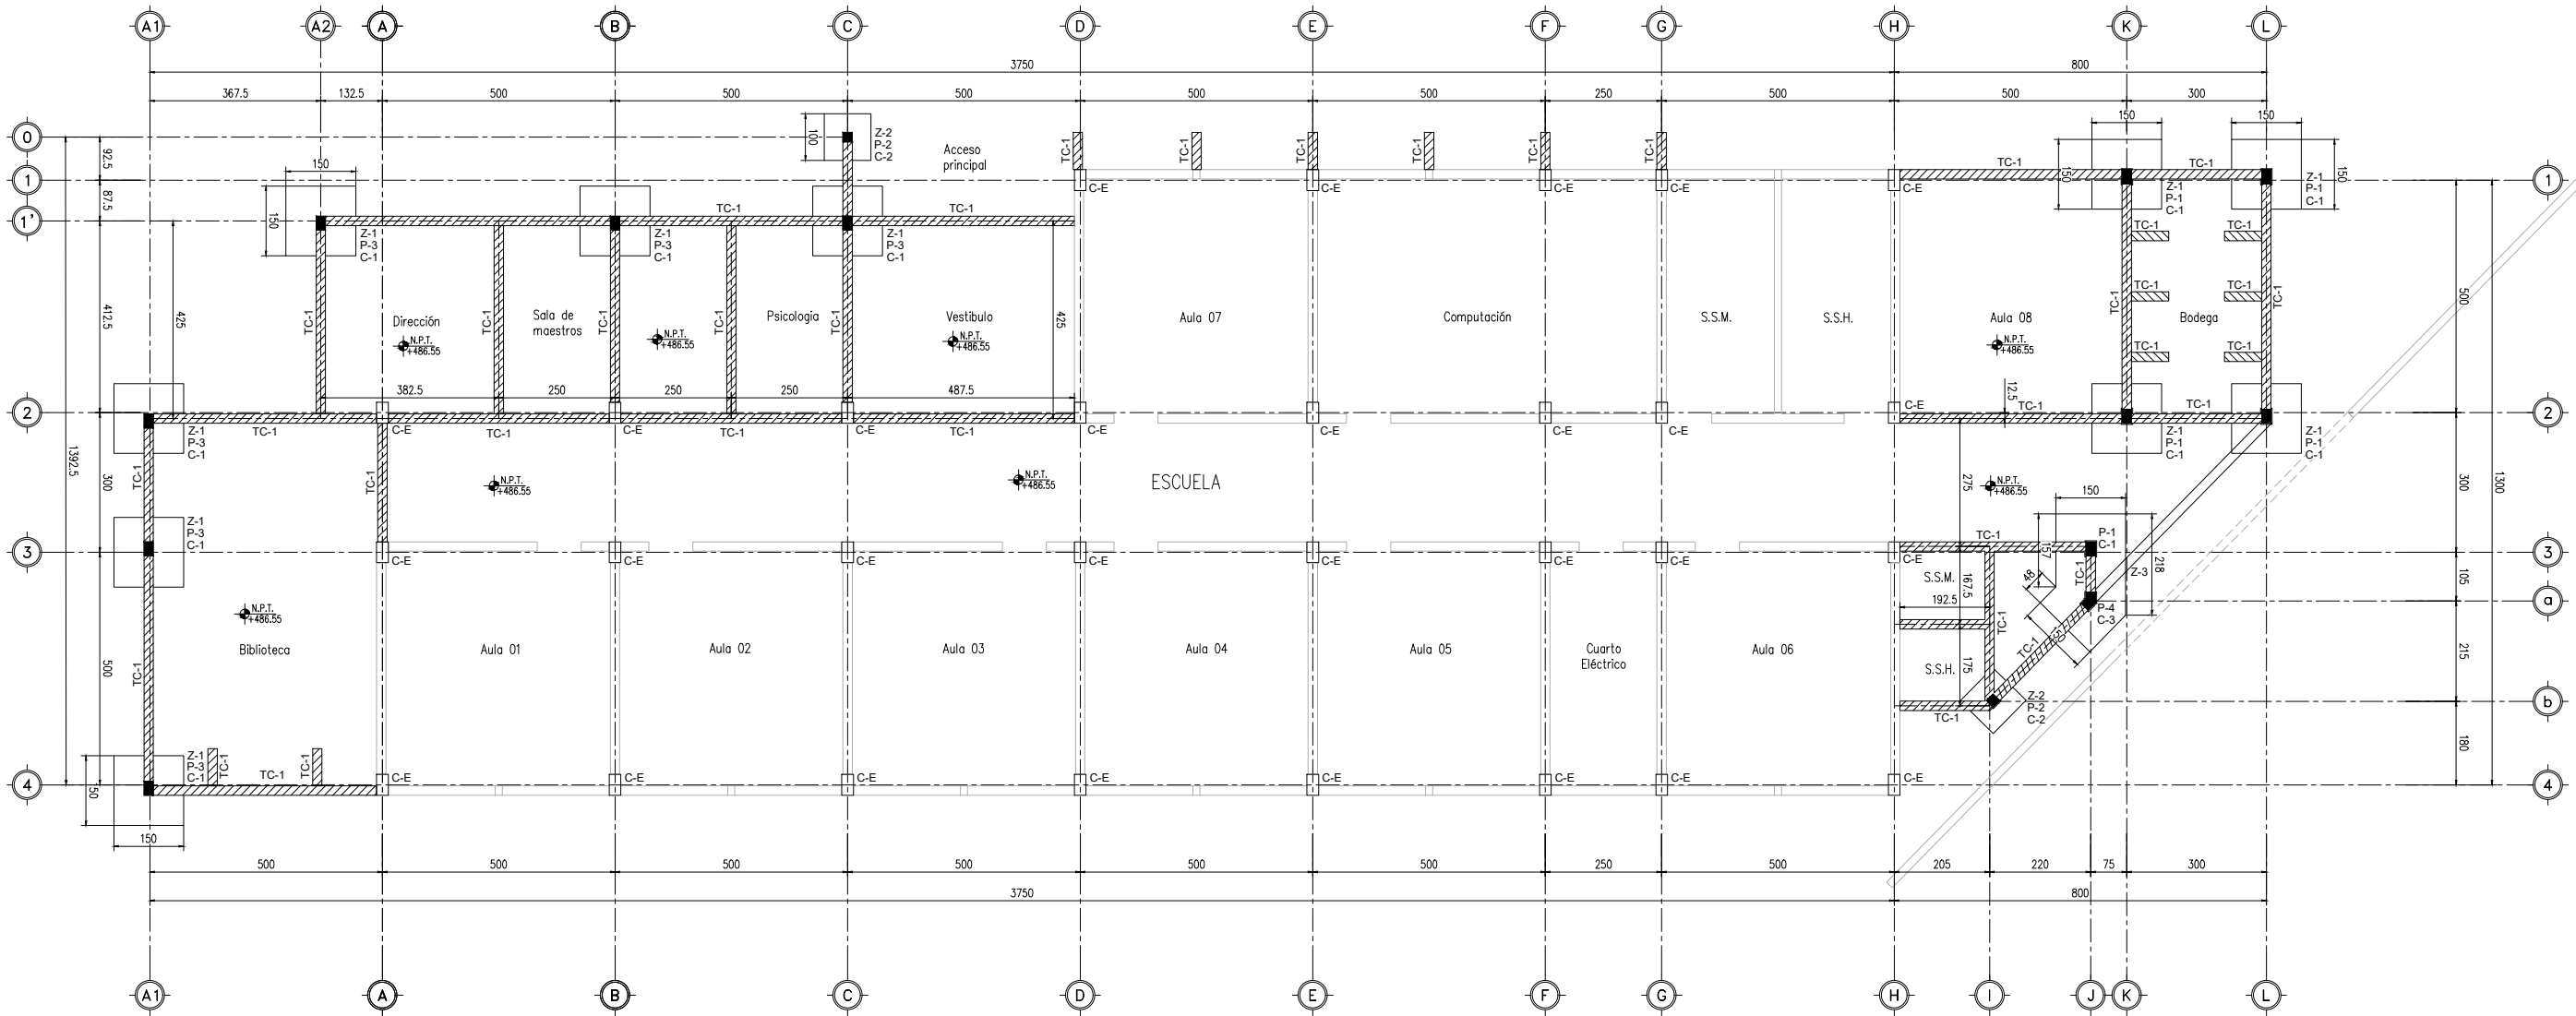

PLANTA CIMENTACION
ESCALA: 1:150

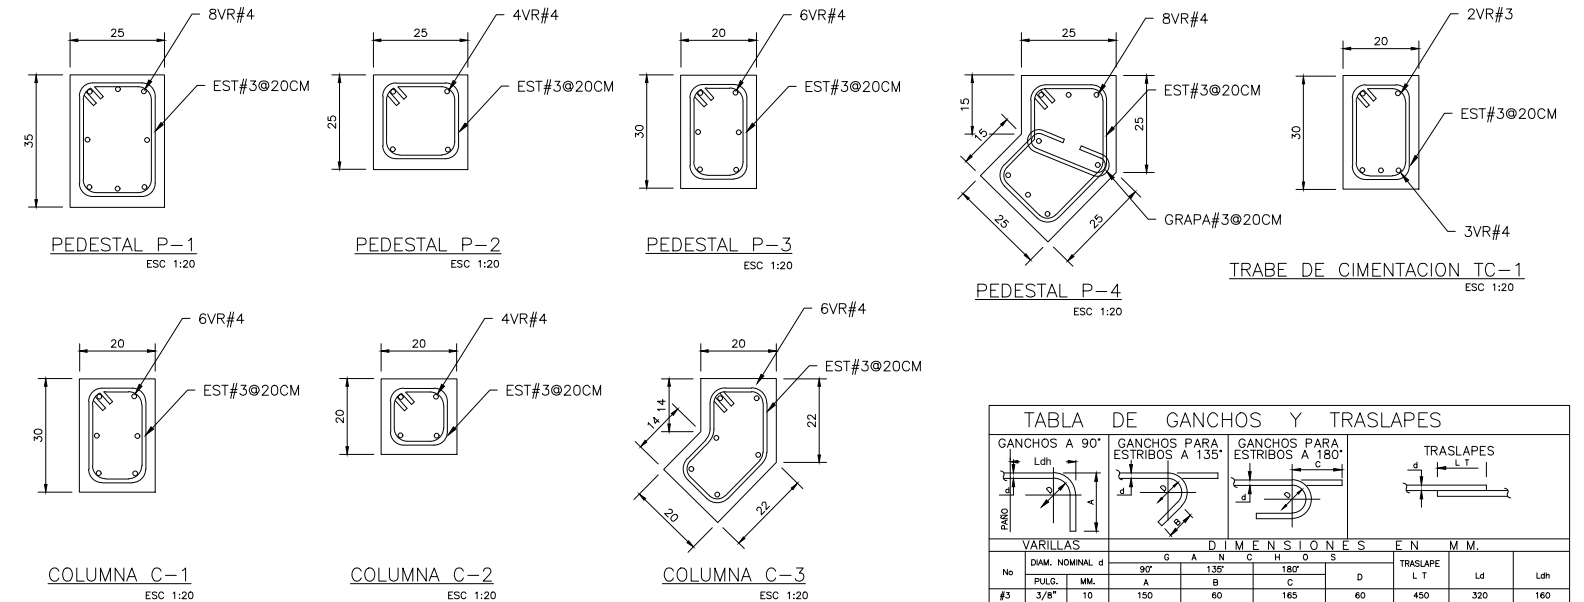

COLUMNA C-1
ESC 1:20

COLUMNA C-2
ESC 1:20

COLUMNA C-3
ESC 1:20

TABLA DE GANCHOS Y TRASLAPES									
GANCHOS A 90°		GANCHOS PARA ESTRIBOS A 135°		GANCHOS PARA ESTRIBOS A 180°		TRASLAPES			
VARILLAS		D I M E N S I O N E S						E N M. M.	
No	DIAM. NOMINAL d	90°	135°	180°	D	TRASLAPES L T	Ld	Ldh	
	PULG. MM.	A	B	C	D				
#3	3/8" 10	150	60	165	60	450	320	160	
#4	1/2" 13	200	80	190	80	550	430	210	
#5	5/8" 16	250	100	220	100	670	540	270	
#6	3/4" 19	300	120	270	120	800	650	320	
#8	1" 25	380	150	—	150	1300	860	430	
NOTAS:									
1.- TABLA DE ACUERDO AL ACI 318 VIGENTE SECCION 7.1, 7.2, 12.2, 12.14, 12.15 Y 12.16									
2.- NO DEBERA TRASLAPARSE MAS DEL 50% DEL TOTAL DE LAS VARILLAS DE REFUERZO EN UNA MISMA SECCION.									



EL GOBIERNO DEL
NUEVO LEÓN

DEPENDENCIA PROMOVENTE



PROYECTO

DIF CAPULLOS ESCUELA

VALPARAÍSO 801, SIN NOMBRE DE COL 33, 67140 GUADALUPE, N.L.

NOMENCLATURA

NPT	NIVEL DE PISO TERMINADO
NB	NIVEL DE BANQUETA
NC	NIVEL DE CALLE
NJ	NIVEL DE JARDÍN

SIMBOLOGÍA GENERAL

	EJE
	NIVEL DE PISO TERMINADO (PLANTA)

NOTAS:
1. UTILIZAR CONCRETO NORMAL DE PESO VOLUMETRICO P.V.=2,200 kg/m³ Y f_c=250 kg/cm². AGREGADO MAXIMO DE 19MM (3/4"). CEMENTO PORTLAND TIPO CPO 30. Y REVENIMIENTO DE 14 CM. +/- 2 CM. RELACION AGUA-CEMENTO 0.50
2. EL ACERO DE REFUERZO TENDRA UN LIMITE DE FLEUENCIA DE f_y=4,200 kg/cm² ASTM A-615, GRADO 60, EXCEPTO ALAMBROON f_y=230 kg/cm².
3. TODAS LAS VARILLAS QUE TERMINAN EN ESCUADRA EN SUS EXTREMOS SE ANCLARAN EN LOS ELEMENTOS NORMALES Y SE LES DARA LA LONGITUD MOSTRADA EN LA TABLA DE VARILLAS. EXCEPTO DONDE SE INDIQUE OTRA COSA.
4. TODOS LOS ESTRIBOS SERAN DE LA SIGUIENTE FORMA.

REV FECHA COMENTARIOS

0	01-03-24	PROYECTO EJECUTIVO
---	----------	--------------------

RESPONSABLE DE PROYECTO

Vo. Bo. PROMOVENTE

CLAVE

ESC
CIM-01

NORTE



NOMBRE DE PLANO

PLANTA CIMENTACIÓN

NOTA:
ESTE PROGRAMA ES DE CARÁCTER PÚBLICO, NO ES PATROCINADO, NI PROMOVIDO POR PARTIDO POLITICO ALGUNO Y SUS RECURSOS PROVIENEN DE LOS IMPUESTOS QUE PAGAN TODOS LOS CONTRIBUYENTES. ESTÁ PROHIBIDO EL USO DE ESTE PROGRAMA CON FINES POLITICOS, ELECTORALES, DE LUCRO Y OTROS DISTINTOS A LOS ESTABLECIDOS.



MOVILIDAD Y PLANEACIÓN URBANA
GABINETE DE GERENCIA DE INICIATIVA URBANA