




CASTILLO DE CONCRETO DE
15 X 15 CM F'C=250 KG/CM2
ARMADO CON ARMEX 15-15

**DETALLE DE ARMADO DE CASTILLO K-1
ESCALA: 1:10**

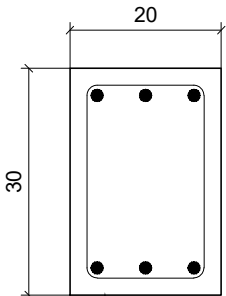


CADENA DE DESPLANTE DE
CONCRETO DE 25 X 30 CM F'C=250
KG/CM2 ARMADO CON CON 4 VS
#4 Y ESTRIBOS #2 @15 CM

**DETALLE DE ARMADO DE CADENA DE
DESPLANTE CD
ESCALA: 1:10**

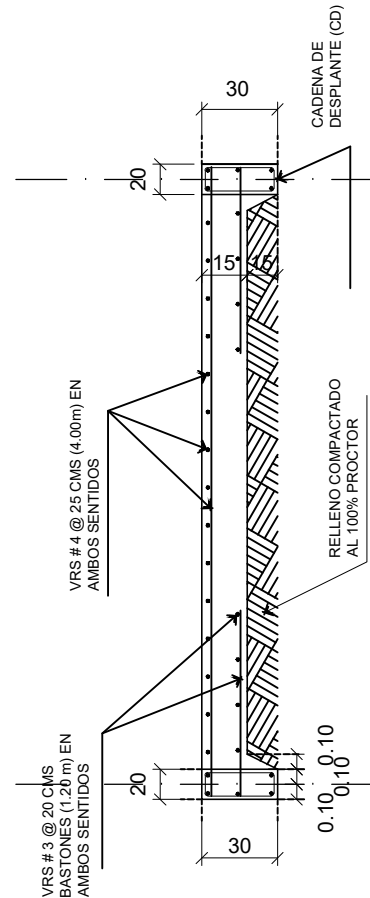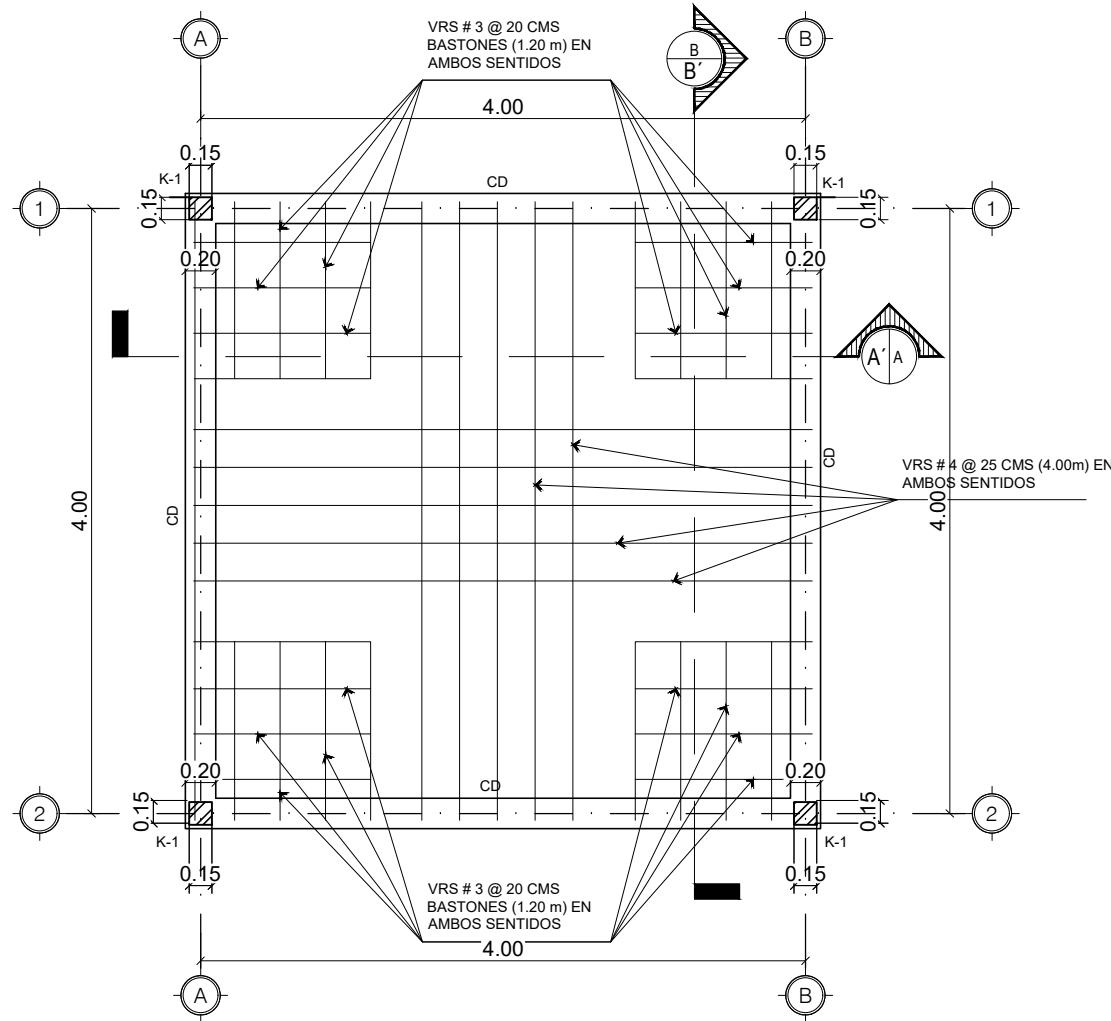

**CORTE B-B'
ESCALA: 1:50**

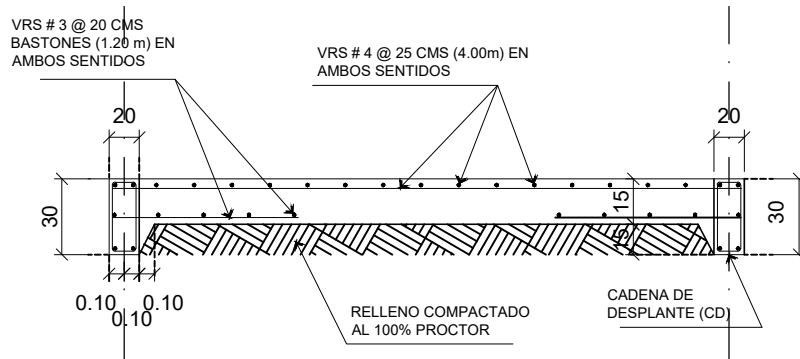

**CORTE A-A'
ESCALA: 1:50**

- NOTAS GENERALES:
- EL DISEÑO SE HIZO SIN ESTUDIO DE MECANICA DE SUELOS Y SE CONSIDERO 1.0 KG/CM2 SI NO SE ENCUENTRA ESTE ESFUERZO SE TENDRA QUE REDISEÑAR LA CIMENTACION.
 - SE TENDRA QUE QUITAR LA CAPA VEGETAL EN EL TERRENO.
 - SE COLOCARA UNA CAPA DE 30 CMS DE MATERIAL DE BANCO CALICHOSO COMPACTADO AL 100% PROCTOR.
 - LA UBICACION DE CASTILLOS DEPENDRA DE LA COLINDANCIAS QUE TENGA CADA VIVIENDA.

**CONSTRUCCIÓN DE CUARTOS ADICIONALES
PLANTA DE CIMENTACIÓN DE LOSA
ESCALA: 1:50**



EL GOBIERNO DEL
**NUEVO
NUEVO LEÓN**

DEPENDENCIA PROMOVENTE



PROYECTO

**CONSTRUCCIÓN DE
CUARTOS
ADICIONALES
EN EL ESTADO DE
NUEVOLEÓN**

NUEVO LEÓN.

NOMENCLATURA

NPT	NIVEL DE PISO TERMINADO
NB	NIVEL DE BAQUETA
NC	NIVEL DE CALLE
NJ	NIVEL DE JARDÍN

SIMBOLOGÍA GENERAL

	EJE
	N.B. 0.00
	NIVEL DE PISO TERMINADO (PLANTA)

NOTAS:

1. LA PLANTA APLICACIONICA RIGE SOBRE TODAS LAS PLANITAS.
2. TODAS LAS ACOTACIONES Y NIVELES EN METROS.
3. ESTE PLANO DEBERÁ VERIFICARSE CON LOS CORRESPONDIENTES DE INSTALACIONES Y ESTRUCTURALES. CUALQUIER DISCREPANCIA DEBERÁ CONSULTARSE CON LA DIRECCIÓN DE OBRA.
4. EL CONTRATISTA RECTIFICARÁ EN EL LUGAR DE LA OBRA, ANTES DE EJECUTAR, LAS DIMENSIONES Y NIVELES INDICADOS EN ESTE PLANO, DEBIENDO SOMETER A LA DIRECCIÓN DE OBRA CUALQUIER DIFERENCIA QUE HUBIERE.
5. EL CONSTRUCTOR DE OBRA DEBERÁ VERIFICAR CONTINUAMENTE QUE LOS PLANOS ESTEN ACTUALIZADOS Y ASEGURAR LA CORRECTA COORDINACIÓN CON LAS OTRAS ACTIVIDADES DE LA OBRA.
6. VERIFICAR EN CAMPO NIVELES Y PENDIENTES DE PROYECTO. EN CASO DE NO CUMPLIR CON LO MARCADO EN EL PROYECTO POR CONDICIONES PROPIAS DE LA ZONA, SE DEBERÁ AJUSTAR LOS NIVELES EN CAMPO, AJUSTANDO LAS PENDIENTES MÁXIMAS AL 6.0 % (0.06) Y ALTURA MÁXIMA DE CORDONES DE BANQUETA A 15 CM. EN SU DEFECTO, VERIFICAR CON DEPENDENCIA SUPERVISORA EL AJUSTE DE NIVELES.

REV FECHA COMENTARIOS

0 13-MAR-25 PARA LICITAR

RESPONSABLE DEL PROYECTO

Vo. Bo. PROMOVENTE

CLAVE

CUA
EST-03

NORTE



NOMBRE DE PLANO

**PLANTA
DE CIMENTACIÓN DE LOSA**

NOTA:

ESTE PROGRAMA ES DE CARÁCTER PÚBLICO, NO ES PATROCINADO, NI PROMOVIDO POR PARTIDO POLÍTICO ALGUNO Y SUS RECURSOS PROVIENEN DE LOS IMPUESTOS QUE PAGAN TODOS LOS CONTRIBUYENTES. ESTÁ PROHIBIDO EL USO DE ESTE PROGRAMA CON FINES POLÍTICOS, ELECTORALES, DE LUCRO Y OTROS DISTINTOS A LOS ESTABLECIDOS.

