




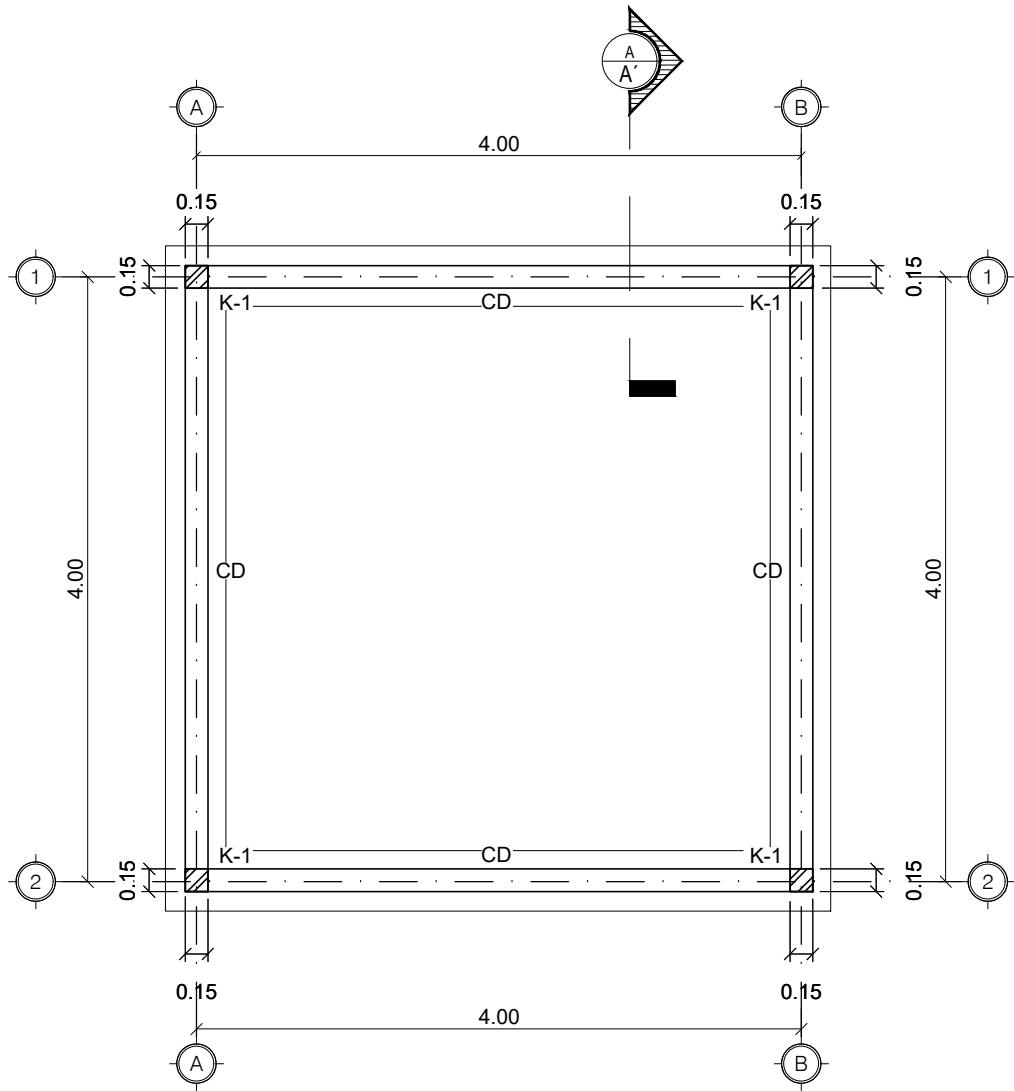


CONSTRUCCIÓN DE CUARTOS ADICIONALES
PLANTA DE CIMENTACIÓN CICLÓPEA
ESCALA: 1:50

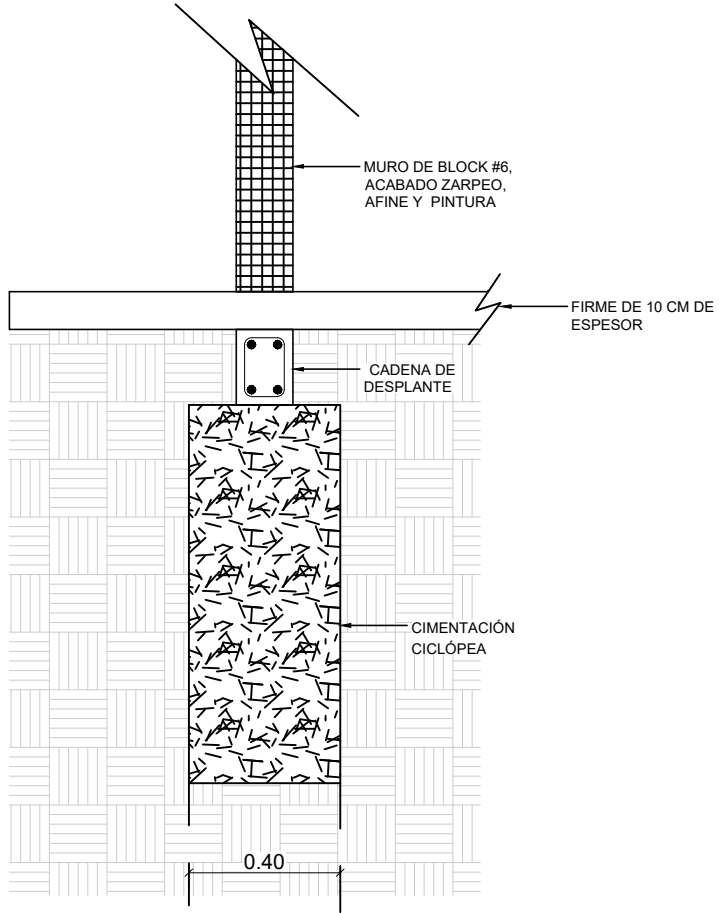

CONSTRUCCIÓN DE CUARTOS ADICIONALES
CORTE A-A'
ESCALA: 1:20

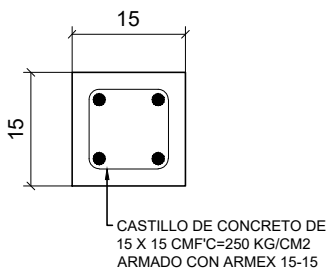

DETALLE DE CASTILLO K-1
ESCALA: 1:10

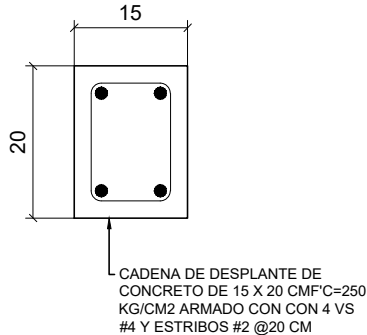

DETALLE DE CADENA DE DESPLANTE
ESCALA: 1:10

NOTAS GENERALES:
-EL DISEÑO SE HIZO SIN ESTUDIO DE MECANICA DE SUELOS Y SE CONSIDERO 1.0 KG/CM2 SI NO SE ENCUENTRA ESTE ESFUERZO SE TENDRA QUE REDISEÑAR LA CIMENTACION.
-SE TENDRA QUE QUITAR LA CAPA VEGETAL EN EL TERRENO.
-SE COLOCARA UNA CAPA DE 30 CMS DE MATERIAL DE BANCO CALICHOSO COMPACTADO AL 100% PROCTOR.
-LA UBICACION DE CASTILLOS DEPENDRA DE LA COLINDANCIAS QUE TENGA CADA VIVIENDA.



EL GOBIERNO DEL
NUEVO LEÓN



DEPENDENCIA PROMOVENTE
NLM
IGUALDAD E INCLUSIÓN
GABINETE DE IGUALDAD PARA TODAS LAS PERSONAS

PROYECTO
CONSTRUCCIÓN DE CUARTOS ADICIONALES EN EL ESTADO DE NUEVO LEÓN
NUEVO LEÓN.

NOMENCLATURA
NPT NIVEL DE PISO TERMINADO
NB NIVEL DE BAQUETA
NC NIVEL DE CALLE
NJ NIVEL DE JARDÍN

SIMBOLOGÍA GENERAL
 EJE
 N.B. 0.00 NIVEL DE PISO TERMINADO (PLANTA)

NOTAS:
1. LA PLANTA POLITÉCNICA RIGE SOBRE TODAS LAS PLANTAS.
2. TODAS LAS ACOTACIONES Y NIVELES EN METROS.
3. ESTE PLANO DEBERÁ VERIFICARSE CON LOS CORRESPONDIENTES DE INSTALACIONES Y ESTRUCTURALES. CUALQUIER DISCREPANCIA DEBERÁ CONSULTARSE CON LA DIRECCIÓN DE OBRA.
4. EL CONTRATISTA RECTIFICARÁ EN EL LUGAR DE LA OBRA, ANTES DE EJECUTAR, LAS DIMENSIONES Y NIVELES INDICADOS EN ESTE PLANO, DEBIENDO SOMETER A LA DIRECCIÓN DE OBRA CUALQUIER DIFERENCIA QUE HUBIERE.
5. EL CONSTRUCTOR DE OBRA DEBERÁ VERIFICAR CONTINUAMENTE QUE LOS PLANOS ESTEN ACTUALIZADOS Y ASEGURAR LA CORRECTA COORDINACIÓN CON LAS OTRAS ACTIVIDADES DE LA OBRA.
6. VERIFICAR EN CAMPO NIVELES Y PENDIENTES DE PROYECTO. EN CASO DE NO CUMPLIR CON LO MARCADO EN EL PROYECTO POR CONDICIONES PROPIAS DE LA ZONA, SE DEBERÁ AJUSTAR LOS NIVELES EN CAMPO, AJUSTANDO LAS PENDIENTES MÁXIMAS AL 6.0 % (0.06) Y ALTURA MÁXIMA DE CORDONES DE BANQUETA A 15 CM. EN SU DEFECTO, VERIFICAR CON DEPENDENCIA SUPERVISORA EL AJUSTE DE NIVELES.

REV FECHA COMENTARIOS
0 19-MAR-25 PARA LICITAR

RESPONSABLE DEL PROYECTO

Vo. Bo. PROMOVENTE

CLAVE
CUA EST-01

NORTE


NOMBRE DE PLANO
PLANO DE CIMENTACIÓN CICLÓPEA

NOTA:
ESTE PROGRAMA ES DE CARÁCTER PÚBLICO, NO ES PATROCINADO, NI PROMOVIDO POR PARTIDO POLÍTICO ALGUNO Y SUS RECURSOS PROVIENEN DE LOS IMPUESTOS QUE PAGAN TODOS LOS CONTRIBUYENTES. ESTÁ PROHIBIDO EL USO DE ESTE PROGRAMA CON FINES POLÍTICOS, ELECTORALES, DE LUCRO Y OTROS DISTINTOS A LOS ESTABLECIDOS.



NLM
MOVILIDAD Y PLANEACIÓN URBANA
GABINETE DE GENERACIÓN DE RIQUEZA SOSTENIBLE