

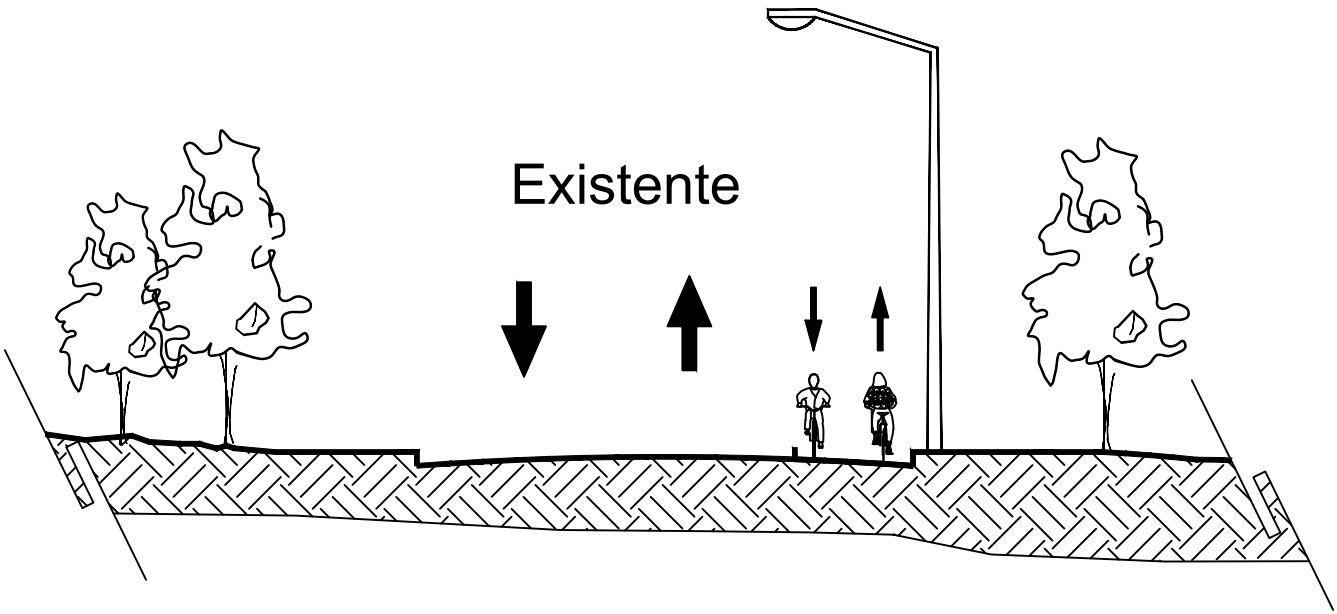


Sección Vial Ciclovía  
Entre Av. Las Torres y Metro Sendero

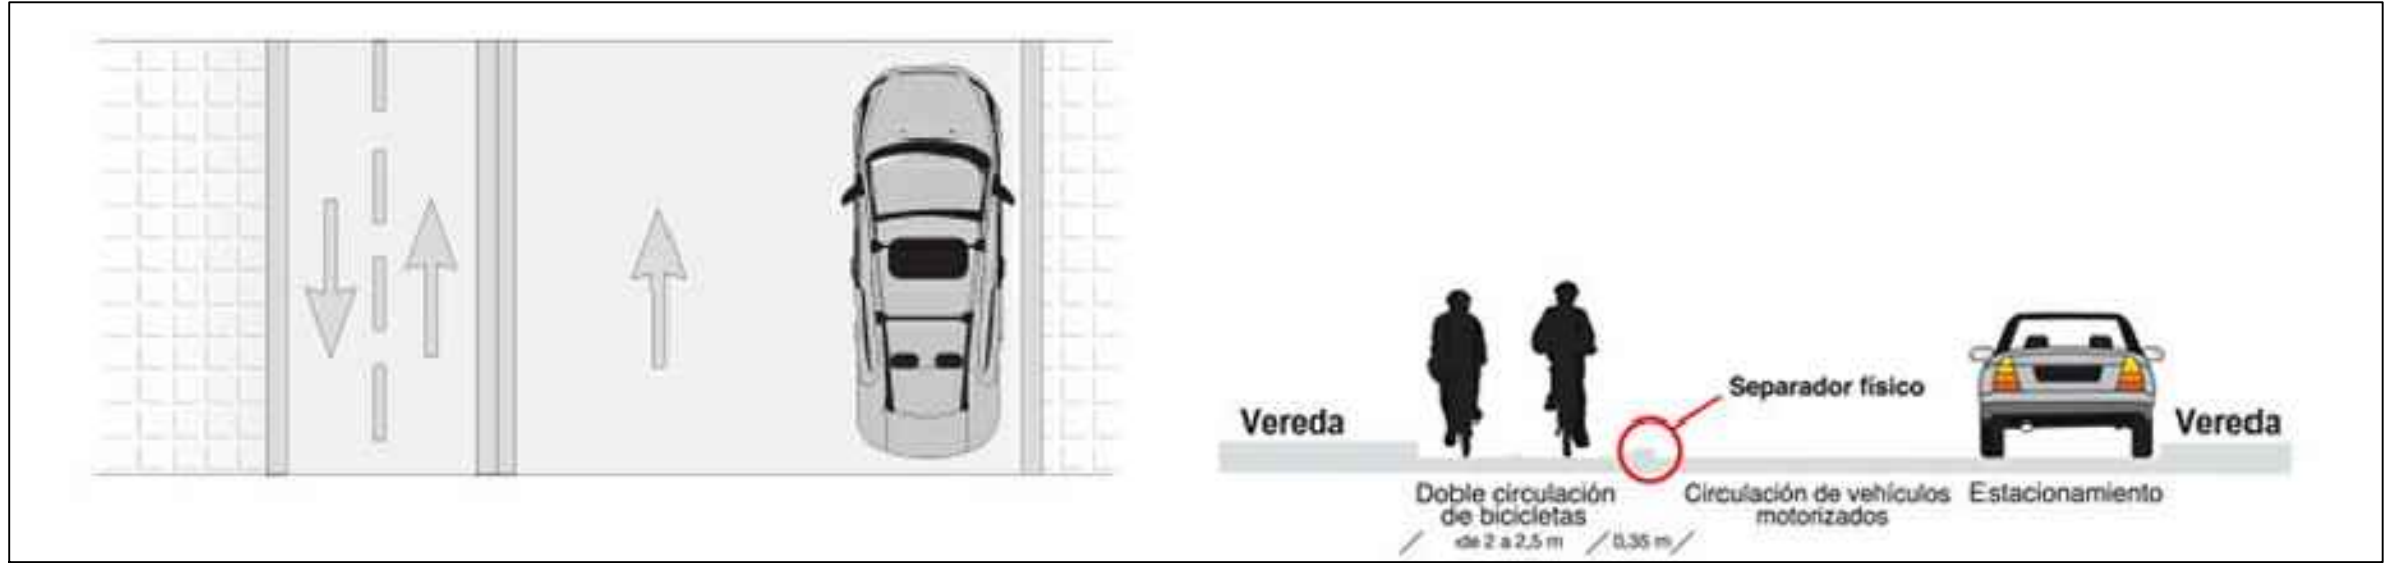

Sección Vial Ciclovía Sin Esc.

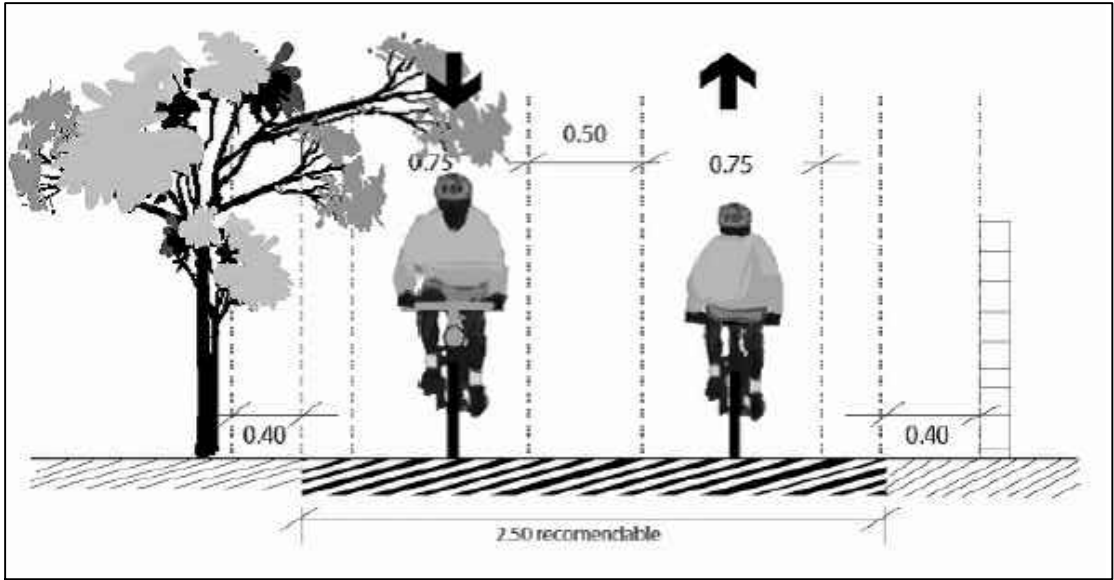

PROYECTO:  
**CICLOVIA METRO  
SENDERO - LAS TORRES**

[ESCOBEDO, NUEVO LEÓN]

SIMBOLOGÍA / NOTAS:

| REVISIÓN: |                       |  |
|-----------|-----------------------|--|
| NO.       | REVISIÓN / APROBACIÓN |  |
|           |                       |  |
|           |                       |  |
|           |                       |  |
|           |                       |  |

UBICACIÓN:  
ESCOBEDO, N.L.

| ESCALA | ACOTACIONES |
|--------|-------------|
| S/E    | METROS      |

ESCALA GRÁFICA:

FECHA:  
DICIEMBRE 2017

RESPONSABLE DEL PROYECTO:  
  
ARQ. SANDRA GUADALUPE PATIÑO MACIAS  
DIRECTOR DE PROYECTOS

PLANO:  
**DETALLES**

CLAVE PLANO:  
**10**

NOTA:  
ESTE PROGRAMA ES DE CARÁCTER PÚBLICO, NO ES PATROCINADO, NI PROMOVIDO POR PARTIDO POLÍTICO ALGUNO Y SUS RECURSOS PROVIENEN DE LOS IMPUESTOS QUE PAGAN TODOS LOS CONTRIBUYENTES. ESTÁ PROHIBIDO EL USO DE ESTE PROGRAMA CON FINES POLÍTICOS, ELECTORALES, DE LUCRO Y OTROS DISTINTOS A LOS ESTABLECIDOS.