



Cadenamiento
del 1+340.00 al 1+540.00

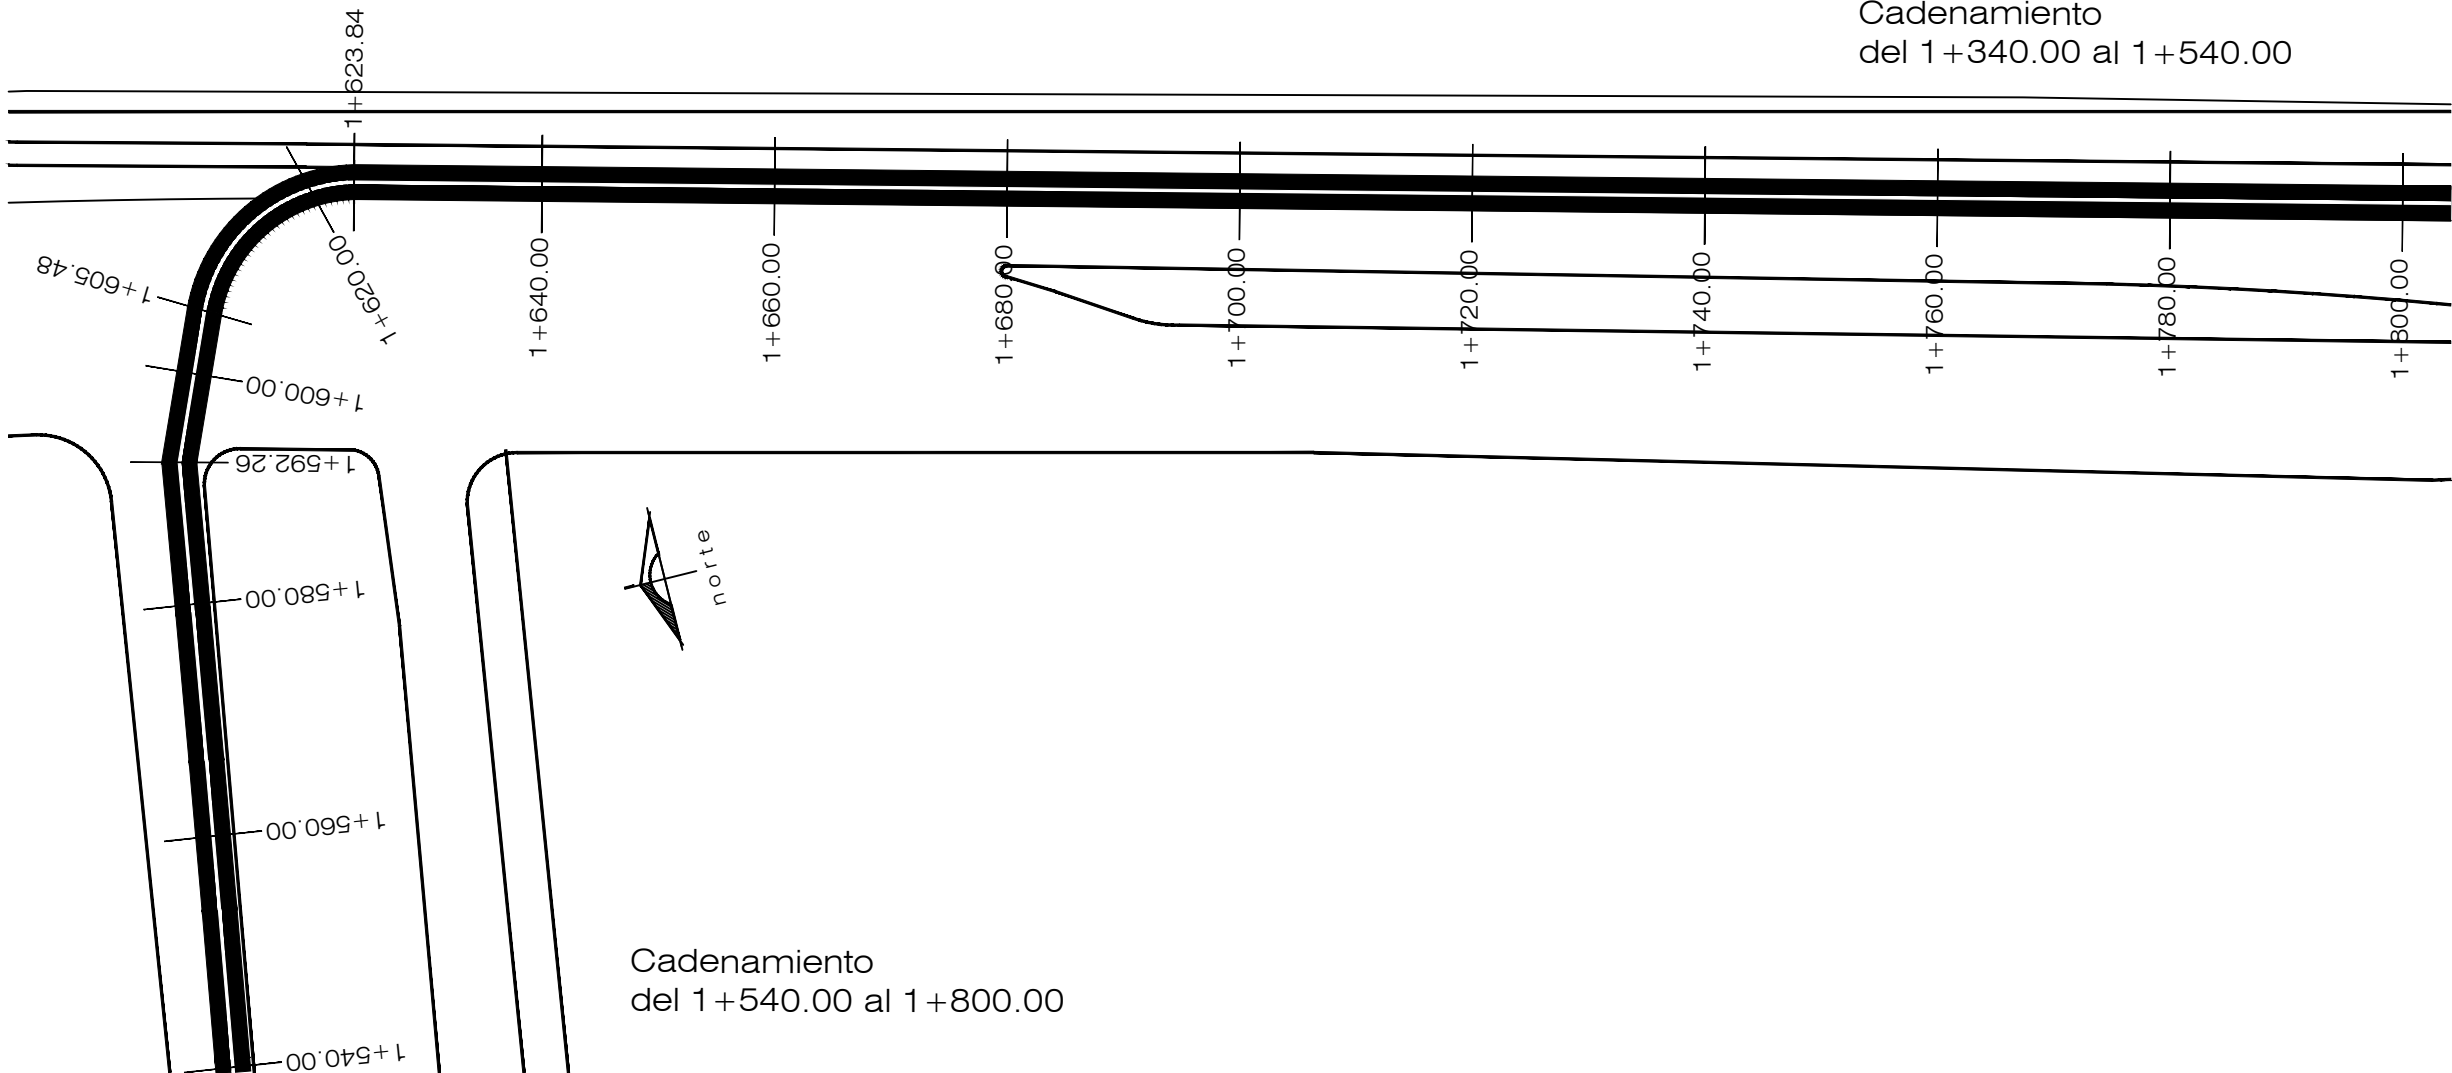

Cadenamiento
del 1+540.00 al 1+800.00

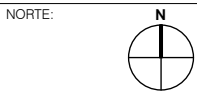

PROYECTO:

**CICLOVIA METRO
SENDERO - LAS TORRES**

[ESCOBEDO, NUEVO LEÓN]

SIMBOLOGÍA / NOTAS:

REVISIÓN:		
NO.	REVISIÓN / APROBACIÓN	

UBICACIÓN:
ESCOBEDO, N.L.

ESCALA	ACOTACIONES
S/E	METROS

ESCALA GRÁFICA:

FECHA:

DICIEMBRE 2017

RESPONSABLE DEL PROYECTO:

ARQ. SANDRA GUADALUPE PATIÑO MACÍAS
DIRECTOR DE PROYECTOS

PLANO:

PLANTA DE TRAZO

CLAVE PLANO:

7

NOTA:
ESTE PROGRAMA ES DE CARÁCTER PÚBLICO, NO ES PATROCINADO, NI
PROMOVIDO POR PARTIDO POLÍTICO ALGUNO Y SUS RECURSOS
PROVIENEN DE LOS IMPUESTOS QUE PAGAN TODOS LOS
CONTRIBUYENTES. ESTÁ PROHIBIDO EL USO DE ESTE PROGRAMA CON
FINES POLÍTICOS, ELECTORALES, DE LUCRO Y OTROS DISTINTOS A LOS
ESTABLECIDOS.