


Cadenamiento
del 2+000.00 al 2+123.83

NORTE:



PLANTA DE REFERENCIA:

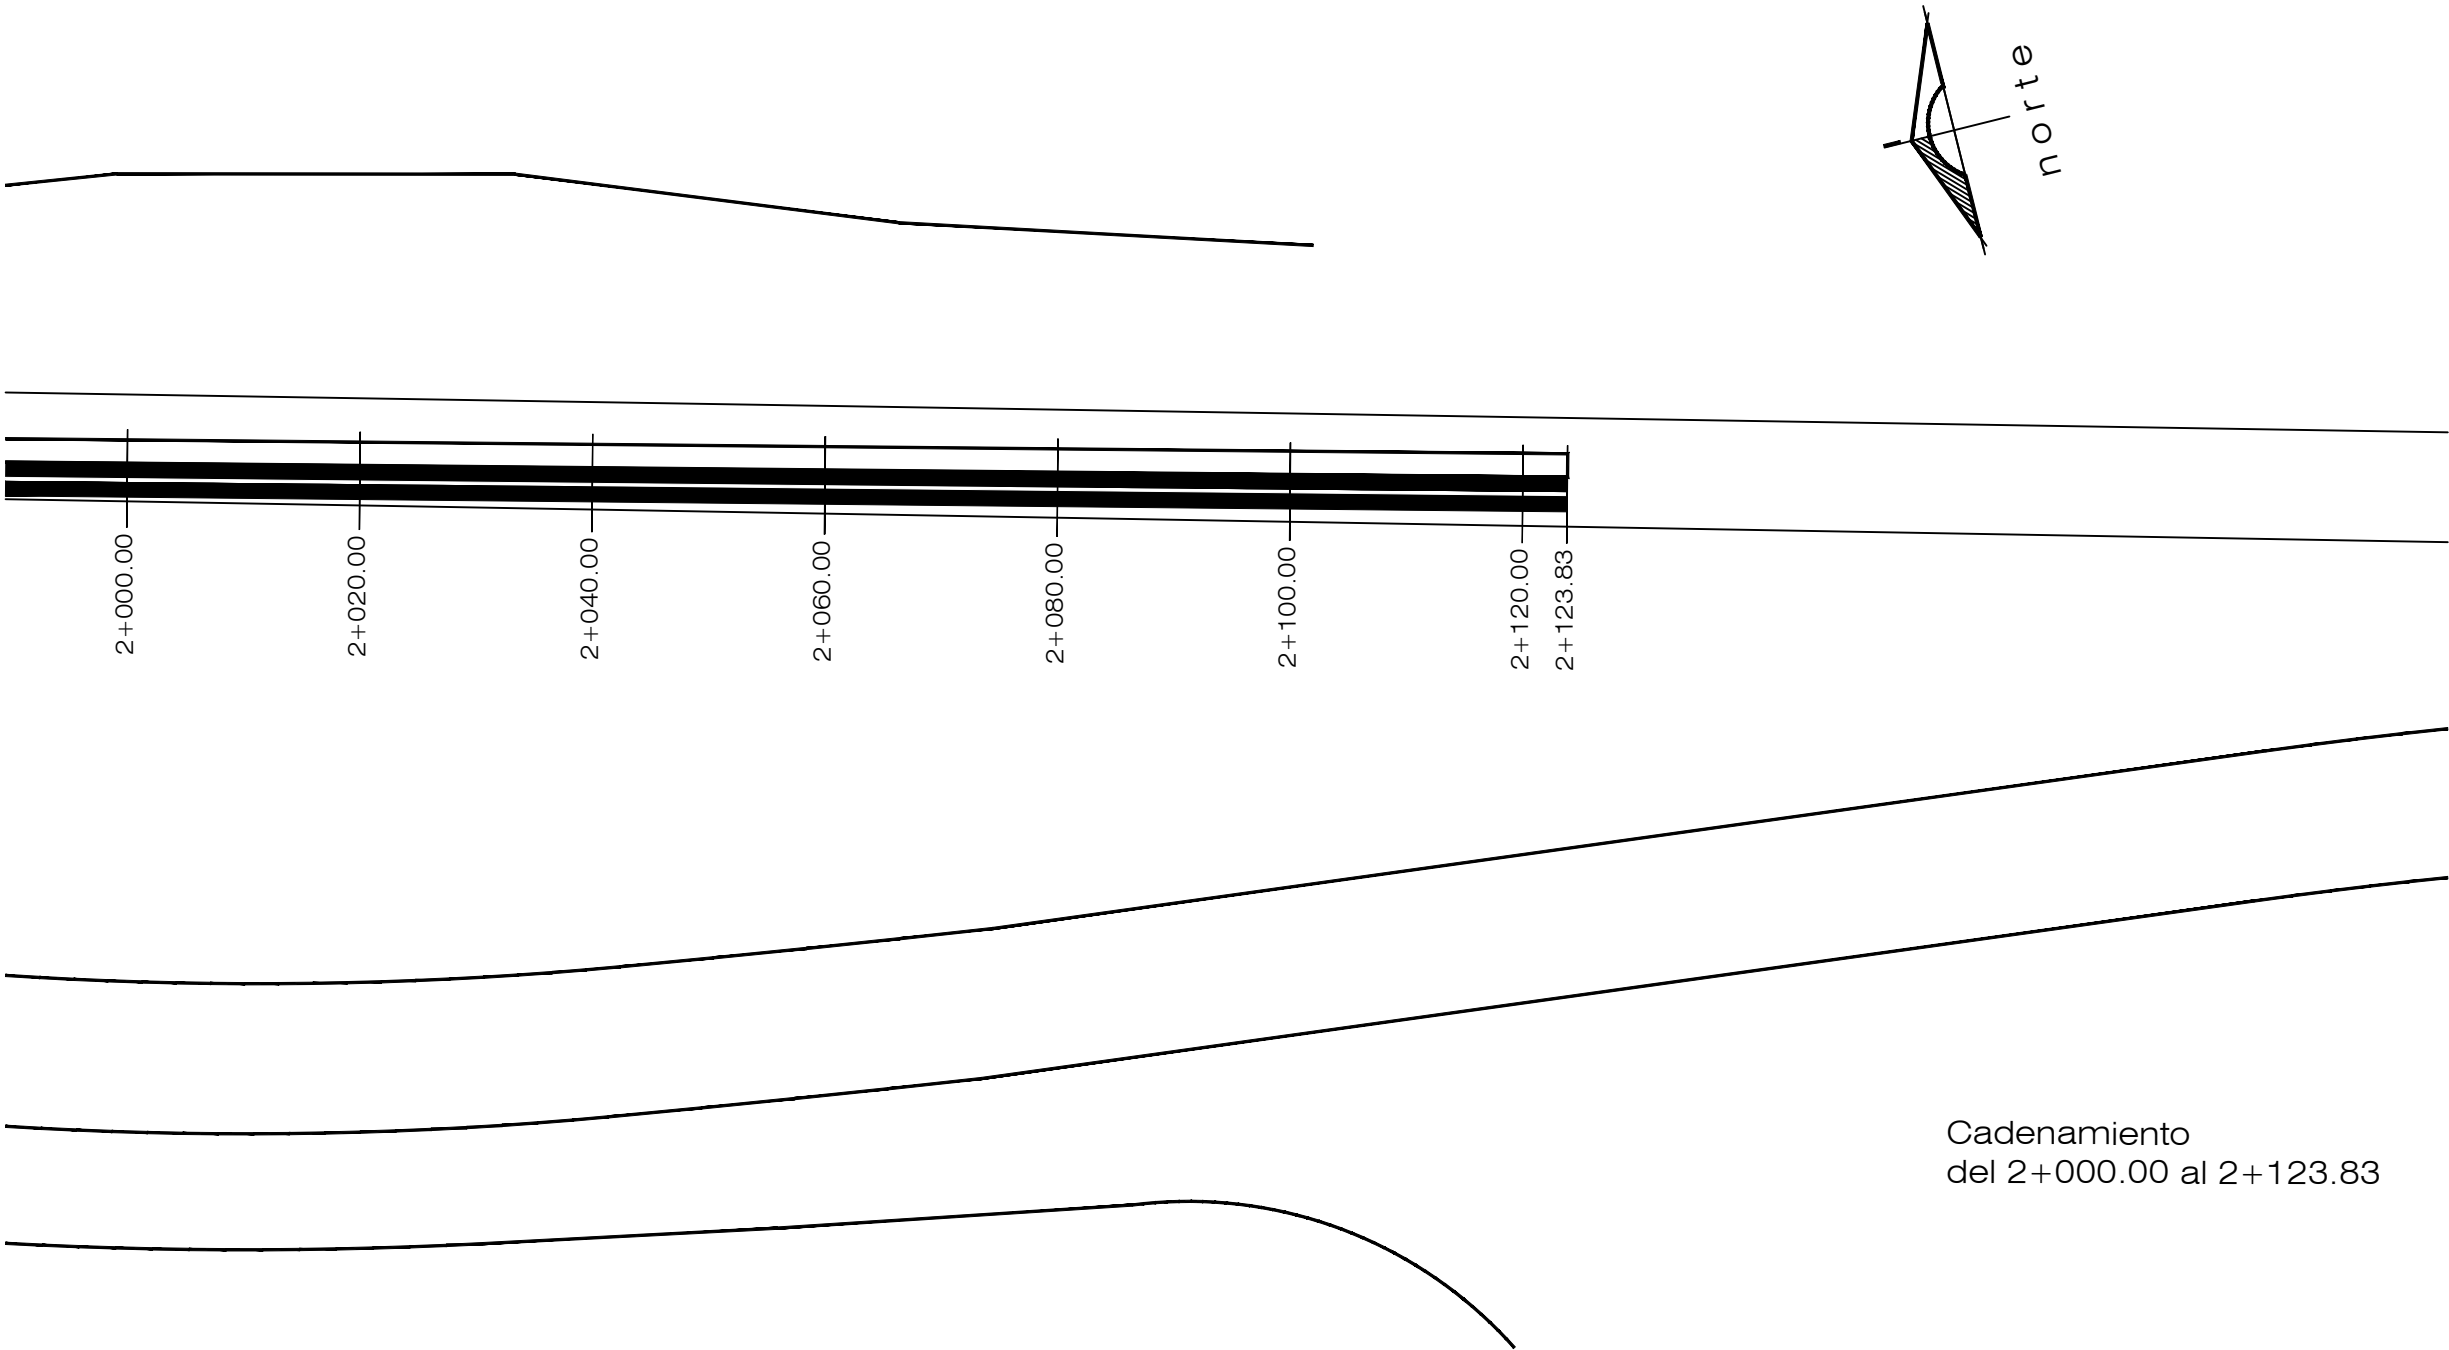

PROYECTO:

CICLOVIA METRO
SENDERO - LAS TORRES

[ESCOBEDO, NUEVO LEÓN]

SIMBOLOGÍA / NOTAS:

REVISIÓN:

NO.	REVISIÓN / APROBACIÓN	

UBICACIÓN:

ESCOBEDO, N.L.

ESCALA	ACOTACIONES
S/E	METROS

ESCALA GRÁFICA:

FECHA:

DICIEMBRE 2017

RESPONSABLE DEL PROYECTO:

ARQ. SANDRA GUADALUPE PATIÑO MACIAS
DIRECTOR DE PROYECTOS

PLANO:

PLANTA DE TRAZO

CLAVE PLANO:

9

NOTA:

ESTE PROGRAMA ES DE CARÁCTER PÚBLICO, NO ES PATROCINADO, NI PROMOVIDO POR PARTIDO POLÍTICO ALGUNO Y SUS RECURSOS PROVIENEN DE LOS IMPUESTOS QUE PAGAN TODOS LOS CONTRIBUYENTES. ESTÁ PROHIBIDO EL USO DE ESTE PROGRAMA CON FINES POLÍTICOS, ELECTORALES, DE LUCRO Y OTROS DISTINTOS A LOS ESTABLECIDOS.