


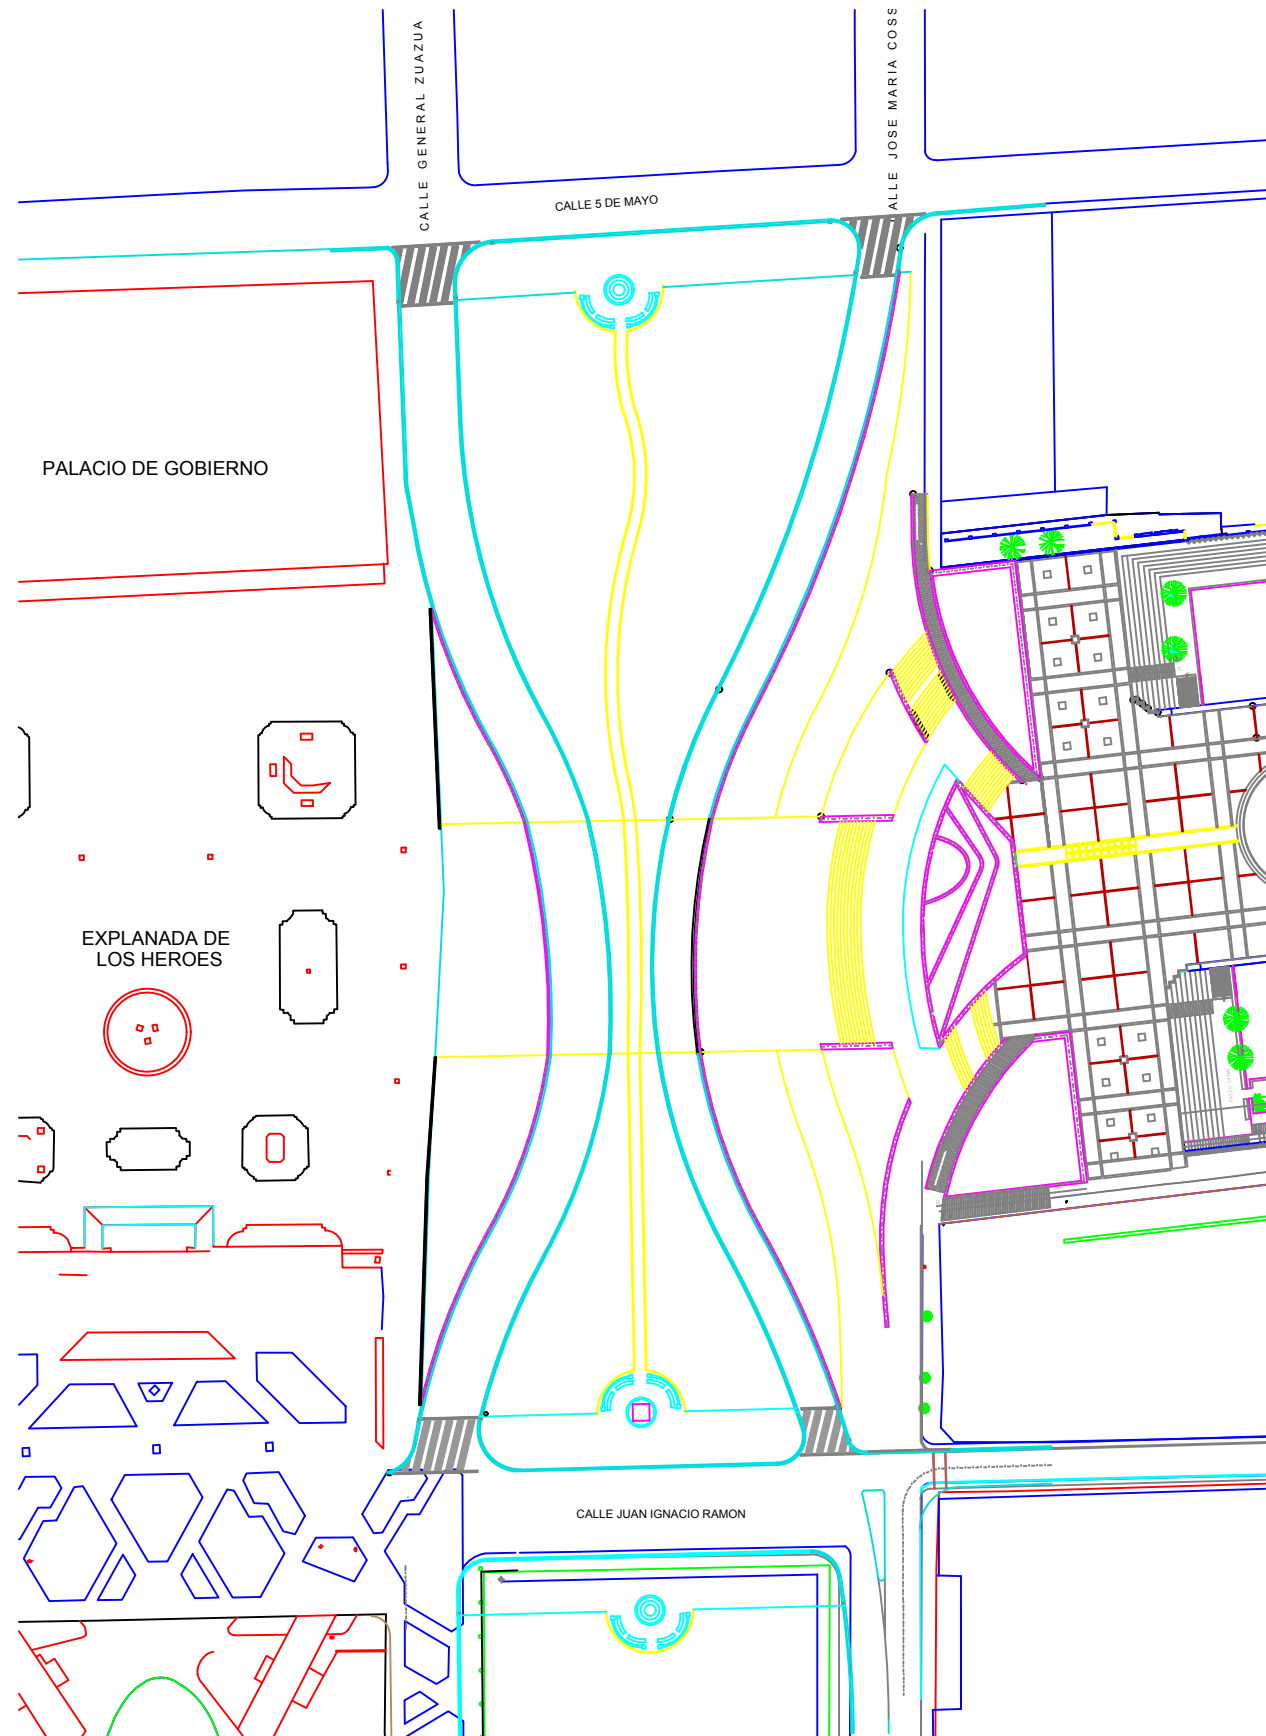

NOTA:
ESTE PROGRAMA ES DE CARÁCTER PÚBLICO,
NO ES PATROCINADO, NI PROMOVIDO POR
PARTIDO POLÍTICO ALGUNO Y SUS RECURSOS
PROVIENEN DE LOS IMPUESTOS QUE PAGAN
TODOS LOS CONTRIBUYENTES. ESTÁ PROHIBIDO
EL USO DE ESTE PROGRAMA CON FINES POLÍTICOS,
ELECTORALES, DE LUCRO Y OTROS DISTINTOS
A LOS ESTABLECIDOS.

PLANOS DE REFERENCIA			
No.	DESCRIPCION	No.	DESCRIPCION
REVISIONES			
No.	DESCRIPCION	FECHA	



GOBIERNO DEL ESTADO DE NUEVO LEÓN
SECRETARIA DE INFRAESTRUCTURA
SUBSECRETARIA DE CONSTRUCCIÓN
DIRECCION DE PROYECTOS

TÍTULO: APLICACIÓN DE TRATAMIENTO SUPERFICIAL PARA RECUPERAR SUPERFICIE FRICCIÓNANTE					PLANO: 00
OBJETO: Calle Zuazua y Calle Dr. Coss, entre la Calle 5 de Mayo y la Calle J.I. Ramón, en el Centro de Monterrey.					
PLANTA GENERAL					PG-01
PROYECTO:	DISEÑO:	REVISÓ:	APROBÓ:	FECHA:	
MONTERREY, N.L.	ABRIL 2018		S/E		