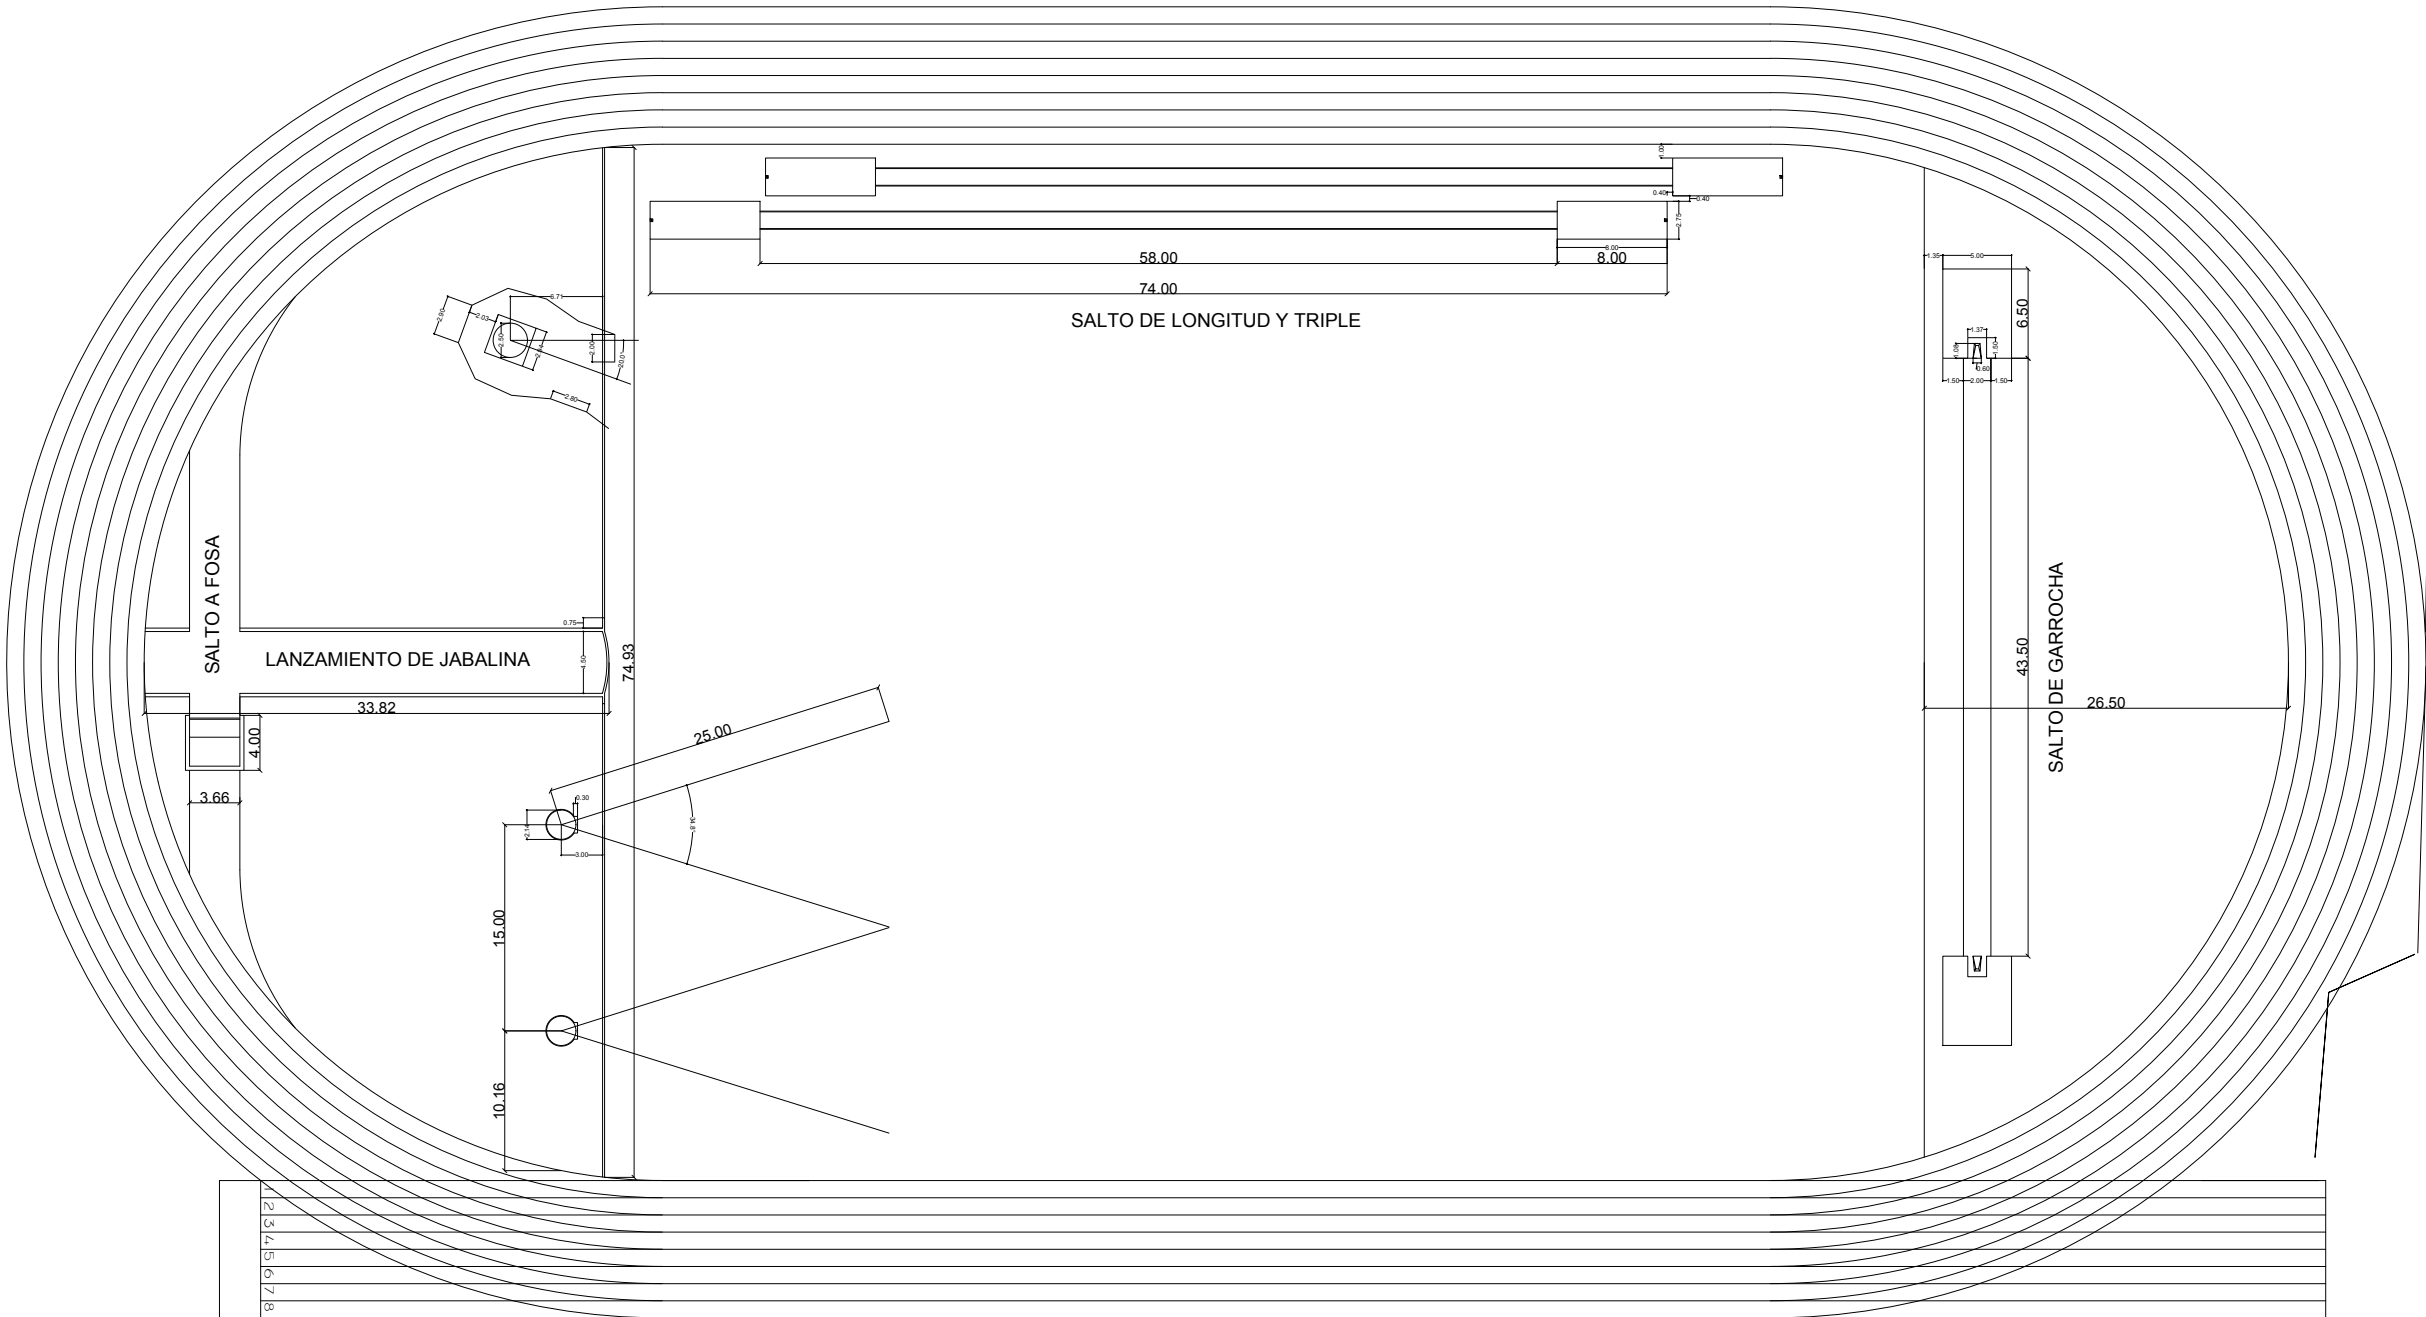


PROYECTO:

PISTA DE ATLETISMO
CENTRO DE
ALTO RENDIMIENTO
(CARE)

[MONTERREY, NUEVO LEÓN]

SIMBOLOGÍA / NOTAS:

REVISIÓN:

No.	REVISION / APROBACION	FECHA

UBICACIÓN:

PARQUE NIÑOS HEROES
AV. MANUEL L. BARRAGÁN S/N
COL. REGINA MONTERREY, NUEVO LEÓN

ESCALA:	ACOTACIONES:
INDICADA	METROS

ESCALA GRAFICA:

FECHA:

FEBRERO / 2017

RESPONSABLE DEL PROYECTO:

ARQ. SANDRA G. PATIÑO MACIAS
DIRECTOR DE PROYECTOS

PLANO:

PISTA DE ATLETISMO

CLAVE PLANO:

PA-01

NOTA:

ESTE PROGRAMA ES DE CARÁCTER PÚBLICO. NO ES PATROCINADO, NI PROMOVIDO POR PARTIDO POLÍTICO ALGUNO Y SUS RECURSOS PROVIENEN DE LOS IMPUESTOS QUE PAGAN TODOS LOS CONTRIBUYENTES. ESTÁ PROHIBIDO EL USO DE ESTE PROGRAMA CON FINES POLÍTICOS, ELECTORALES, DE LUCRO Y OTROS DISTINTOS A LOS ESTABLECIDOS.