



Planta

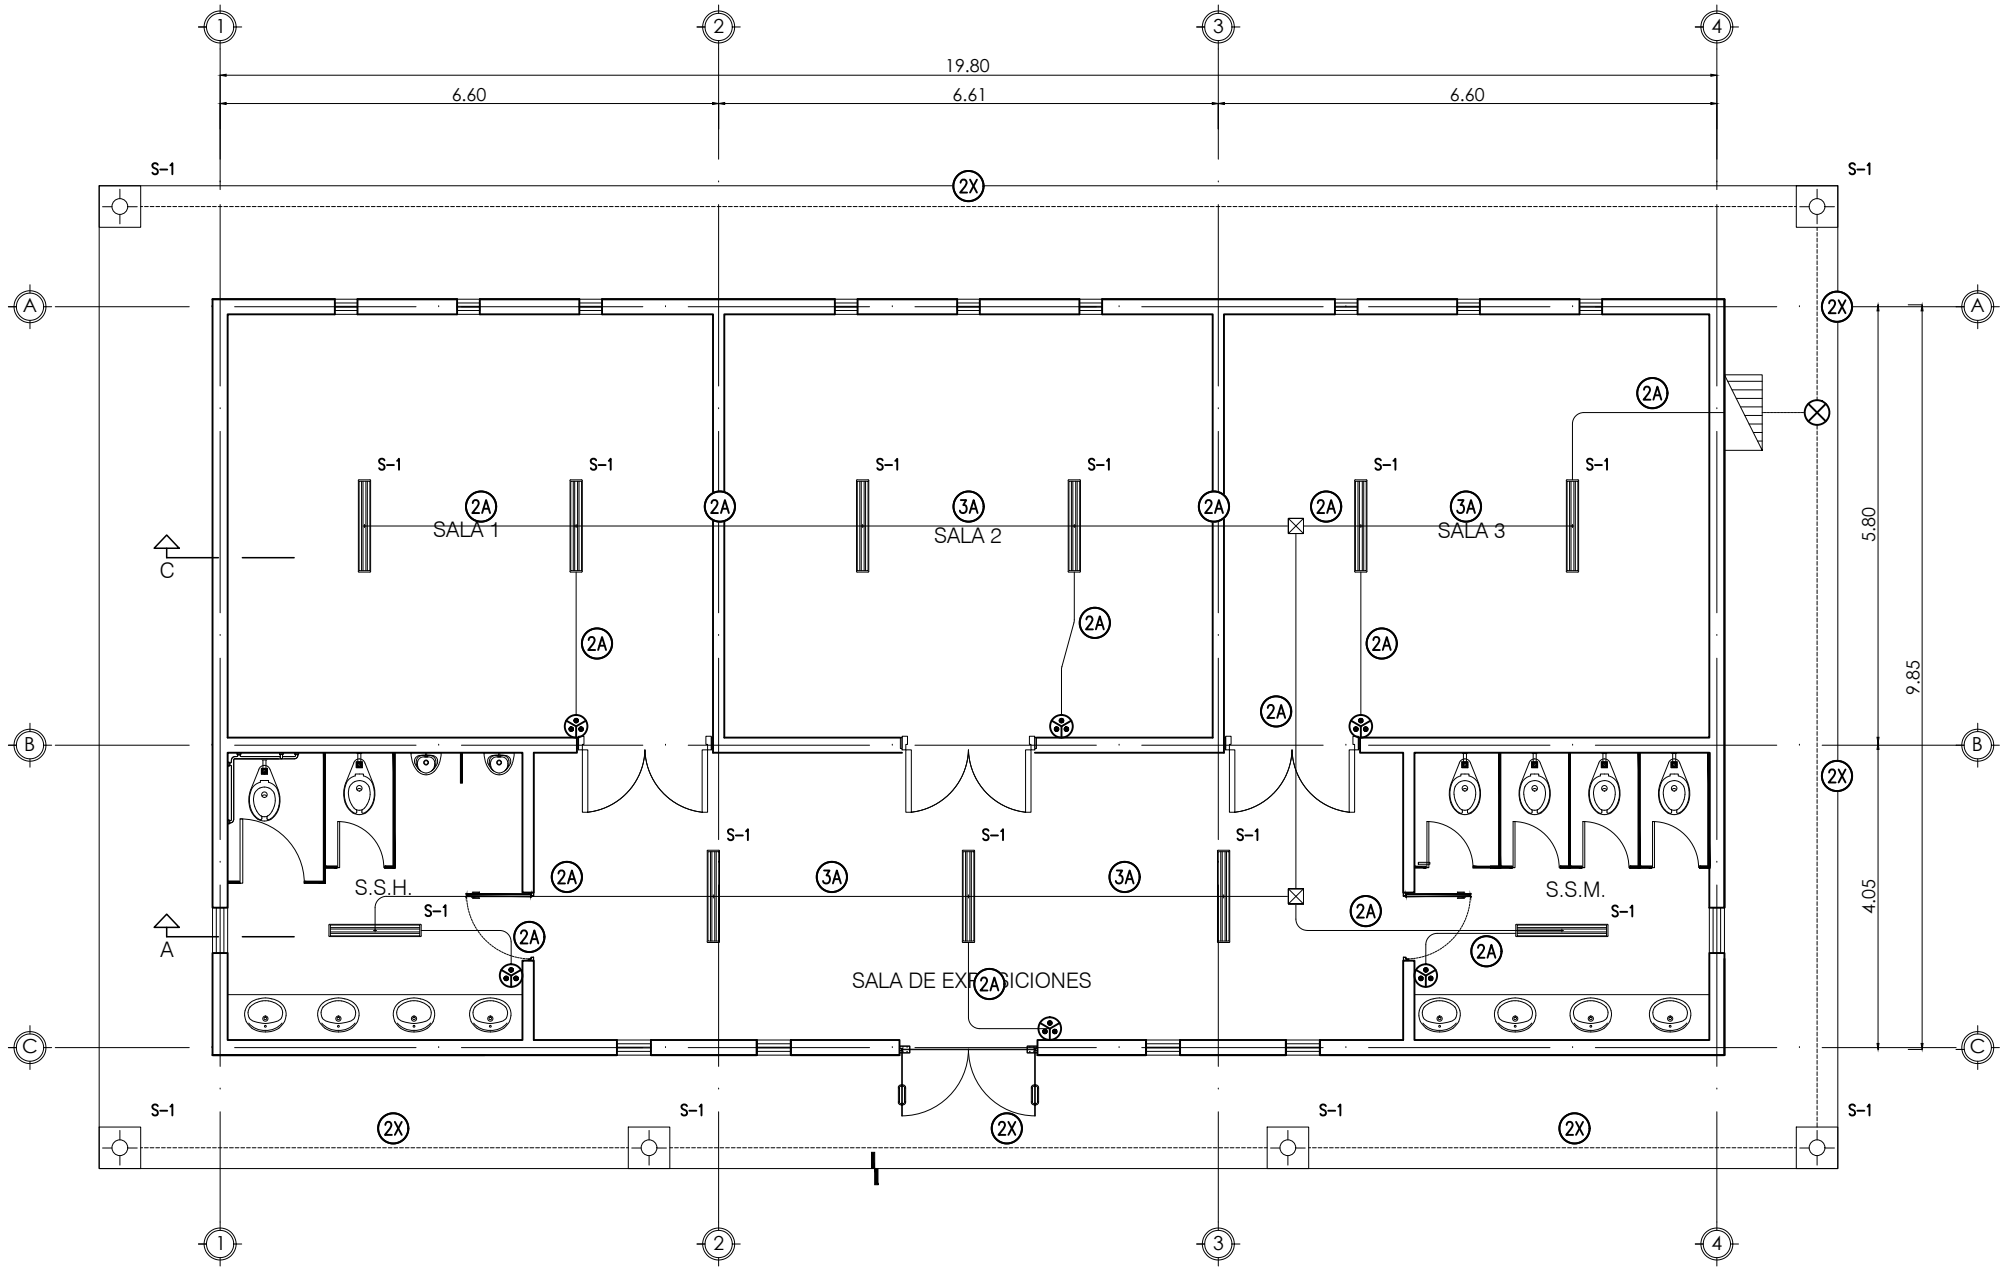

CANTIDAD		SIMBOLOGÍA Y DESCRIPCIÓN	
L1	11.00		LUMINARIA LED 2X20W T8 PARA SUSPENDER MODELO COSMO I, MCA. ES SYSTEM O SIMILAR.
L2	6.00		LUMINARIA HLED-750/N 8W PARA SOBREPONER EN PISO MODELO BILBAU, MCA. TECNOLITE O SIMILAR.

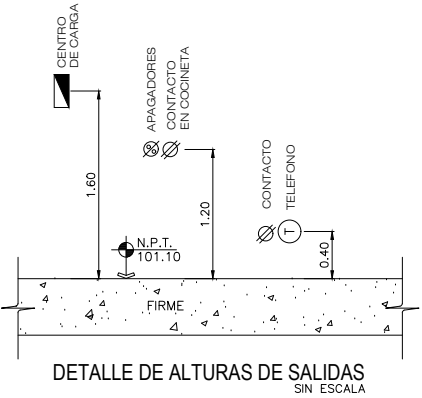

NORTE:

PROYECTO:

CONSTRUCCIÓN DE SALONES PARA LA EX HACIENDA SAN JUAN DE BUENAVISTA. MUNICIPIO DE GARCÍA, NUEVO LEÓN."

[GARCÍA, NUEVO LEÓN]

SIMBOLOGÍA / NOTAS:

SIMBOLOGÍA

- NJ Nivel de Jardín.
- NSP Nivel Superior de Pretil.
- NAN Nivel de Andador.
- NCA Nivel de Carpeta Asfáltica.
- NCS Nivel de Cubierta Superior.

- Piedra laja
- Grava
- Arcilla
- Cenizo
- Pennisetum
- Love Grass
- Monkey Grass

REVISIÓN:

No.	REVISIÓN / APROBACIÓN	FECHA

UBICACIÓN:

Jardines de Las Lomas, Del Cañón, Del Lago y Prolongación Ruiz Cortínez, Colonia Las Lomas, Sector Jardines, Municipio de García, Nuevo León.

ESCALA:

1:100

ACOTACIONES:

METROS

ESCALA GRÁFICA:

FECHA:

JUNIO / 2018

ELABORÓ/REVISÓ

APROBÓ:

ARQ. SANDRA G. PATIÑO MACIAS
DIRECTOR DE PROYECTOS

ESPECIALIDAD:

Eléctrico-Iluminación

PLANO:

Iluminación

CLAVE PLANO:

ELEC.02

NOTA:

ESTE PROGRAMA ES DE CARÁCTER PÚBLICO, NO ES PATROCINADO, NI PROMOVIDO POR PARTIDO POLÍTICO ALGUNO Y SUS RECURSOS PROVIENEN DE LOS IMPUESTOS QUE PAGAN TODOS LOS CONTRIBUYENTES. ESTÁ PROHIBIDO EL USO DE ESTE PROGRAMA CON FINES POLÍTICOS, ELECTORALES, DE LUCRO Y OTROS DISTINTOS A LOS ESTABLECIDOS.

GOBIERNO DEL ESTADO DE NUEVO LEÓN

SECRETARÍA DE INFRAESTRUCTURA

SUBSECRETARÍA DE CONSTRUCCIÓN

DIRECCIÓN DE PROYECTOS