

Planta

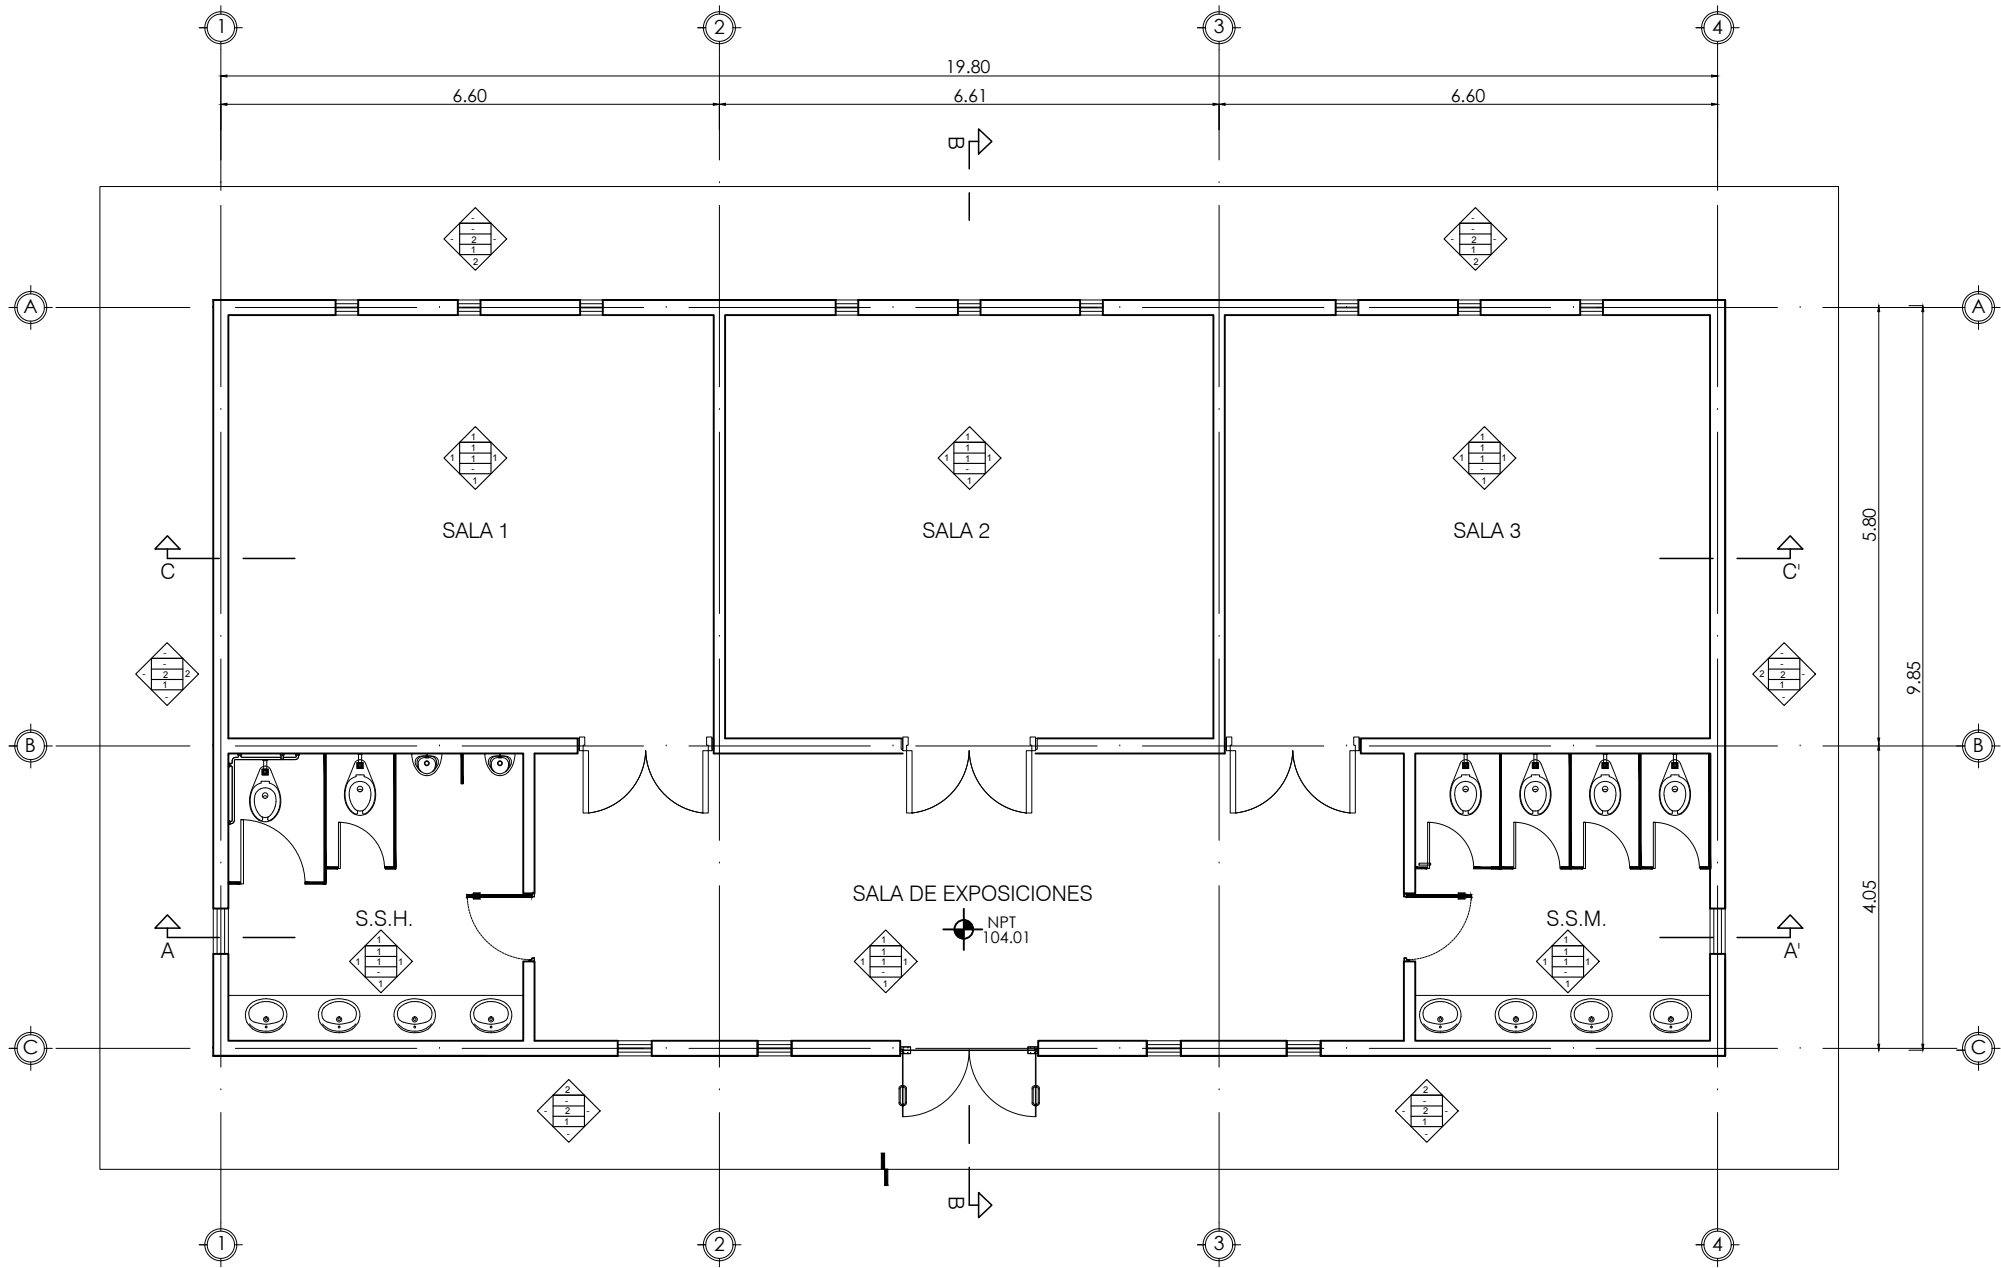


TABLA DE ACABADOS	
MUROS	CIELO
1. MURO DE BLOCK APLANADO DE YESO-AGUA DE HASTA 1.5 CM DE ESPESOR EN MUROS PLOMEADO Y MUESTREADO. LISTO PARA PINTURA VINIL-ACRILICA EN MUROS TIPO VINIMEX EASY CLEAN MARCA COMEX O SIMILAR EN CALIDAD Y PRECIO DOS MANOS COLOR BLANCO CEBOLLIN.	1. ZARPEO Y AFINE EN CIELO A BASE DE MORTERO ARENA-CEMENTO APLANADO CON YESO-AGUA LISTO PARA RECIBIR PINTURA ACRILICA EN CIELOS TIPO VINIMEX MARCA COMEX O EQUIVALENTE EN CALIDAD Y PRECIO DOS MANOS COLOR BLANCO
2. MURO DE BLOCK DE CONCRETO CON ZARPEO , ZARPEO Y AFINE CON MORTERO CEMENTO ARENA 1:5, A PLOMO Y REGLA, REPELLADO FINO. 1.5CM. DE ESPESOR PROMEDIO LISTO PARA PINTURA VINIL-ACRILICA EN MURO EXTERIOR TIPO VINIMEX ULTRA MARCA COMEX O SIMILAR EN CALIDAD Y PRECIO DOS MANOS COLOR MACADAMIA	
ZOCLO	PISOS
1. PIEDRA LAJA DE LA REGIÓN DE 1" DE ESPESOR	1. EMPASTADO CON MORTERO CEMENTO ARENA 1:4 PARA NIVELAR, MÁXIMO 2 CM DE ESPESOR ACABADO PULIDO
	2. BANQUETA DE 10 CM DE ESPESOR DE CONCRETO PREMEZCLADO EN PLANTA, FC=150 KG/CM2, T.M.A. 3/4", CON MALLA ELECTROSOLDADA 6X6-10/10, CON JUNTAS DE EXPANSION CADA 1.20M, ACABADO INTEGRAL AL COLADO DE ESCOBILLADO, ARISTAS REDONDEADAS

LOCALIZACIÓN

SECRETARÍA de Infraestructura
NUEVO LEÓN
GOBIERNO DEL ESTADO

NORTE:

PROYECTO:

CONSTRUCCIÓN DE SALONES PARA LA EX HACIENDA SAN JUAN DE BUENAVISTA. MUNICIPIO DE GARCÍA, NUEVO LEÓN."

[GARCÍA, NUEVO LEÓN]

SIMBOLOGÍA / NOTAS:

SIMBOLOGÍA

REVISIÓN:

No.	REVISIÓN / APROBACIÓN	FECHA

UBICACIÓN:

Jardines de Las Lomas, Del Cañón, Del Lago y Prolongación Ruiz Cortínez, Colonia Las Lomas, Sector Jardines, Municipio de García, Nuevo León.

ESCALA:

1:100

ACOTACIONES:

METROS

ESCALA GRÁFICA:

FECHA:

JUNIO / 2018

ELABORÓ/REVISÓ

APROBÓ:

ARQ. SANDRA G. PATIÑO MACIAS
DIRECTOR DE PROYECTOS

ESPECIALIDAD:

Albañilería

PLANO:

Acabados en planta

CLAVE PLANO:

ALB.02

NOTA:

ESTE PROGRAMA ES DE CARÁCTER PÚBLICO, NO ES PATROCINADO, NI PROMOVIDO POR PARTIDO POLÍTICO ALGUNO Y SUS RECURSOS PROVIENEN DE LOS IMPUESTOS QUE PAGAN TODOS LOS CONTRIBUYENTES. ESTÁ PROHIBIDO EL USO DE ESTE PROGRAMA CON FINES POLÍTICOS, ELECTORALES, DE LUCRO Y OTROS DISTINTOS A LOS ESTABLECIDOS.

GOBIERNO DEL ESTADO DE NUEVO LEÓN
SECRETARÍA DE INFRAESTRUCTURA
SUBSECRETARÍA DE CONSTRUCCIÓN
DIRECCIÓN DE PROYECTOS