



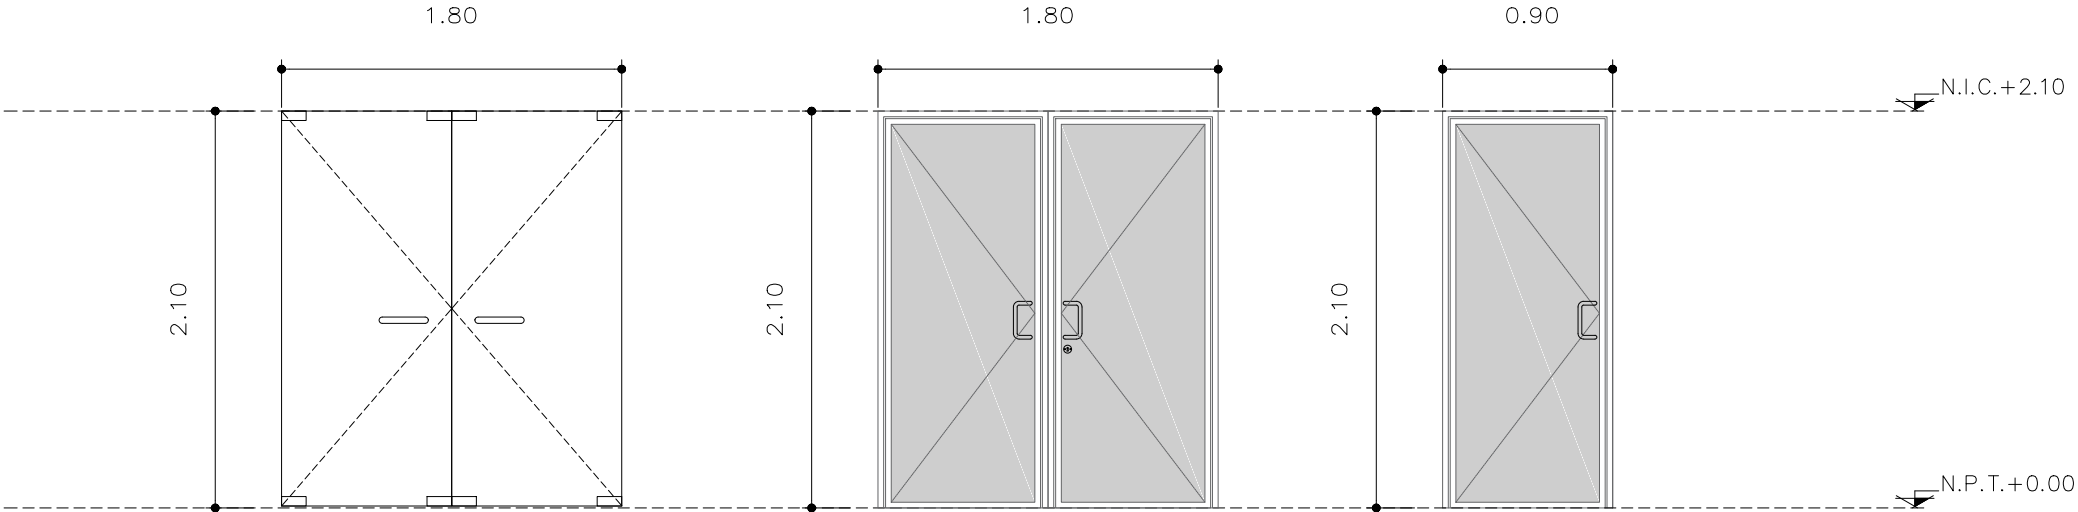

P-1 Puerta Batiente Doble
de cristal templado de 10
mm para acceso principal
hc=2.10

P-2 Puerta Batiente Doble
metálica con marco y
contra marco metálico
PTR de 2" con lámina lisa
de 1/4" de espesor en
ambos lados
hc=2.10

P-3 Puerta Batiente Sencilla
metálica con marco y
contra marco metálico
PTR de 2" con lámina lisa
de 1/4" de espesor en
ambos lados
hc=2.10

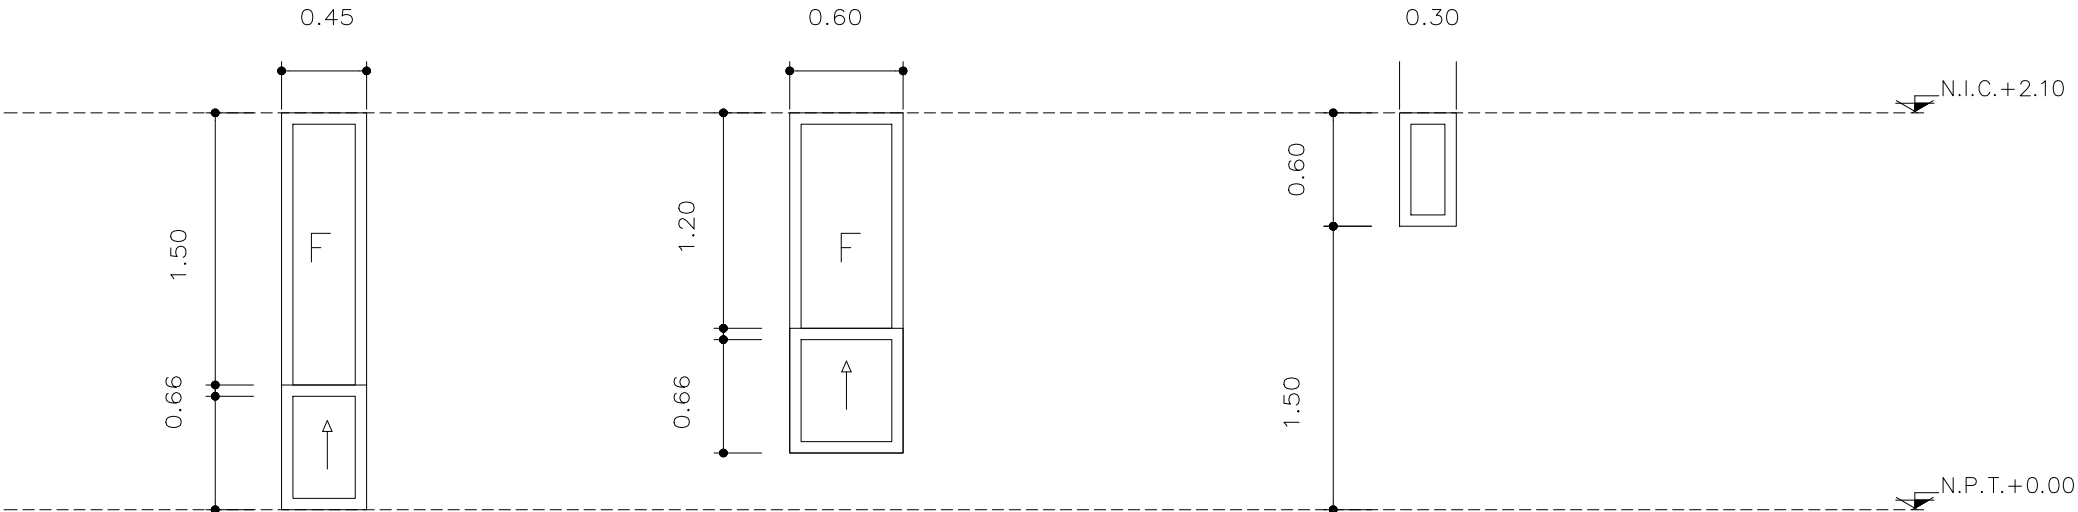

V-1 Ventana Guillotina
Marco de perfil de
aluminio de 2 1/4"
Cristal transparente
de 6 mm
ha=0.00
hc=2.10

V-2 Ventana Guillotina
Marco de perfil de
aluminio de 2 1/4"
Cristal transparente
de 6 mm
ha=0.30
hc=2.10

V-3 Ventana Abatible
Marco de perfil de
aluminio de 2 1/4"
Cristal transparente
de 6 mm
ha=1.50
hc=2.10

LOCALIZACIÓN

Secretaría de Infraestructura
Nuevo León
GOBIERNO DEL ESTADO

NORTE:

PROYECTO:
CONSTRUCCIÓN DE
SALONES PARA LA EX
HACIENDA SAN JUAN DE
BUENAVISTA. MUNICIPIO DE
GARCÍA, NUEVO LEÓN."

[GARCÍA, NUEVO LEÓN]

SIMBOLOGÍA / NOTAS:

SIMBOLOGÍA

NJ Nivel de Jardín.

NSP Nivel Superior de Pretil.

NAN Nivel de Andador.

NCA Nivel de Carpeta Asfáltica.

NCS Nivel de Cubierta Superior.

Piedra laja
Grava
Arcilla
Cenizo
Pennisetum
Love Grass
Monkey Grass

REVISIÓN:

No.	REVISIÓN / APROBACIÓN	FECHA

UBICACIÓN:

Jardines de Las Lomas, Del Cañón, Del Lago y
Prolongación Ruiz Cortínez, Colonia Las Lomas,
Sector Jardines, Municipio de García, Nuevo León.

ESCALA:

S/E

ACOTACIONES:

METROS

ESCALA GRÁFICA:

FECHA:

JUNIO / 2018

ELABORÓ/REVISÓ

APROBÓ:

ARQ. SANDRA G. PATIÑO MACIAS
DIRECTOR DE PROYECTOS

ESPECIALIDAD:
Albañilería

PLANO:

Puertas y Ventanas

CLAVE PLANO:

ALB.05

NOTA:

ESTE PROGRAMA ES DE CARÁCTER PÚBLICO, NO ES
PATROCINADO, NI PROMOVIDO POR PARTIDO POLÍTICO ALGUNO
Y SUS RECURSOS PROVIENEN DE LOS IMPUESTOS QUE PAGAN
TODOS LOS CONTRIBUYENTES. ESTÁ PROHIBIDO EL USO DE ESTE
PROGRAMA CON FINES POLÍTICOS, ELECTORALES, DE LUCRO Y
OTROS DISTINTOS A LOS ESTABLECIDOS.

GOBIERNO DEL ESTADO DE NUEVO LEÓN
SECRETARÍA DE INFRAESTRUCTURA
SUBSECRETARÍA DE CONSTRUCCIÓN
DIRECCIÓN DE PROYECTOS