


Planta

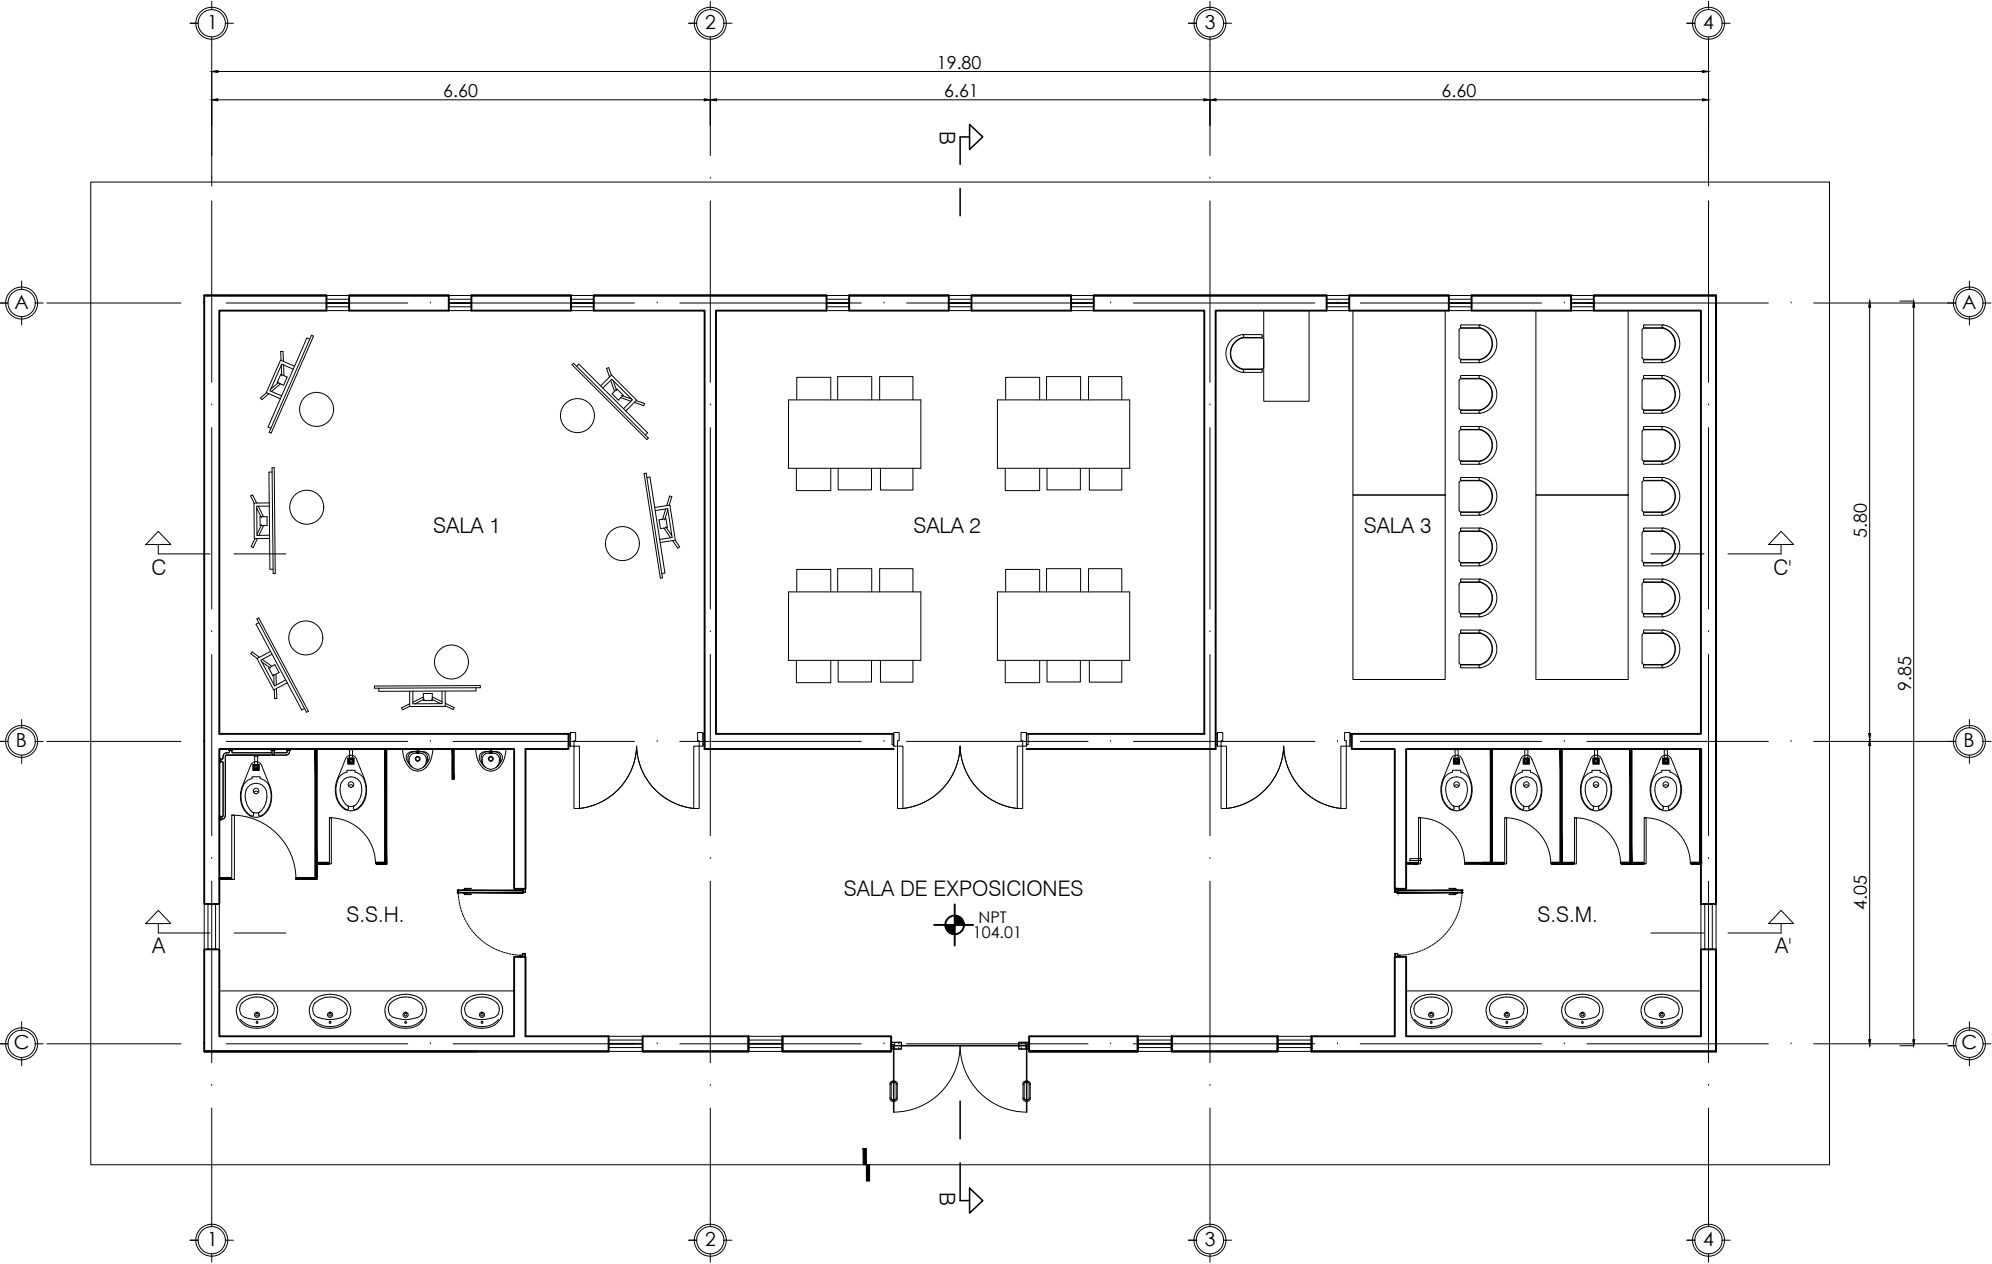



SECRETARÍA
de Infraestructura
Nuevo León
GOBIERNO DEL ESTADO

NORTE:

N

PROYECTO:

CONSTRUCCIÓN DE
SALONES PARA LA EX
HACIENDA SAN JUAN DE
BUENAVISTA. MUNICIPIO DE
GARCÍA, NUEVO LEÓN."

[GARCÍA, NUEVO LEÓN]

SIMBOLOGÍA / NOTAS:

SIMBOLOGÍA

NJ

Nivel de Jardín.

NSP

Nivel Superior de Pretil.

NAN

Nivel de Andador.

NCA

Nivel de Carpeta Asfáltica.

NCS

Nivel de Cubierta Superior.

Piedra laja

Grava

REVISIÓN:

No.	REVISIÓN / APROBACIÓN	FECHA

UBICACIÓN:

Jardines de Las Lomas, Del Cañón, Del Lago y
Prolongación Ruiz Cortínez, Colonia Las Lomas,
Sector Jardines, Municipio de García, Nuevo León.

ESCALA:

1:100

ACOTACIONES:

METROS

ESCALA GRÁFICA:

051020

FECHA:

JUNIO / 2018

ELABORÓ/REVISÓ

APROBÓ:

ARQ. SANDRA G. PATIÑO MACIAS
DIRECTOR DE PROYECTOS

ESPECIALIDAD:

Arquitectónicos

PLANO:

Planta

CLAVE PLANO:

ARQ.02

NOTA:

ESTE PROGRAMA ES DE CARÁCTER PÚBLICO, NO ES
PATROCINADO, NI PROMOVIDO POR PARTIDO POLÍTICO ALGUNO
Y SUS RECURSOS PROVIENEN DE LOS IMPUESTOS QUE PAGAN
TODOS LOS CONTRIBUYENTES. ESTÁ PROHIBIDO EL USO DE ESTE
PROGRAMA CON FINES POLÍTICOS, ELECTORALES, DE LUCRO Y
OTROS DISTINTOS A LOS ESTABLECIDOS.

GOBIERNO DEL ESTADO DE NUEVO LEÓN
SECRETARÍA DE INFRAESTRUCTURA
SUBSECRETARÍA DE CONSTRUCCIÓN
DIRECCIÓN DE PROYECTOS