




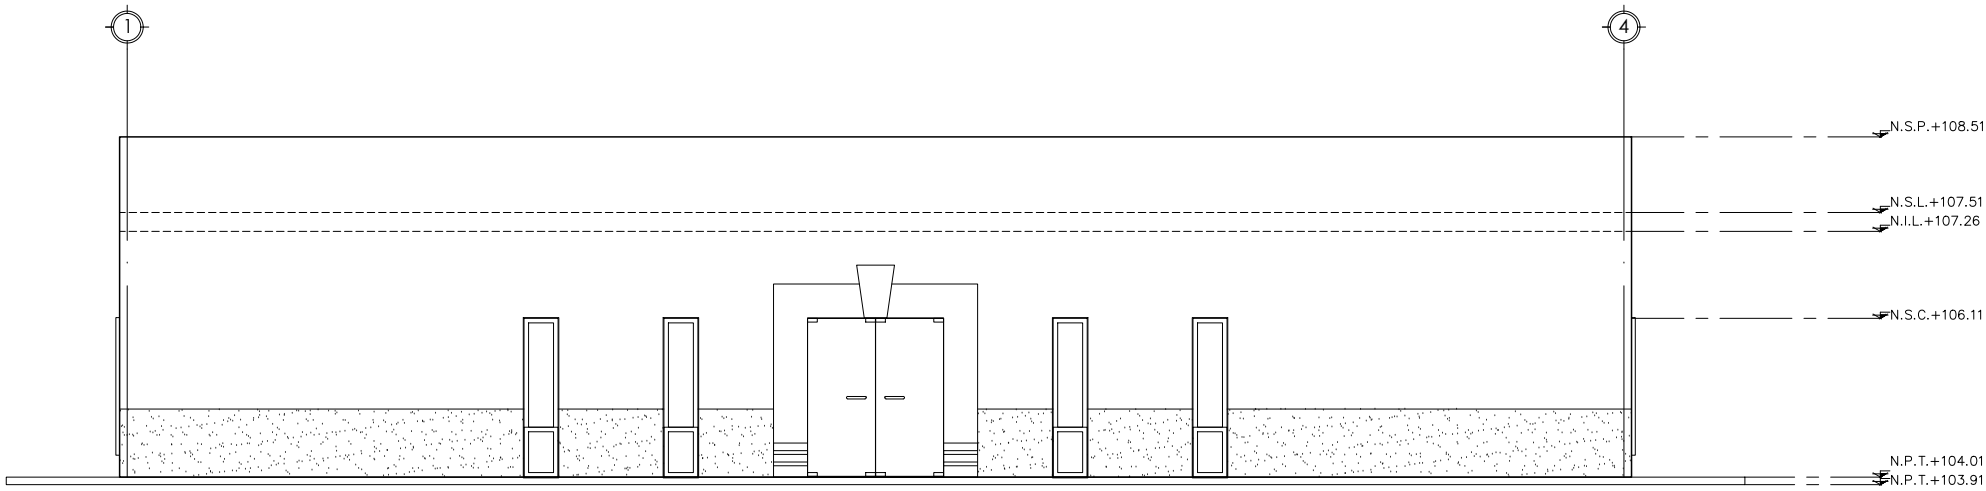

Elevación frontal

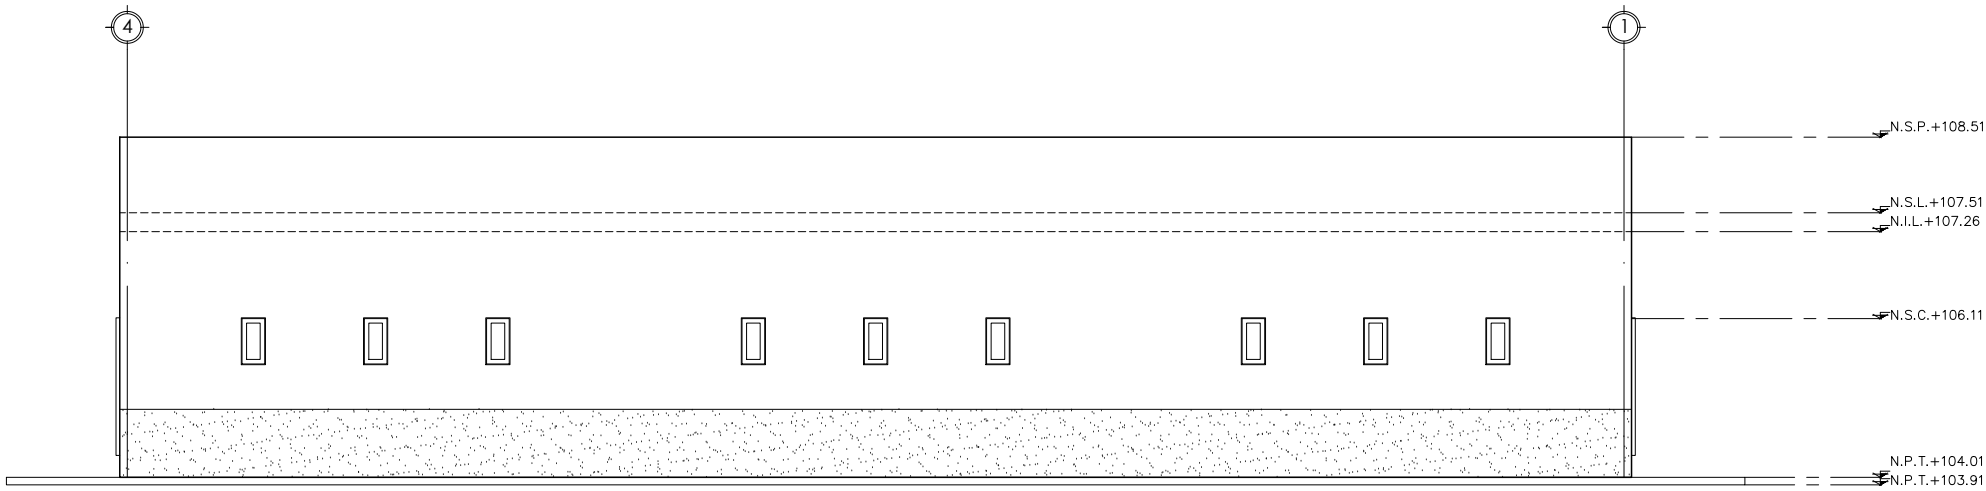

Elevación posterior

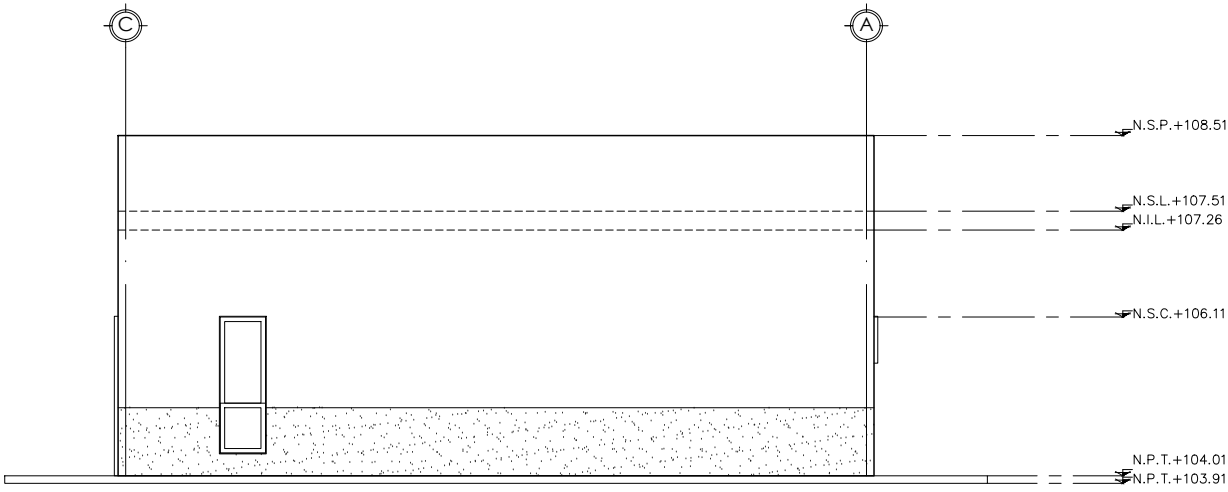

Elevación lateral



SECRETARÍA
de Infraestructura
Nuevo León
GOBIERNO DEL ESTADO

NORTE:



PROYECTO:

CONSTRUCCIÓN DE
SALONES PARA LA EX
HACIENDA SAN JUAN DE
BUENAVISTA. MUNICIPIO DE
GARCÍA, NUEVO LEÓN."

[GARCÍA, NUEVO LEÓN]

SIMBOLOGÍA / NOTAS:

SIMBOLOGÍA

 NJ Nivel de Jardín.

 NSP Nivel Superior de Pretil.

 NAN Nivel de Andador.

 NCA Nivel de Carpeta Asfáltica.

 NCS Nivel de Cubierta Superior.



REVISIÓN:

No.	REVISIÓN / APROBACIÓN	FECHA

UBICACIÓN:

Jardines de Las Lomas, Del Cañón, Del Lago y
Prolongación Ruiz Cortínez, Colonia Las Lomas,
Sector Jardines, Municipio de García, Nuevo León.


ESCALA:

1:100

ACOTACIONES:

METROS

ESCALA GRÁFICA:

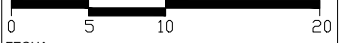

FECHA:

JUNIO / 2018

ELABORÓ/REVISÓ

APROBÓ:

ARQ. SANDRA G. PATIÑO MACIAS
DIRECTOR DE PROYECTOS

ESPECIALIDAD:

Arquitectónicos

PLANO:

Elevaciones

CLAVE PLANO:

ARQ.03

NOTA:

ESTE PROGRAMA ES DE CARÁCTER PÚBLICO, NO ES PATROCINADO, NI PROMOVIDO POR PARTIDO POLÍTICO ALGUNO Y SUS RECURSOS PROVIENEN DE LOS IMPUESTOS QUE PAGAN TODOS LOS CONTRIBUYENTES. ESTÁ PROHIBIDO EL USO DE ESTE PROGRAMA CON FINES POLÍTICOS, ELECTORALES, DE LUCRO Y OTROS DISTINTOS A LOS ESTABLECIDOS.

GOBIERNO DEL ESTADO DE NUEVO LEÓN
SECRETARÍA DE INFRAESTRUCTURA
SUBSECRETARÍA DE CONSTRUCCIÓN
DIRECCIÓN DE PROYECTOS