
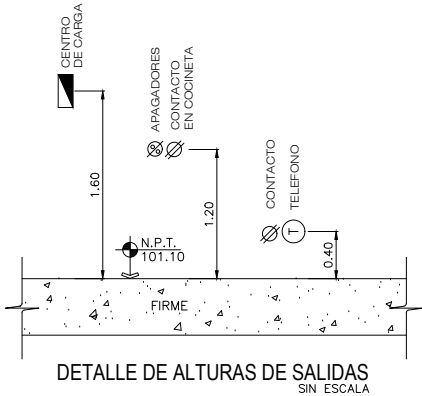


Planta

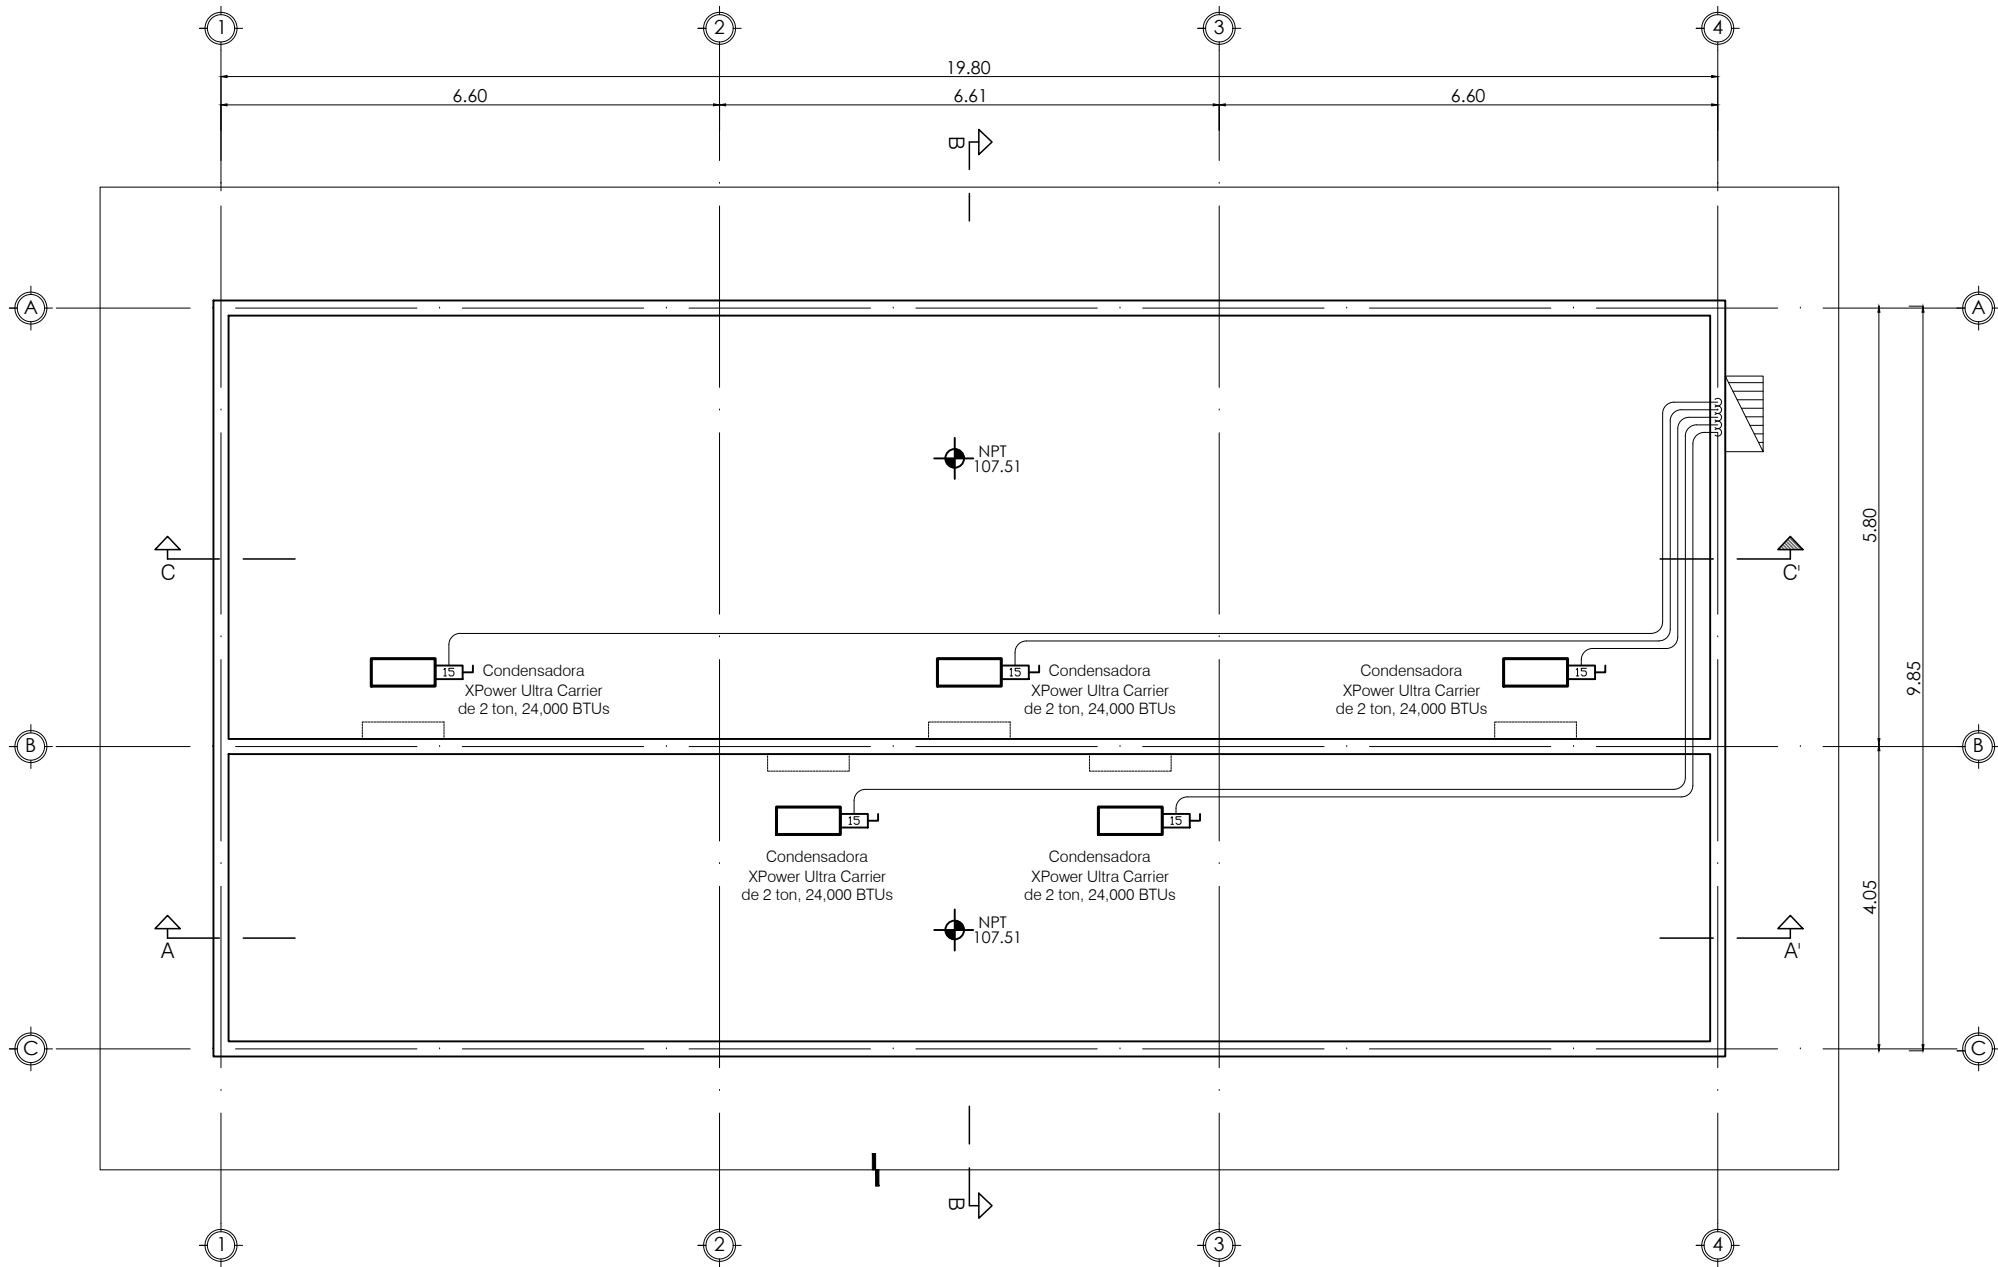

LOCALIZACIÓN

SECRETARÍA de Infraestructura
NUEVO LEÓN

NORTE:

PROYECTO:

CONSTRUCCIÓN DE SALONES PARA LA EX HACIENDA SAN JUAN DE BUENAVISTA. MUNICIPIO DE GARCÍA, NUEVO LEÓN.

[GARCÍA, NUEVO LEÓN]

SIMBOLOGÍA / NOTAS:

SIMBOLOGÍA

NJ Nivel de Jardín.

NSP Nivel Superior de Pretil.

NAN Nivel de Andador.

NCA Nivel de Carpeta Asfáltica.

NCS Nivel de Cubierta Superior.

Piedra laja
Grava
Arcilla
Cenizo
Pennisetum
Love Grass
Monkey Grass

REVISIÓN:

No.	REVISIÓN / APROBACIÓN	FECHA

UBICACIÓN:

Jardines de Las Lomas, Del Cañón, Del Lago y Prolongación Ruiz Cortínez, Colonia Las Lomas, Sector Jardines, Municipio de García, Nuevo León.

ESCALA:

1:100

ACOTACIONES:

METROS

ESCALA GRÁFICA:

FECHA:

JUNIO / 2018

ELABORÓ/REVISÓ

APROBÓ:

ARQ. SANDRA G. PATIÑO MACIAS
DIRECTOR DE PROYECTOS

ESPECIALIDAD:

Eléctrico-Iluminación

PLANO:

Equipos

CLAVE PLANO:

ELEC.03

NOTA:

ESTE PROGRAMA ES DE CARÁCTER PÚBLICO, NO ES PATROCINADO, NI PROMOVIDO POR PARTIDO POLÍTICO ALGUNO Y SUS RECURSOS PROVIENEN DE LOS IMPUESTOS QUE PAGAN TODOS LOS CONTRIBUYENTES. ESTÁ PROHIBIDO EL USO DE ESTE PROGRAMA CON FINES POLÍTICOS, ELECTORALES, DE LUCRO Y OTROS DISTINTOS A LOS ESTABLECIDOS.

GOBIERNO DEL ESTADO DE NUEVO LEÓN

SECRETARÍA DE INFRAESTRUCTURA
SUBSECRETARÍA DE CONSTRUCCIÓN
DIRECCIÓN DE PROYECTOS