

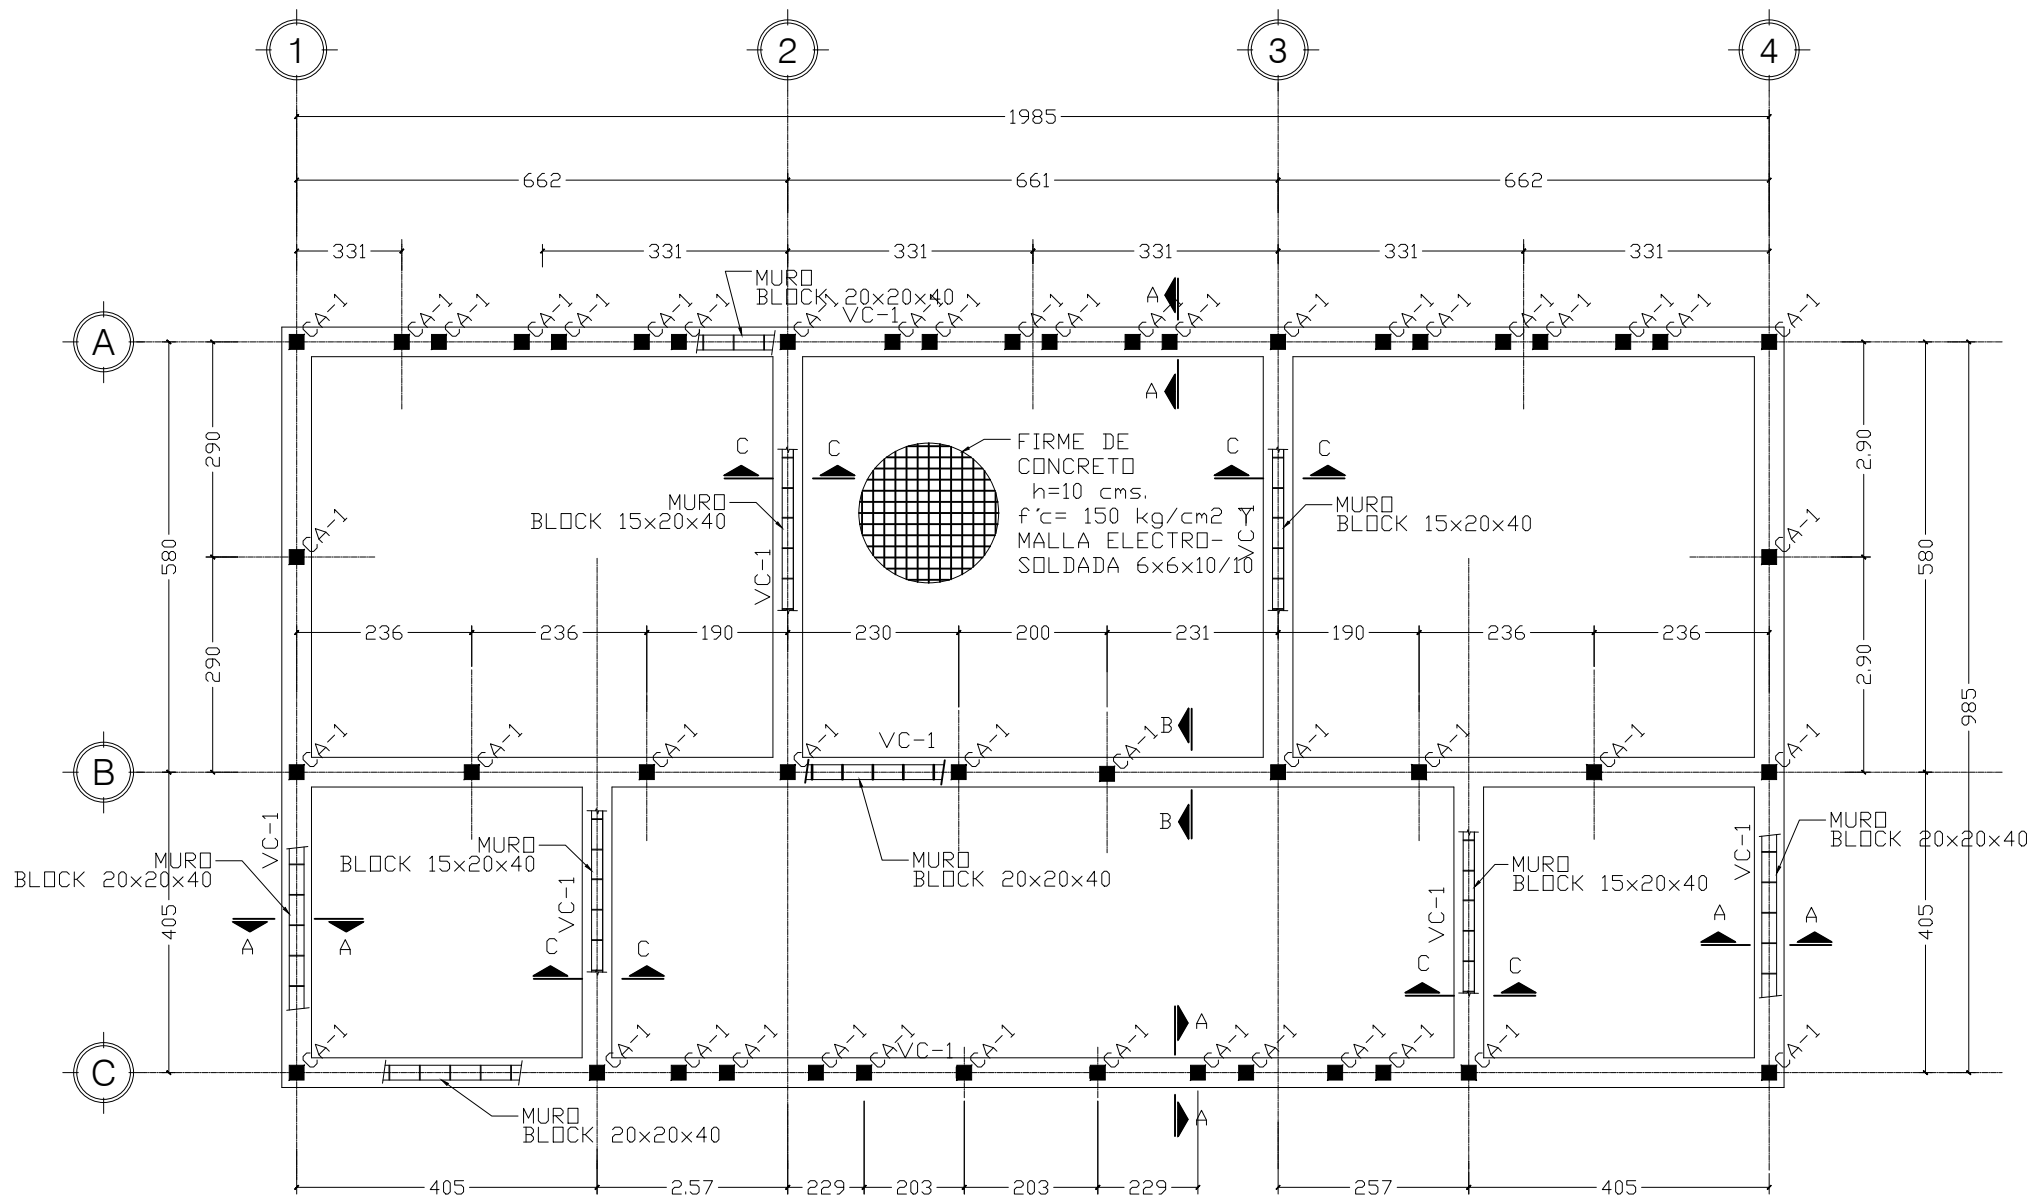


VIGA VC-1

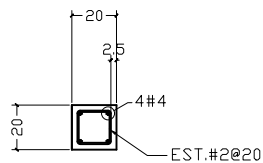

CASTILLO CA-1

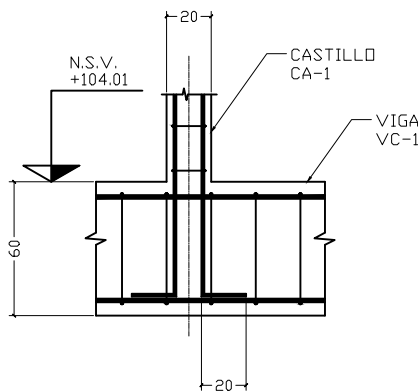

DETALLE TÍPICO
UNION VIGA Y CASTILLO

NOTAS Y ESPECIFICACIONES :

- 1.- ACOTACIONES EN CENTIMETROS.
- 2.- CONCRETO $f'c = 250 \text{ kg/cm}^2$.
- 3.- ACERO DE REFUERZO $f_y = 4,200 \text{ kg/cm}^2$
- 4.- RECUBRIMIENTO LIBRE EN VARILLAS 2.5 cms. EN CASTILLOS Y CERRAMIENTOS Y 5.0 cms. EN VIGA DE CIMENTACION
- 5.- TRASLAPE DE VARILLAS 40 VECES EL DIAMETRO EN CUESTION

SIMBOLOGIA :

- N.S.T.N. NIVEL SUPERIOR DE TERRENO NATURAL
N.S.F. NIVEL SUPERIOR DE FIRME
N.S.V. NIVEL SUPERIOR DE VIGA DE CIMENTACION
N.I.C. NIVEL INFERIOR DE CERRAMIENTO
N.S.L. NIVEL SUPERIOR DE LOSA
N.S.P. NIVEL SUPERIOR DE PRETIL

LOCALIZACIÓN

SECRETARÍA de Infraestructura
Nuevo León
GOBIERNO DEL ESTADO

NORTE:

PROYECTO:

CONSTRUCCIÓN DE SALONES PARA LA EX HACIENDA SAN JUAN DE BUENAVISTA. MUNICIPIO DE GARCÍA, NUEVO LEÓN."

[GARCÍA, NUEVO LEÓN]

SIMBOLOGÍA / NOTAS:

SIMBOLOGÍA

- NJ Nivel de Jardín.
- NSP Nivel Superior de Pretíl.
- NAN Nivel de Andador.
- NCA Nivel de Carpeta Asfáltica.
- NCS Nivel de Cubierta Superior.

- Piedra laja
- Grava
- Arcilla
- Cenizo
- Pennisetum
- Love Grass
- Monkey Grass

REVISIÓN:

No.	REVISIÓN / APROBACIÓN	FECHA

UBICACIÓN:

Jardines de Las Lomas, Del Cañón, Del Lago y Prolongación Ruiz Cortínez, Colonia Las Lomas, Sector Jardines, Municipio de García, Nuevo León.

ESCALA:

S/E

ACOTACIONES:

CM

ESCALA GRÁFICA:

FECHA:

JUNIO / 2018

ELABORÓ/REVISÓ

APROBÓ:

ARQ. SANDRA G. PATIÑO MACIAS
DIRECTOR DE PROYECTOS

ESPECIALIDAD:

Estructural

PLANO:

Cimentación

CLAVE PLANO:

EST.01

NOTA:

ESTE PROGRAMA ES DE CARÁCTER PÚBLICO, NO ES PATROCINADO, NI PROMOVIDO POR PARTIDO POLÍTICO ALGUNO Y SUS RECURSOS PROVIENEN DE LOS IMPUESTOS QUE PAGAN TODOS LOS CONTRIBUYENTES. ESTÁ PROHIBIDO EL USO DE ESTE PROGRAMA CON FINES POLÍTICOS, ELECTORALES, DE LUCRO Y OTROS DISTINTOS A LOS ESTABLECIDOS.

GOBIERNO DEL ESTADO DE NUEVO LEÓN
SECRETARÍA DE INFRAESTRUCTURA
SUBSECRETARÍA DE CONSTRUCCIÓN
DIRECCIÓN DE PROYECTOS