


Planta

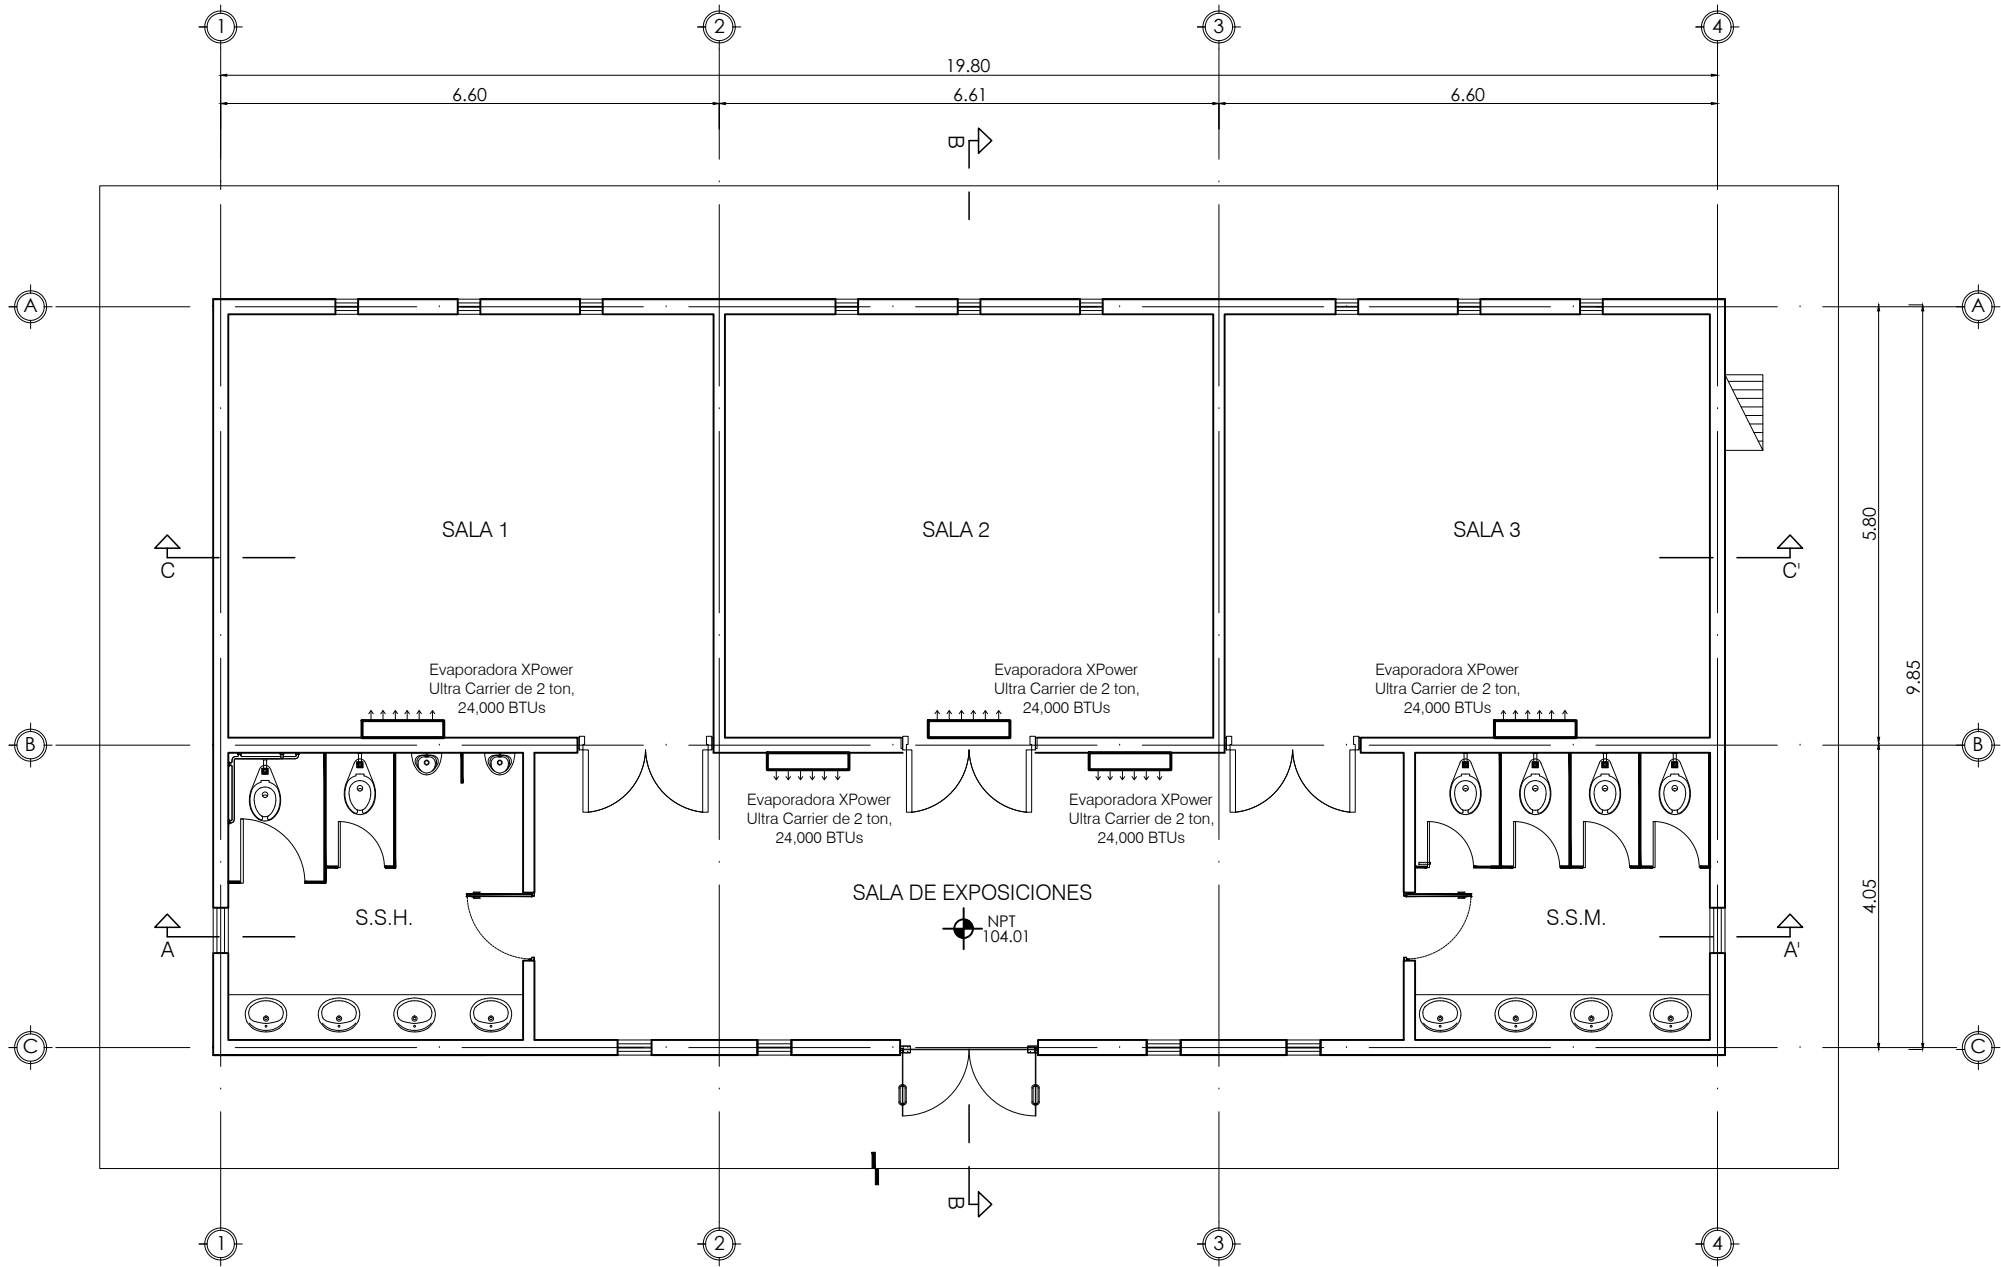

Modelo		53UTO243A	
Alimentación Eléctrica		Ph-V-Hz	220-230V~ 60Hz, 1Ph
Enfriamiento	Capacidad	Btu/h	24000
	Entrada	W	2000
	Corriente Nominal	A	9
	SEER		24
Calefacción	Capacidad	Btu/h	24000
	Entrada	W	2120
	Corriente Nominal	A	9.7
Evaporadora	Dimensión (Ancho*Fondo*Alto)	mm	1082x225x338
	Embarque (Ancho*Fondo*Alto)	mm	1165x420x315
	Peso Neto	Kg	13.5 / 18.5
Condensadora	Dimensión (Ancho*Fondo*Alto)	mm	845x363x702
	Embarque (Ancho*Fondo*Alto)	mm	950x380x740
	Peso Neto	Kg	44.0 / 47.5
Nivel de ruido Evaporadora (Hi/Mi/Lo)		dB(A)	47/42/38
Nivel de ruido Condensadora		dB(A)	58
Tipo de refrigerante		g	R410A
Presión de diseño		MPa	4.2/1.5
Tubería del refrigerante	Lado del gas / Lado del líquido	mm(inch)	ø9.52*15.9(3/8"/5/8")
	Max. refrigerante longitud de la tubería	m	40
	Max. diferencia de nivel	m	20
Tipo de termostato			RG56 / Wifi
Temperatura ambiente	Evaporadora (cooling/ heating)	°C	-15~46
	Condensadora (cooling/heating)	°C	-15~24



NORTE:

PROYECTO:

CONSTRUCCIÓN DE SALONES PARA LA EX HACIENDA SAN JUAN DE BUENAVISTA. MUNICIPIO DE GARCÍA, NUEVO LEÓN."

[GARCÍA, NUEVO LEÓN]

SIMBOLOGÍA / NOTAS:

SIMBOLOGÍA

- NJ Nivel de Jardín.
- NSP Nivel Superior de Pretil.
- NAN Nivel de Andador.
- NCA Nivel de Carpetas Asfáltica.
- NCS Nivel de Cubierta Superior.

- Piedra laja
- Grava
- Arcilla
- Cenizo
- Pennisetum
- Love Grass
- Monkey Grass

REVISIÓN:

No.	REVISIÓN / APROBACIÓN	FECHA

UBICACIÓN:

Jardines de Las Lomas, Del Cañón, Del Lago y Prolongación Ruiz Cortínez, Colonia Las Lomas, Sector Jardines, Municipio de García, Nuevo León.

ESCALA:

1:100

ACOTACIONES:

METROS

ESCALA GRÁFICA:

FECHA:

JUNIO / 2018

ELABORÓ/REVISÓ

APROBÓ:

ARQ. SANDRA G. PATIÑO MACIAS
DIRECTOR DE PROYECTOS

ESPECIALIDAD:

Aire Acondicionado

PLANO:

Planta

CLAVE PLANO:

HVAC.01

NOTA:

ESTE PROGRAMA ES DE CARÁCTER PÚBLICO, NO ES PATROCINADO, NI PROMOVIDO POR PARTIDO POLÍTICO ALGUNO Y SUS RECURSOS PROVIENEN DE LOS IMPUESTOS QUE PAGAN TODOS LOS CONTRIBUYENTES. ESTÁ PROHIBIDO EL USO DE ESTE PROGRAMA CON FINES POLÍTICOS, ELECTORALES, DE LUCRO Y OTROS DISTINTOS A LOS ESTABLECIDOS.

GOBIERNO DEL ESTADO DE NUEVO LEÓN

SECRETARÍA DE INFRAESTRUCTURA

SUBSECRETARÍA DE CONSTRUCCIÓN

DIRECCIÓN DE PROYECTOS