


Planta

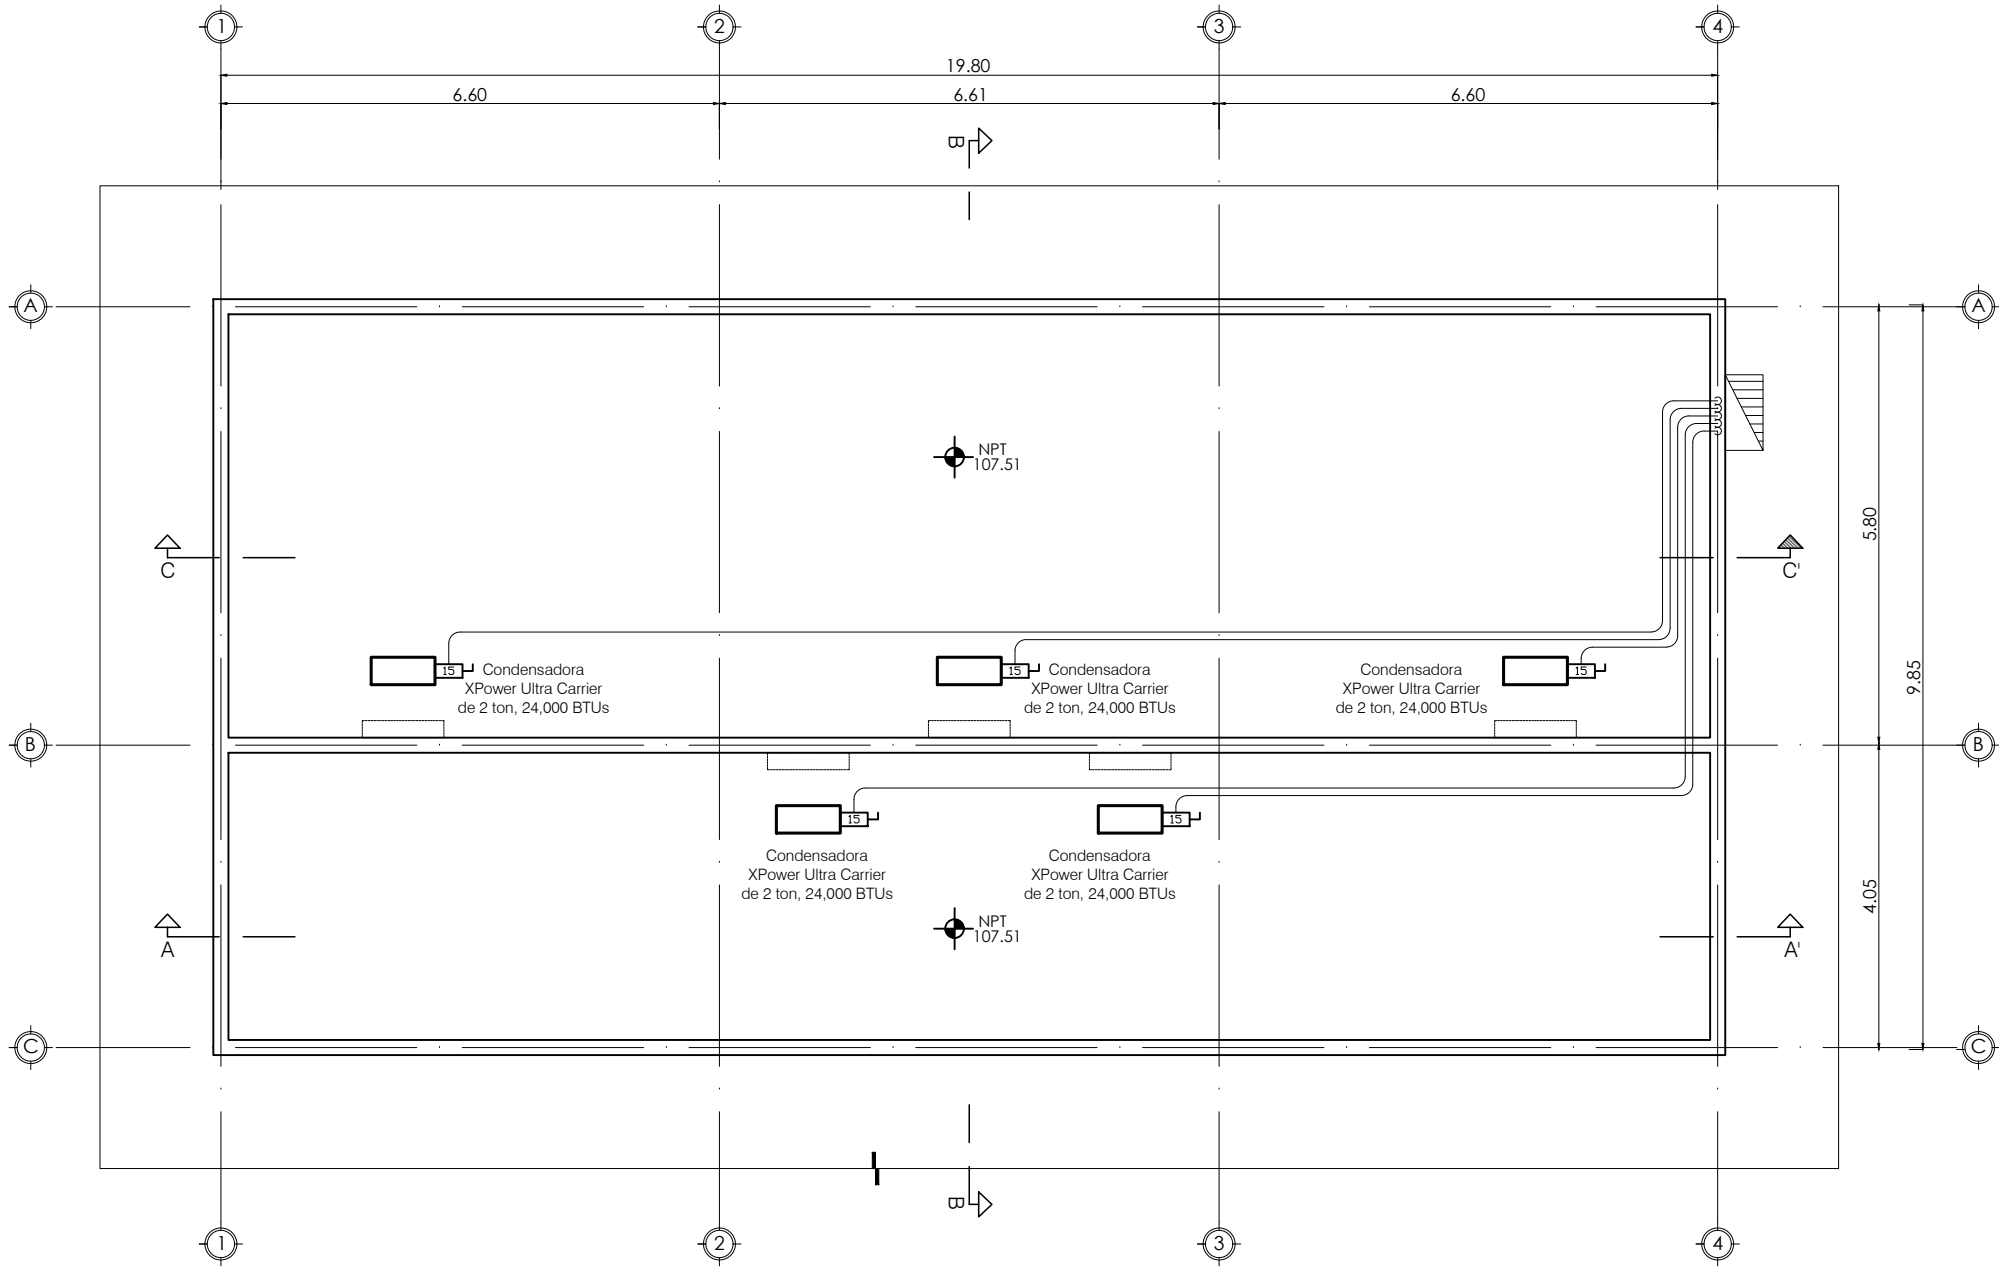

Modelo			53UTO243A
Alimentación Eléctrica			Ph-V-Hz
			Z20-Z30V~ 60Hz, 1Ph
Enfriamiento	Capacidad	Btu/h	24000
	Entrada	W	2000
	Corriente Nominal	A	9
	SEER		24
Calefacción	Capacidad	Btu/h	24000
	Entrada	W	2120
	Corriente Nominal	A	9.7
Evaporadora	Dimensión (Ancho*Fondo*Alto)	mm	1082x225x338
	Embarque (Ancho*Fondo*Alto)	mm	1165x420x315
	Peso Neto	Kg	13.5 / 18.5
Condensadora	Dimensión (Ancho*Fondo*Alto)	mm	845x363x702
	Embarque (Ancho*Fondo*Alto)	mm	950x380x740
	Peso Neto	Kg	44.0 / 47.5
	Nivel de ruido Evaporadora (Hi/Mi/La)	dB(A)	47/42/38
			Nivel de ruido Condensadora
			dB(A)
			58
			Tipo de refrigerante
			g
			R410A
			Presión de diseño
			MPa
			4.2/1.5
Tubería del refrigerante	Lado del gas / Lado del líquido	mm(inch)	ø9.52/ø15.9(3/8"/5/8")
	Max. refrigerante longitud de la tubería	m	40
	Max. diferencia de nivel	m	20
	Tipo de termostato		RG56 / Wifi
Temperatura ambiente	Evaporadora (cooling/ heating)	°C	-15-46
	Condensadora (cooling/heating)	°C	-15-24



LOCALIZACIÓN

SECRETARÍA de Infraestructura
NUEVO LEÓN

NORTE:

PROYECTO:

CONSTRUCCIÓN DE SALONES PARA LA EX HACIENDA SAN JUAN DE BUENAVISTA. MUNICIPIO DE GARCÍA, NUEVO LEÓN."

[GARCÍA, NUEVO LEÓN]

SIMBOLOGÍA / NOTAS:

SIMBOLOGÍA

NJ

Nivel de Jardín.

NSP

Nivel Superior de Pretil.

NAN

Nivel de Andador.

NCA

Nivel de Carpeta Asfáltica.

NCS

Nivel de Cubierta Superior.

REVISIÓN:

No.	REVISIÓN / APROBACIÓN	FECHA

UBICACIÓN:

Jardines de Las Lomas, Del Cañón, Del Lago y Prolongación Ruiz Cortínez, Colonia Las Lomas, Sector Jardines, Municipio de García, Nuevo León.

ESCALA:

1:100

ACOTACIONES:

METROS

ESCALA GRÁFICA:

FECHA:

JUNIO / 2018

ELABORÓ/REVISÓ

APROBÓ:

ARQ. SANDRA G. PATIÑO MACIAS
DIRECTOR DE PROYECTOS

ESPECIALIDAD:

Aire Acondicionado

PLANO:

Planta de Techos

CLAVE PLANO:

HVAC.01

NOTA:

ESTE PROGRAMA ES DE CARÁCTER PÚBLICO, NO ES PATROCINADO, NI PROMOVIDO POR PARTIDO POLÍTICO ALGUNO Y SUS RECURSOS PROVIENEN DE LOS IMPUESTOS QUE PAGAN TODOS LOS CONTRIBUYENTES. ESTÁ PROHIBIDO EL USO DE ESTE PROGRAMA CON FINES POLÍTICOS, ELECTORALES, DE LUCRO Y OTROS DISTINTOS A LOS ESTABLECIDOS.

GOBIERNO DEL ESTADO DE NUEVO LEÓN

SECRETARÍA DE INFRAESTRUCTURA

SUBSECRETARÍA DE CONSTRUCCIÓN

DIRECCIÓN DE PROYECTOS