


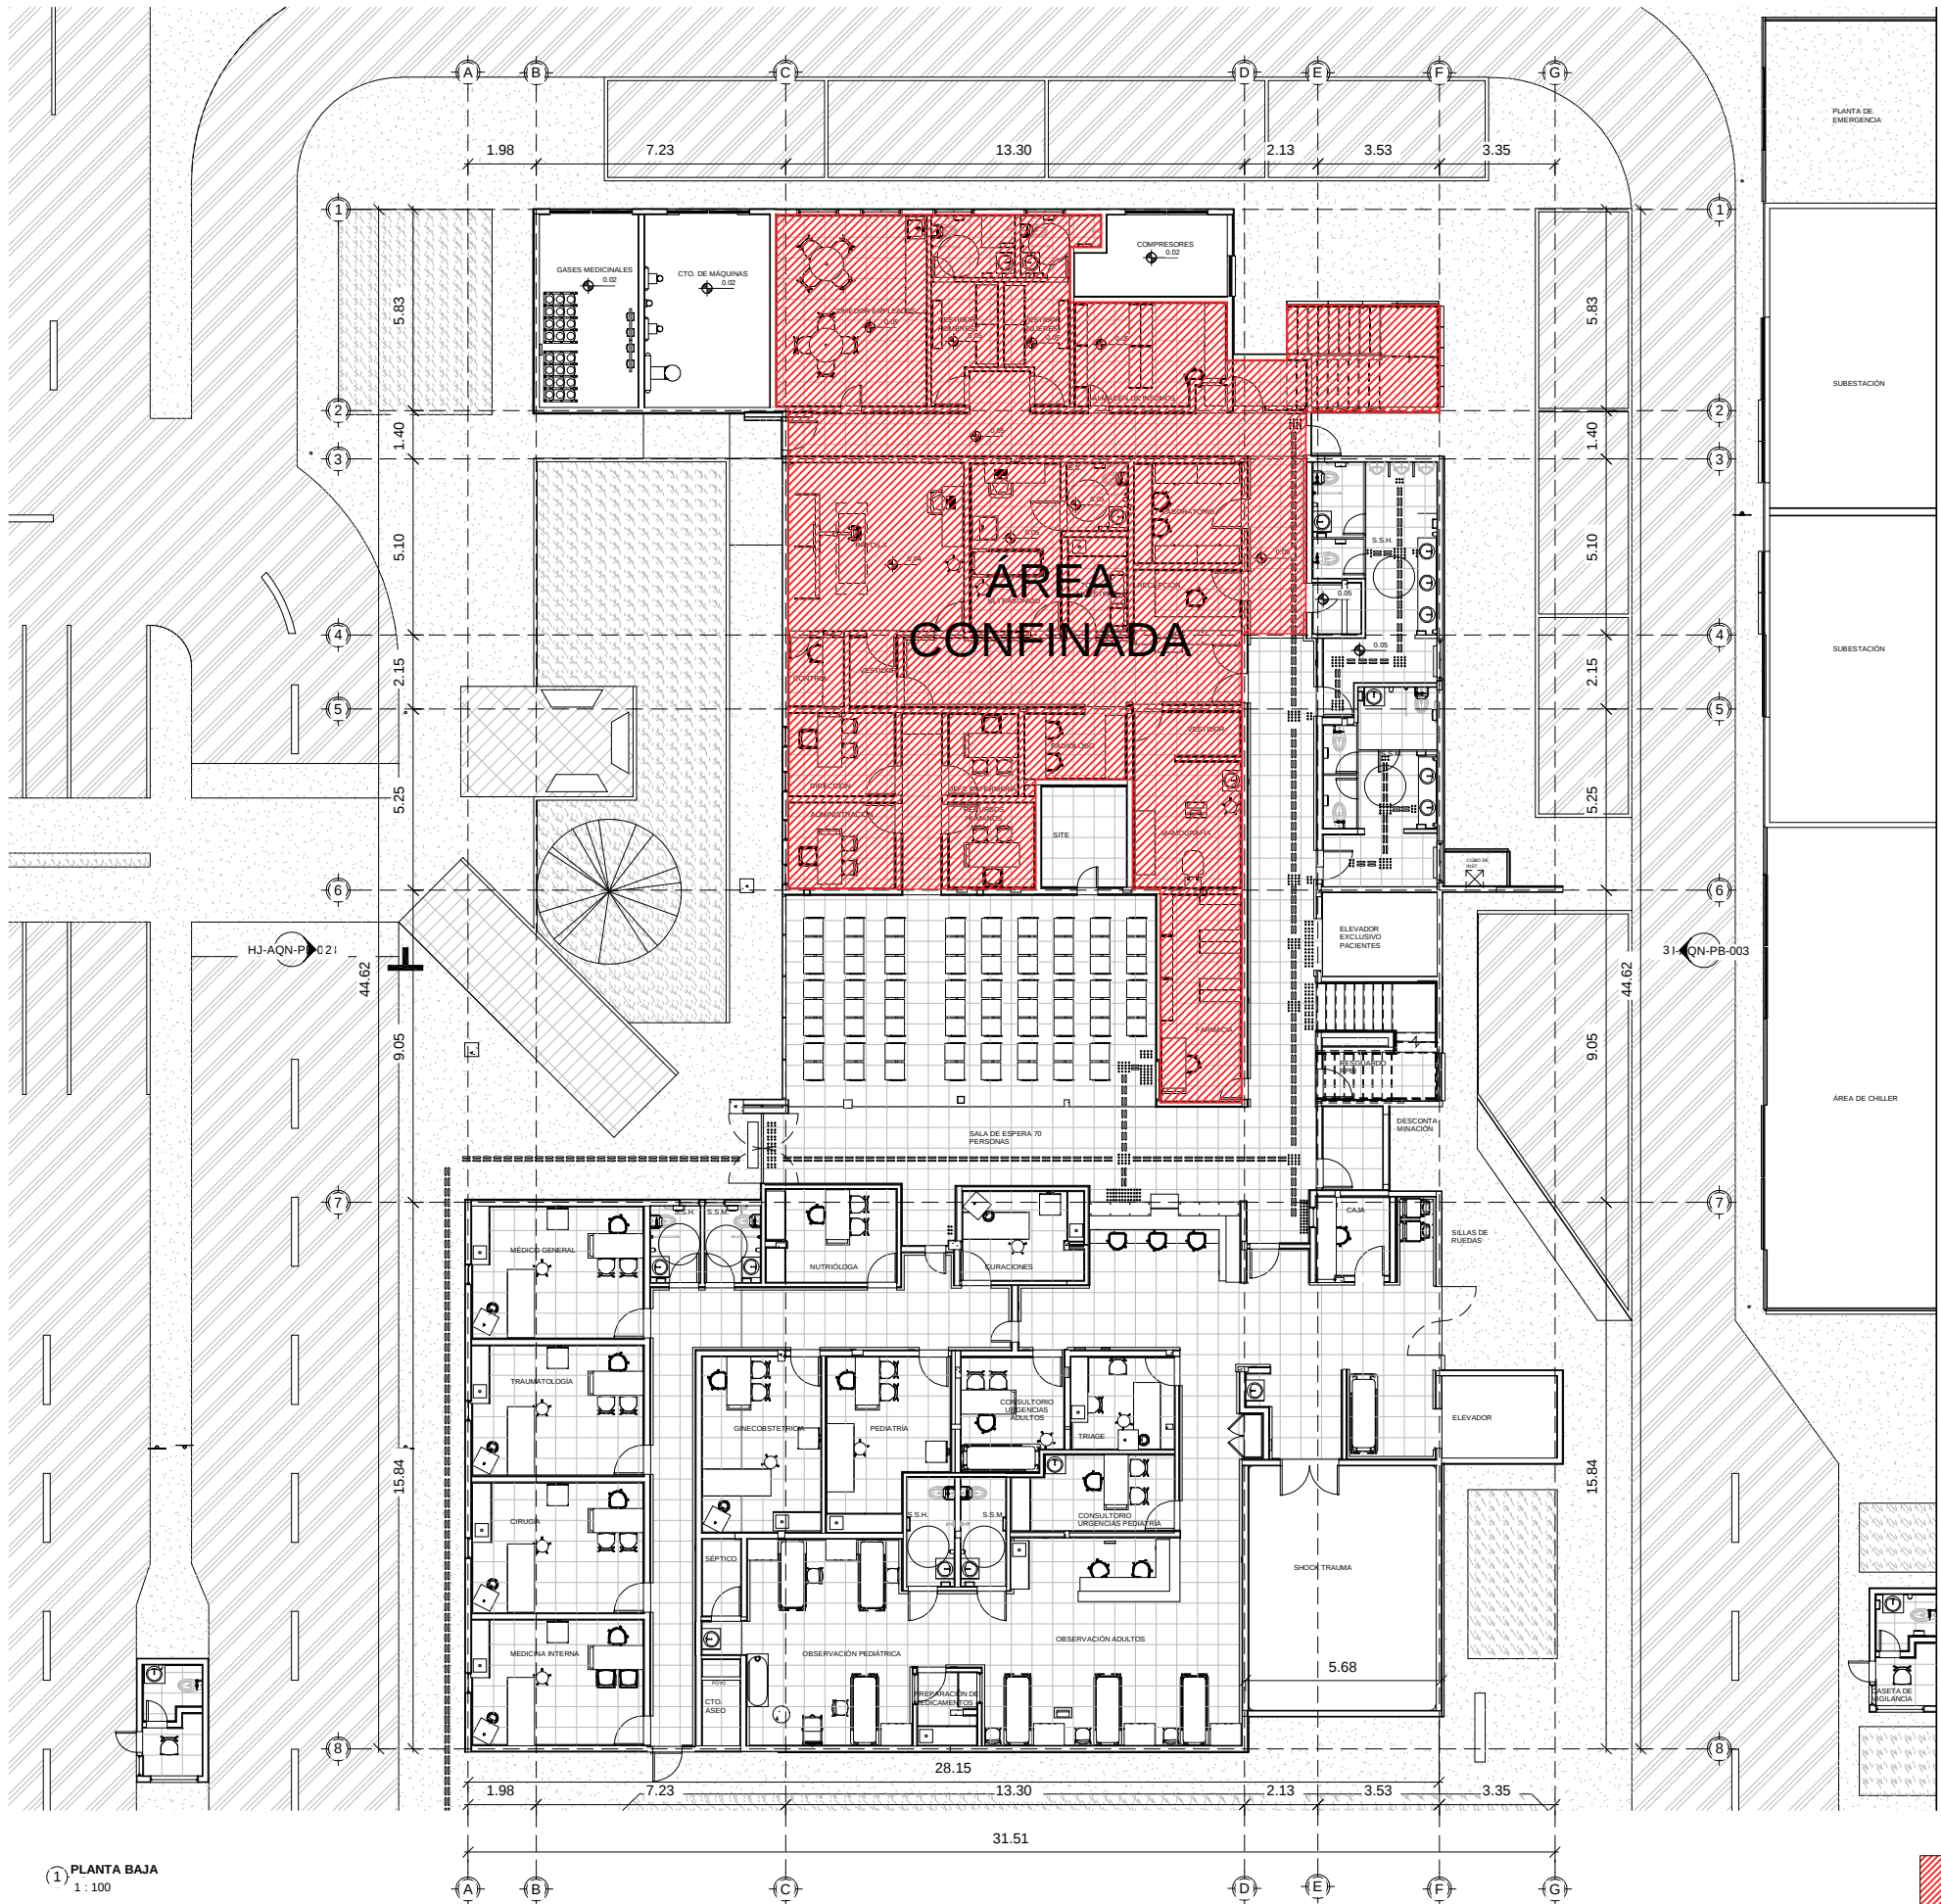

(1) PLANTA BAJA
1 : 100



ÁREA CONFINADA
NOTA: NO SE TRABAJARÁ EN ÉST/
ÁREAS AUN QUE LOS PLANOS
EJECUTIVOS Y DE INGENIERÍAS NC
INDICAN ESTE ACHURADO.



UNIVERSIDAD AUTÓNOMA DE NUEVO LEÓN



FACULTAD DE ARQUITECTURA



LA OVEN INNOVADORA



Secretaría de Salud
Nueva León
GOBIERNO DEL ESTADO

PROYECTO:

CONSTRUCCIÓN DE CENTRO DE SALUD DE SERVICIOS
AMPLIADOS DE JUÁREZ, EN EL MUNICIPIO DE JUÁREZ, N.L.

UBICACIÓN:

JUÁREZ, N.L.

CLAVE CATASTRAL:

CONTIENE:

NOTAS GENERALES:

- ACOTACIONES EN METROS
NO SE TOMARÁN COTAS A ESCALA DE ESTE PLANO
LA PLANTA ARQUITECTÓNICA NISE SOBRE TODAS LAS PLANTAS.
ESTE PLANO DEBERÁ VERIFICARSE CON LOS CORRESPONDIENTES DE INSTALACIONES Y
ESTRUTURALES. CUALQUIER DISCREPANCIA DEBERÁ CONSULTARSE CON LA DIRECCIÓN DE
OBRA.
EL CONTRATISTA RECTIFICARÁ EN EL LUGAR DE LA OBRA, ANTES DE EJECUTAR, LAS
DIMENSIONES Y NIVELES INDICADOS EN ESTE PLANO, DEBENDO SOMETER A LA DIRECCIÓN
DE OBRA, CUALQUIER DIFERENCIA QUE HUBIERE, ASÍ COMO LA INTERPRETACIÓN QUE DE EL
PROPIO CONTRATISTA A ESTE DIBUJO.
TODOS LOS ACABADOS SEÑALADOS EN ESTE PLANO DEBERÁN EJECUTARSE DE ACUERDO A
LAS ESPECIFICACIONES CORRESPONDIENTES.
EL CONTRATISTA DEBERÁ VERIFICAR TODAS LAS DIMENSIONES EN CAMPO, Y REPORTAR A
LA ATENCIÓN INMEDIATA A DIRECCIÓN DE OBRA DE TODA DISCREPANCIA ENCONTRADA.
TODO TRABAJO QUE REQUIERA DE MEDICIÓN SE REALIZARÁ CONSERVANDO LA DIMENSIÓN
EXPRESAMENTE INDICADA EN LOS DIBUJOS. NO DEBERÁN REALIZARSE MEDICIONES
DIRECTAMENTE SOBRE LOS DIBUJOS.
EL CONTRATISTA DEBERÁ PONER A REVISIÓN DE LA DIRECCIÓN DE OBRA LAS
DISCREPANCIAS ESPECÍFICAS.
TODAS LAS ACOTACIONES Y NIVELES EN ESTOS PLANOS SE EXPRESAN EN METROS Y
GRADOS.
TODAS LAS DIMENSIONES MOSTRADAS SE INDICAN A PAÑO DE MANPOSTERÍA, PAÑO DE
CONCRETO, PAÑO DE MURO DE LAMINA TERMINADO, EJE CENTRAL DE COLUMNAS O PAÑO
DE MURO DIVISORIO INTERIOR, SEGÚN SEA EL CASO, A MENOS QUE CLARAMENTE SE
INDIQUE LO CONTRARIO.
EL CONTRATISTA GENERAL DEBERÁ VERIFICAR Y COORDINAR TODOS LOS TIPOS, TAMAÑOS
Y UBICACIONES DE TODA ABERTURA PARA INSTALACIONES HINO SANITARIAS, MECANICAS
DE EQUIPO ELÉCTRICO, BASES Y EMPAQUES PARA EQUIPOS, ASÍ COMO INSTALACIONES DE
ENERGÍA ELÉCTRICA, AGUA Y DRENAJES ANTES DE PROCEDER A REALIZAR LOS TRABAJOS.
TODAS LAS DUDAS, LIMITACIONES DE ESPACIO, INTERFERENCIAS O CONFLICTOS CON LA
ESTRUTURA DEBERÁN CONSULTARSE CON LA DIRECCIÓN DE OBRA ANTES DE PROCEDER
CON ADECUACIONES EN OBRA.
EL CONSTRUCTOR Y/O GERENCIA DE OBRA DEBERÁ VERIFICAR CONTINUAMENTE QUE LOS
PLANOS ESTÉN ACTUALIZADOS Y ASEGURAR LA CORRECTA COORDINACIÓN CON LAS OTRAS
ACTIVIDADES DE LA OBRA.

REVISIONES		
NO.	DESCRIPCIÓN	FECHA
0	PARA CONSTRUCCIÓN	02/07/18

APROBACIONES		
INICIALES	FIRMA	FECHA

COORDINACIÓN		
DISEÑO/DIBUJO	Author	
REVISADO POR	Designer	
APROBADO POR		
ARCHIVO CAD		

NORTE:



CONTENIDO DEL PLANO

PLANTA ARQUITECTÓNICA PLANTA BAJA

CLAVE DEL PLANO

HJ-AQN-PB-001

ESCALA:

ACOTACIÓN:

ESCALA GRÁFICA:



ARQ. FRANCISCO PABELLA BERNAL CED. 346505	ORA. ALMA ROSA MARRQUÍN ESCAMILLA	ARQ. SANDRA GUADALUPE PATRÓN MACIAS
--	--------------------------------------	--

NOTA:

ESTE PROGRAMA ES DE CARÁCTER PÚBLICO. NO ES PATROCINADO NI
PROVIDO POR PARTIDO POLÍTICO ALGUNO Y SUS RECURSOS
PROVIENEN DE LOS IMPUESTOS QUE PAGAN TODOS LOS CONTRIBUYENTES.
ESTA PROHIBIDO EL USO DE ESTE PROGRAMA CON FINES POLÍTICOS,
ELECTORALES, DE LUCRO Y OTROS DISTINTOS A LOS ESTABLECIDOS.



GOBIERNO DEL ESTADO DE NUEVO LEÓN



SECRETARÍA DE INFRAESTRUTURA
SUBSECRETARÍA DE CONSTRUCCIÓN
DIRECCIÓN DE PROYECTOS

CONSTRUCCIÓN DE CENTRO DE SALUD DE SERVICIOS AMPLIADOS DE JUÁREZ
EN EL MUNICIPIO DE JUÁREZ, N.L.

JUÁREZ, N.L.

MONITOREO N. L. A. JULIO DE 2018

INDICADA