




11 PLANTA DE CONJUNTO
1:125

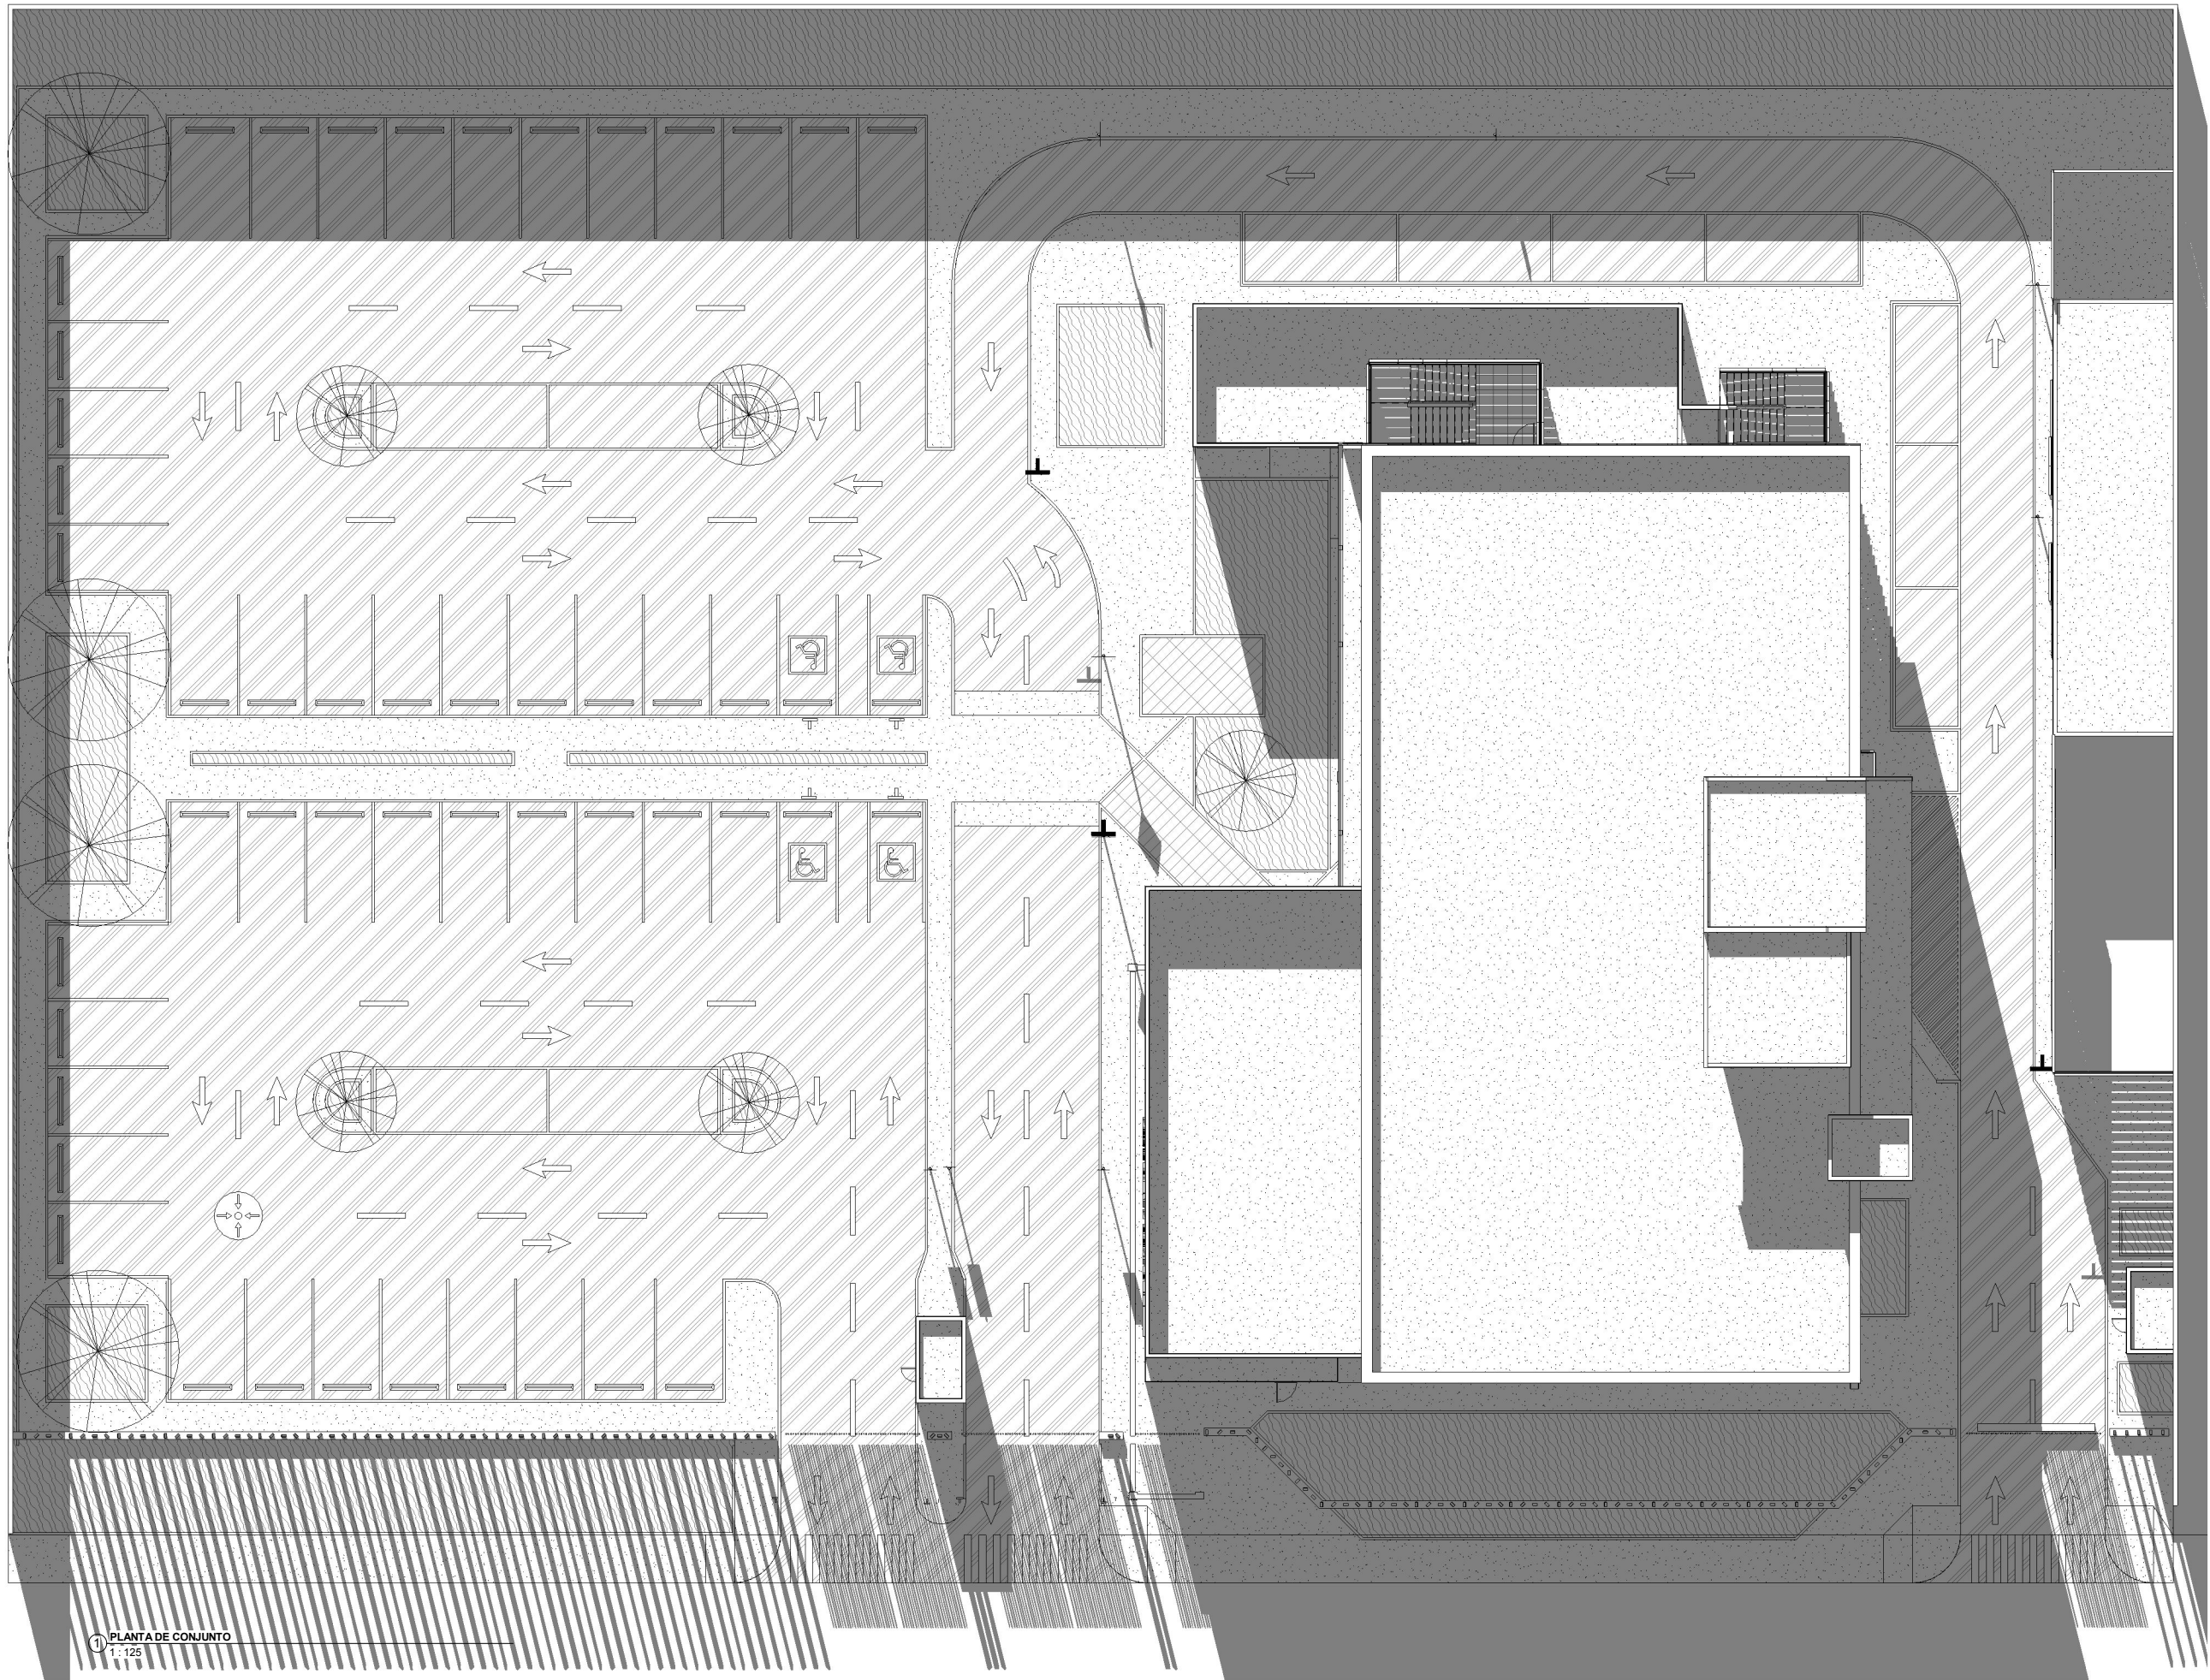

PROYECTO:
CONSTRUCCIÓN DE CENTRO DE SALUD DE SERVICIOS
AMPLIADOS DE JUÁREZ, EN EL MUNICIPIO DE JUÁREZ, N.L.

UBICACIÓN:
JUÁREZ, N.L.

CLAVE CATASTRAL:
CONTIENE:

NOTAS GENERALES:

ACOTACIONES EN METROS
NO SE TOMARÁN COTAS A ESCALA DE ESTE PLANO
LA PLANTA ARQUITECTÓNICA INDE SOBRE TODAS LAS PLANTAS.
ESTE PLANO DEBERÁ VERIFICARSE CON LOS CORRESPONDIENTES DE INSTALACIONES Y
ESTRUTURALES, CUNDO EXISTIERA DISCREPANCIA DEBERÁ CONSULTARSE CON LA DIRECCIÓN DE
OBRA.

EL CONTRATISTA RECTIFICARÁ EN EL LUGAR DE LA OBRA, ANTES DE EJECUTAR, LAS
DIMENSIONES Y NIVELES INDICADOS EN ESTE PLANO, DEBIENDO SOMETER A LA DIRECCIÓN
DE OBRA CUALQUIER DIFERENCIA QUE HUBIERE, ASÍ COMO LA INTERPRETACIÓN QUE DE EL
PROPIO CONTRATISTA A ESTE DIBUJO.

TODOS LOS ACABADOS SEÑALADOS EN ESTE PLANO DEBERÁN EJECUTARSE DE ACUERDO
A LAS ESPECIFICACIONES CORRESPONDIENTES.

EL CONTRATISTA DEBERÁ VERIFICAR TODAS LAS DIMENSIONES EN CAMPO Y REPORTAR A
LA ATENCIÓN INMEDIATA A DIRECCIÓN DE OBRA DE TODA DISCREPANCIA ENCONTRADA.
TODO TRABAJO QUE REQUIERA DE MEDICIÓN SE REALIZARÁ CONSIDERANDO LA DIMENSIÓN
EXPRESAMENTE INDICADA EN LOS DIBUJOS. NO DEBERÁN REALIZARSE MEDICIONES
DIRECTAMENTE SOBRE LOS DIBUJOS.

EL CONTRATISTA DEBERÁ PONER A REVISIÓN DE LA DIRECCIÓN DE OBRA LAS
DISCREPANCIAS ESPECÍFICAS.

TODAS LAS ACOTACIONES Y NIVELES EN ESTOS PLANOS SE EXPRESAN EN METROS Y
GRADOS.

TODAS LAS DIMENSIONES MOSTRADAS SE INDICAN A PAÑO DE MAMPORTERÍA, PAÑO DE
CONCRETO, PAÑO DE MURO DE LAMINA TERMINADO, EJE CENTRAL DE COLUMNAS, O PAÑO
DE MURO DIVISORIO INTERIOR, SEGÚN SEA EL CASO, A MENOS QUE CLARAMENTE SE
INDIQUE LO CONTRARIO.

EL CONTRATISTA GENERAL DEBERÁ VERIFICAR Y COORDINAR TODOS LOS TIPOS, TAMAÑOS
Y UBICACIONES DE TODA ABERTURA PARA INSTALACIONES HIDRO-SANITARIAS, MECANICAS
DE EQUIPO ELÉCTRICO, BASES Y EMPAQUES PARA EQUIPOS, ASÍ COMO INSTALACIONES DE
ENERGÍA ELÉCTRICA, AGUA Y DRENAJE ANTES DE PROCEDER A REALIZAR LOS TRABAJOS.
TODAS LAS DUDAS, LIMITACIONES DE ESPACIO, INTERFERENCIAS O CONFLICTOS CON LA
ESTRUTURA DEBERÁN CONSULTARSE CON LA DIRECCIÓN DE OBRA ANTES DE PROCEDER
CON ADICIONES EN OBRA.

EL CONDUCTOR Y/O GERENCIA DE OBRA DEBERÁ VERIFICAR CONTINUAMENTE QUE LOS
PLANOS ESTÉN ACTUALIZADOS Y ASEGURAR LA CORRECTA COORDINACIÓN CON LAS OTRAS
ACTIVIDADES DE LA OBRA.

REVISIONES		
NO.	DESCRIPCIÓN	FECHA
0	PARA CONSTRUCCIÓN	02/07/18

APROBACIONES		
INICIALES	FIRMA	FECHA

COORDINACIÓN	
DISEÑO/DIBUJO	Author
REVISADO POR	Designer
APROBADO POR	
ARCHIVO CAD	

NORTE:	
--------	--

CONTENIDO DEL PLANO
PLANTA DE CONJUNTO
CLAVE DEL PLANO
HJ-AQN-PB-005

ESCALA
ACOTACIÓN

ESCALA GRÁFICA:

ARQ. FRANCISCO FERRERA BERNAL CED. 3483829	ORA. ALMA ROSA MARRUQUÍN ESCAMILLA	ARO. SANDRA GUADALUPE PATRÓN MADIAS
---	---------------------------------------	--

NOTA:
ESTE PROGRAMA ES DE CARÁCTER PÚBLICO. NO ES PATROCINADO, NI
FINANCIADO POR FONDOS PÚBLICOS ALIENOS Y SUS RECURSOS
PROVIENEN DE LOS IMPUESTOS QUE PAGAN TODOS LOS CONTRIBUYENTES.
ESTÁ PROHIBIDO EL USO DE ESTE PROGRAMA CON FINES POLÍTICOS,
ELECTORALES, DE LUCRO Y OTROS DISTINTOS A LOS ESTABLECIDOS.

GOBIERNO DEL ESTADO DE NUEVO LEÓN	
SECRETARÍA DE INFRAESTRUTURA	
SUBSECRETARÍA DE CONSTRUCCIÓN	
DIRECCIÓN DE PROYECTOS	
COMERCIALIZACIÓN DE CENTRO DE SALUD DE SERVICIOS AMPLIADOS DE JUÁREZ, EN EL MUNICIPIO DE JUÁREZ, N.L.	
JUÁREZ, N.L.	INDICADA:
MONTERREY N.L. A. JULIO DE 2018	INDICADA: