


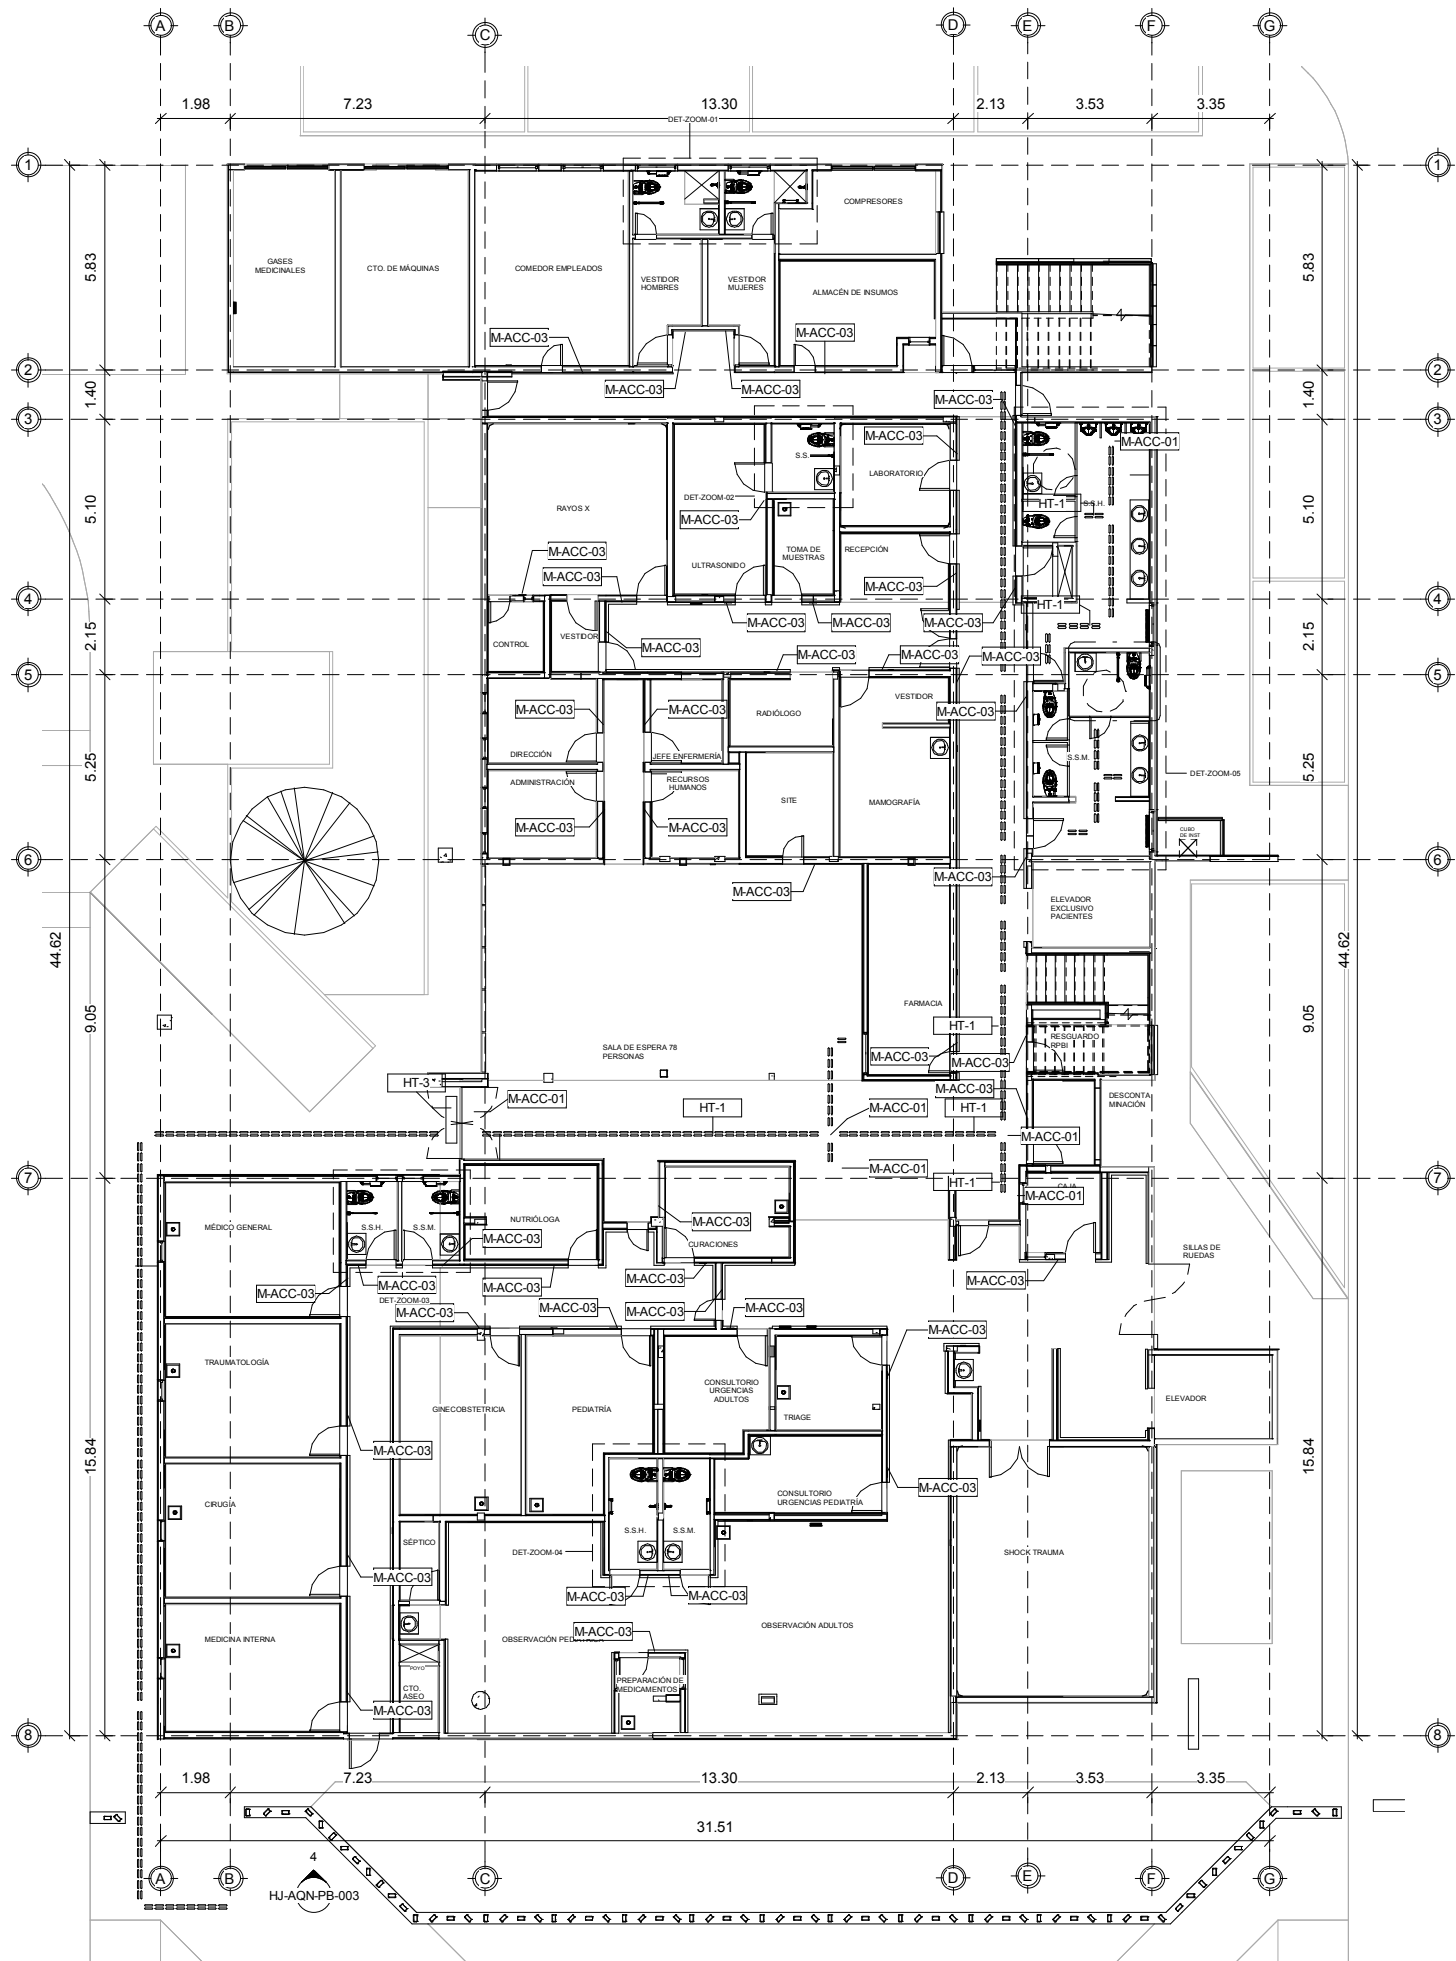

1 ET1 ACC PB
1:100

PLAFÓN PB
2.70

HT-1
PLANTA BAJA
0.00

2 DET-ACC-04
1:25


DET-ACC-02-PLANO TÁCTIL
1:10

PLAFÓN PB
2.70


PLANTA BAJA
0.00

4 Detalle de baño - ACCESIBILIDAD
1:25

DET-ZOOM-06

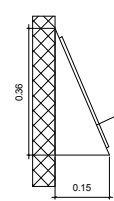

Placa de señalización de espacios de alto relieve con colores contrastantes de acero inoxidable de 100 x 36 cm.

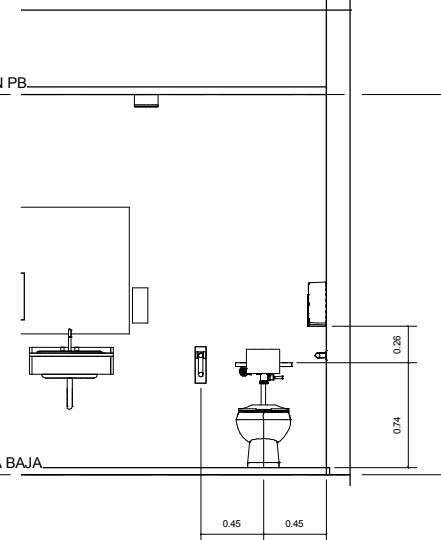


PLAFÓN PB
2.70

PLANTA BAJA
0.00

3 Detalle de baño - ACCESIBILIDAD
1:25

TABLA DE ESPECIFICACIONES DE EQUIPO DE ACCESIBILIDAD	
NOTA CLAVE	DESCRIPCIÓN
M-ACC-04	Placa en piso braille exterior
M-ACC-01	Placa en piso braille interior
M-ACC-03	Placa táctil en muro

TABLA DE ESPECIFICACIONES DE LINEA GUÍA	
NOTA CLAVE	DESCRIPCIÓN
HT-1	Huella táctil dirección
HT-2	Loseta de huella táctil dirección
HT-3	Loseta de huella táctil advertencia

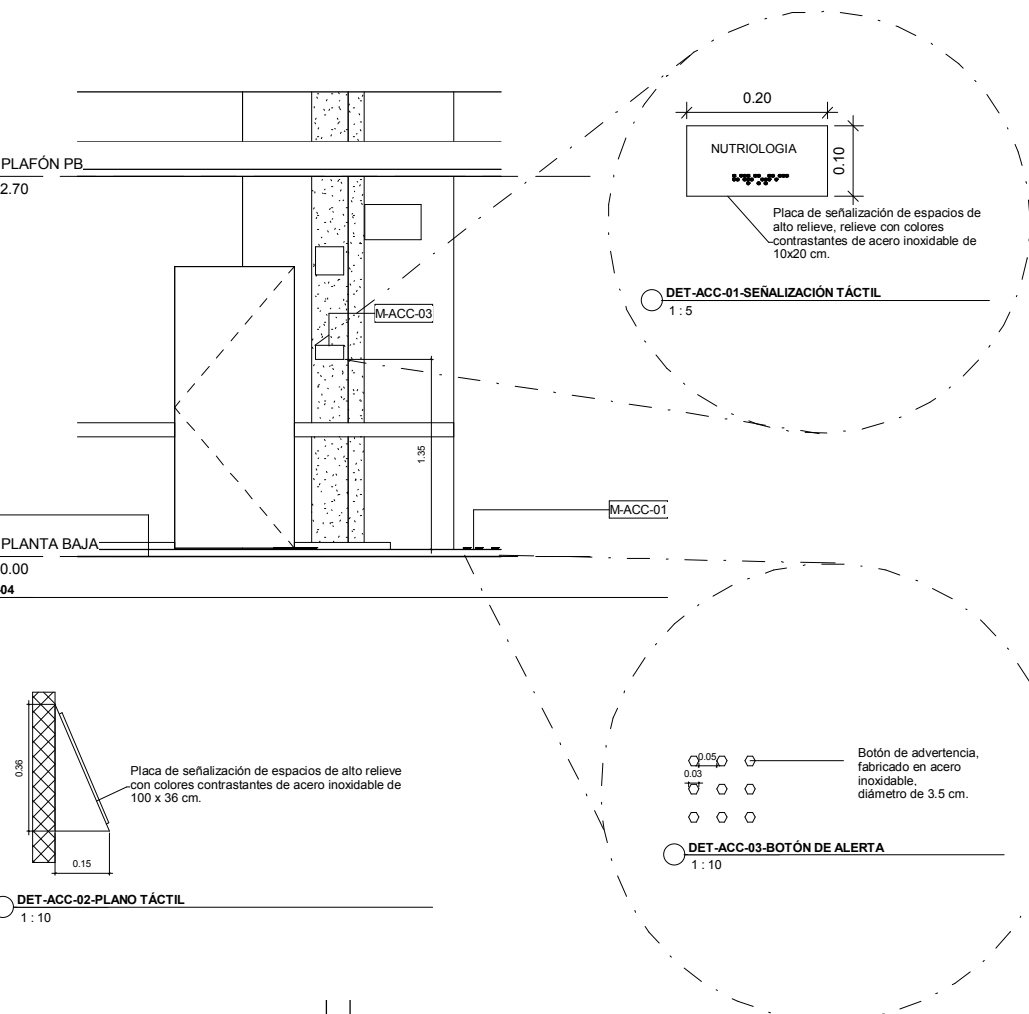

PROYECTO:
CONSTRUCCIÓN DE CENTRO DE SALUD DE SERVICIOS AMPLIADOS DE JUÁREZ, EN EL MUNICIPIO DE JUÁREZ, N.L.

UBICACIÓN:
JUÁREZ, N.L.

CLAVE CATASTRAL:
CONTIENE:

NOTAS GENERALES:

ACOTACIONES EN METROS
- NO SE TOMARÁN COTAS A ESCALA DE ESTE PLANO
- LA PLANTA ARQUITECTÓNICA DEBE SOBRE TODAS LAS PLANTAS.
- ESTE PLANO DEBERÁ VERIFICARSE CON LOS CORRESPONDIENTES DE INSTALACIONES Y ESTRUCTURALES, CUALQUIER DISCREPANCIA DEBERÁ CONSULTARSE CON LA DIRECCIÓN DE OBRA. CUALQUIER DISCREPANCIA QUE HUBIERE, ASÍ COMO LA INTERPRETACIÓN QUE DE EL PROPIO CONTRATISTA A ESTE DIBUJO.
- TODOS LOS ACABADOS SERÁN ASESORADOS EN ESTE PLANO DEBERÁN EJECUTARSE DE ACUERDO A LAS ESPECIFICACIONES CORRESPONDIENTES.
- EL CONTRATISTA DEBERÁ VERIFICAR TODAS LAS DIMENSIONES EN CAMPO Y REPORTAR A LA ATENCIÓN INMEDIATA A LA DIRECCIÓN DE OBRA DE TODA DISCREPANCIA ENCONTRADA. TODO TRABAJO QUE REQUIERA DE MEDICIÓN SE REALIZARÁ CONSIDERANDO LA DIMENSIÓN EXPRESAMENTE INDICADA EN LOS DIBUJOS. NO DEBERÁN REALIZARSE MEDICIONES DIRECTAMENTE SOBRE LOS DIBUJOS.
- EL CONTRATISTA DEBERÁ PONER A REVISIÓN DE LA DIRECCIÓN DE OBRA LAS DISCREPANCIAS EN LOS DIBUJOS.
- TODAS LAS ACOTACIONES Y NIVELES EN ESTOS PLANOS SE EXPRESAN EN METROS Y GRADOS.
- TODAS LAS DIMENSIONES MOSTRADAS SE INDICAN A PAÑO DE MAMPOLTERÍA, PAÑO DE CONCRETO, PAÑO DE MURO DE LAMINA TERMINADO, E.E. CENTRAL DE COLUMNAS, O PAÑO DE MURO DIVISORIO INTERIOR, SEGÚN SEA EL CASO, A MENOS QUE CLARAMENTE SE INDIQUE LO CONTRARIO.
- EL CONTRATISTA GENERAL DEBERÁ VERIFICAR Y COORDINAR TODOS LOS TIPOS, TAMAÑOS Y UBICACIONES DE TODA ABERTURA PARA INSTALACIONES HÍDRO-SANITARIAS, MECÁNICAS DE EQUIPO ELÉCTRICO, BASES Y EMPAQUES PARA EQUIPOS, ASÍ COMO INSTALACIONES DE ENERGÍA ELÉCTRICA, AGUA Y DRENAJE ANTES DE PROCEDER A REALIZAR LOS TRABAJOS. TODAS LAS DUDAS, LIMITACIONES DE ESPACIO, INTERFERENCIAS O CONFLICTOS CON LA ESTRUCTURA DEBERÁN CONSULTARSE CON LA DIRECCIÓN DE OBRA ANTES DE PROCEDER CON ADICIONES EN OBRA.
- EL CONTRATISTA Y/O GERENCIA DE OBRA DEBERÁ VERIFICAR CONTINUAMENTE QUE LOS PLANOS ESTÉN ACTUALIZADOS Y ASEGURAR LA CORRECTA COORDINACIÓN CON LAS OTRAS ACTIVIDADES DE LA OBRA.

REVISIONES		
NO.	DESCRIPCIÓN	FECHA
0	PARA CONSTRUCCIÓN	02/07/18

APROBACIONES		
INICIALES	FIRMA	FECHA

COORDINACIÓN	
DISEÑO/DIBUJO	Author
REVISADO POR	Designer
APROBADO POR	
ARCHIVO CAD	

NORTE:

CONTENIDO DEL PLANO

ACCESIBILIDAD

CLAVE DEL PLANO

HJ-ACC-PB-001

ESCALA	ACOTACIÓN

ESCALA GRÁFICA:

ARQ. FRANCISCO FUELLA BERNAL
CED. 3483209

ORA. ALMA ROSA MARRQUÍN
ESCAMILLA

ARQ. SANDRA GUADALUPE PATRINO
MADIAS

NOTA:
ESTE PROGRAMA ES DE CARÁCTER PÚBLICO, NO ES PATROCINADO, NI FINANCIADO POR PARTIDO POLÍTICO ALGUNO Y SUS RECURSOS PROVIENEN DE LOS IMPUESTOS QUE PAGAN TODOS LOS CONTRIBUYENTES. ESTÁ PROHIBIDO EL USO DE ESTE PROGRAMA CON FINES POLÍTICOS, ELECTORALES, DE LUCRO Y OTROS DISTINTOS A LOS ESTABLECIDOS.

GOBIERNO DEL ESTADO DE NUEVO LEÓN
SECRETARÍA DE INFRAESTRUCTURA
SUBSECRETARÍA DE CONSTRUCCIÓN
DIRECCIÓN DE PROYECTOS

COMERCIALIZACIÓN DE CENTRO DE SALUD DE SERVICIOS AMPLIADOS DE JUÁREZ, EN EL MUNICIPIO DE JUÁREZ, N.L.

JUÁREZ, N.L.

MONITOREO N. L. A. JULIO DE 2018

INDICADA: