


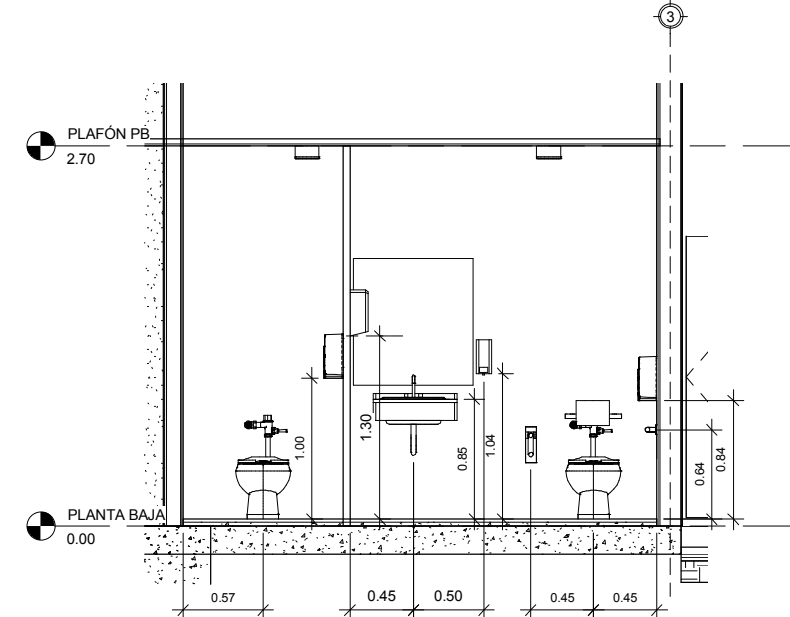


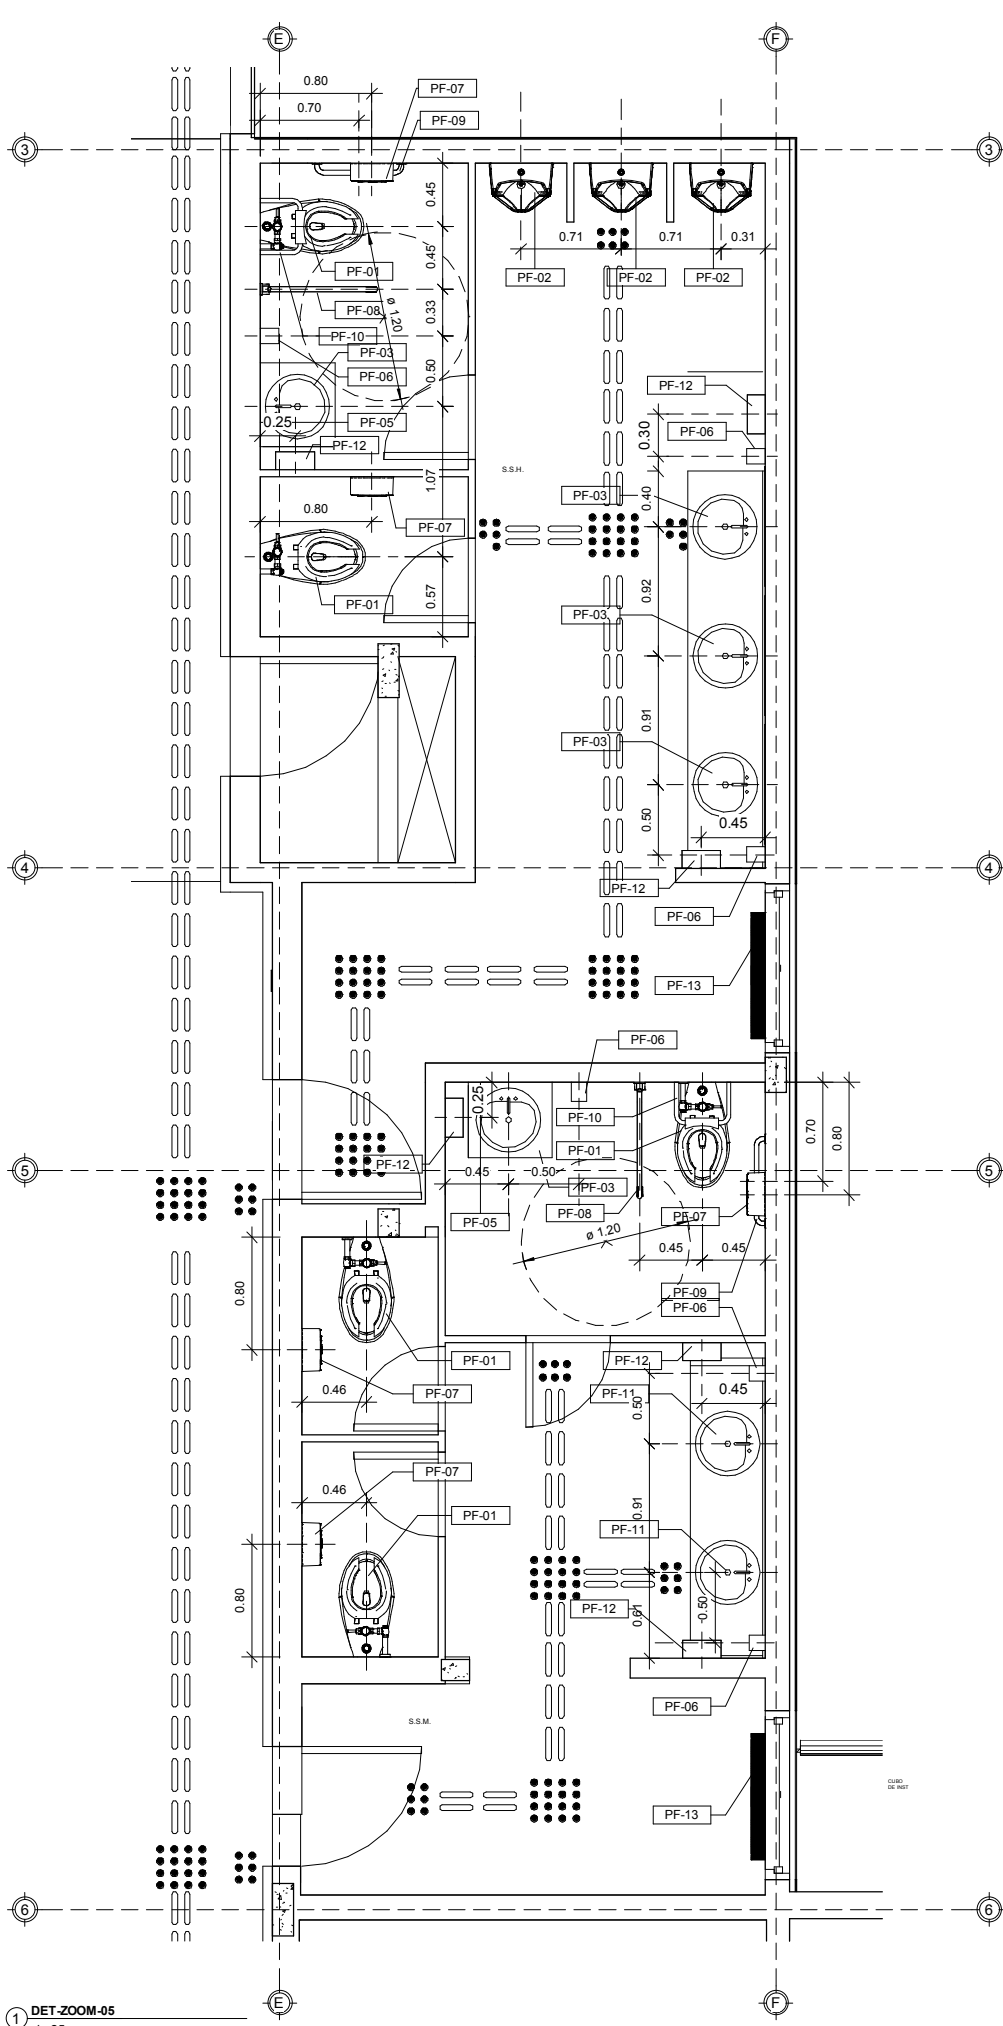


2 SECCIÓN ZOOM 5
1 : 25

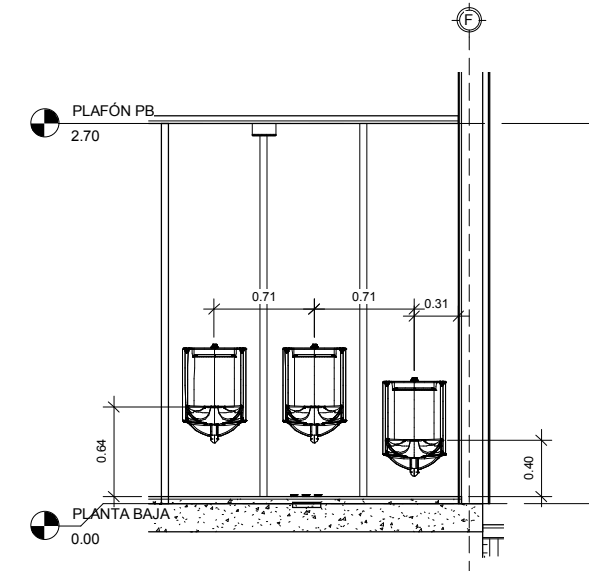


3 SECCIÓN ZOOM 05 MINGITORIOS
1 : 25

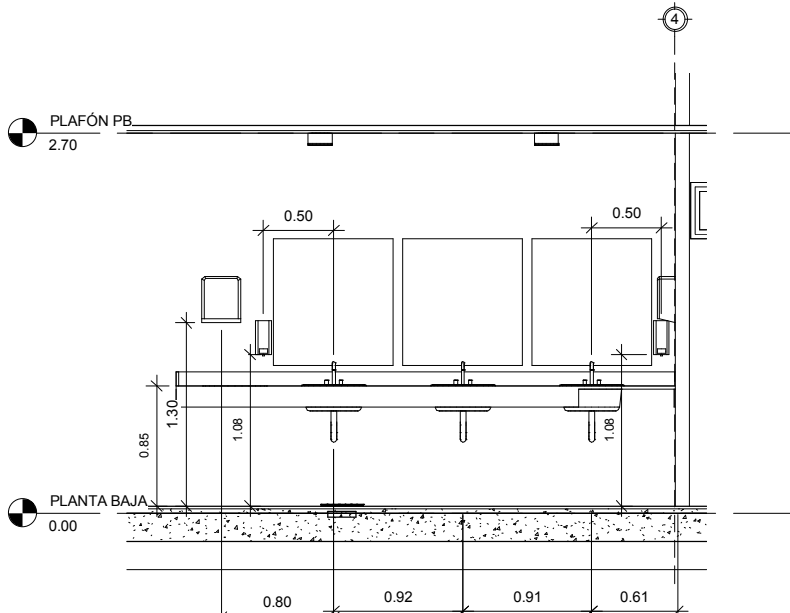

4 SECCIÓN ZOOM 05 LAVABOS
1 : 25

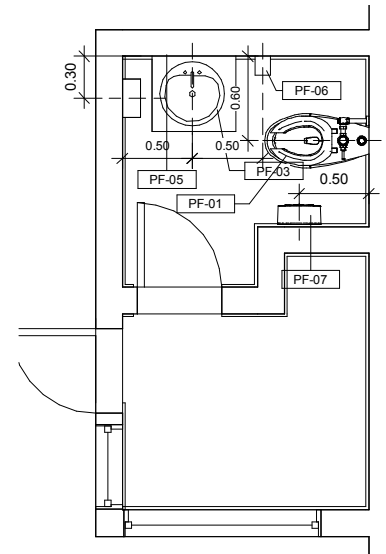

5 DET-ZOOM-06
1 : 25

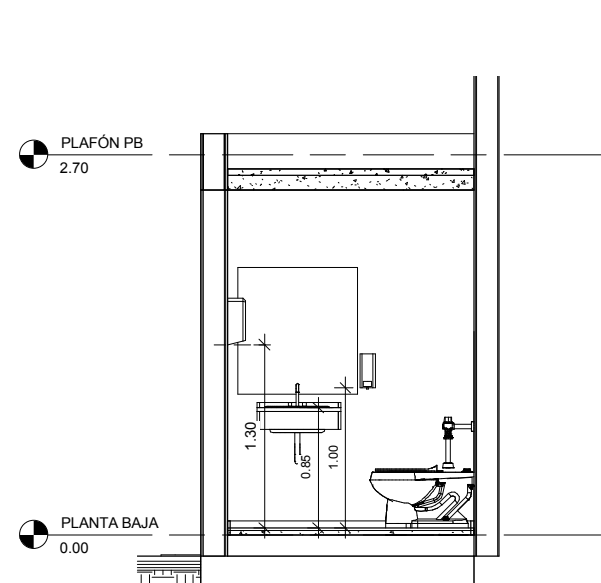

6 SECCIÓN ZOOM 06
1 : 25

TABLA DE ESPECIFICACIONES DE ACCESORIOS SANITARIOS	
NOTA CLAVE	DESCRIPCIÓN
MOB-1	Fluxómetro de manija para WC de 32mm o 38mm, 4.8L.
PF-01	Inodoro para fluxómetro color blanco, fabricado en cerámica porcelanizada de alto brillo grado A para un gasto máximo de 3.5 LPD, modelo Tzf Naoh, 4.8 lpd marca helvex o equivalente
PF-03	Lavabo individual
PF-04	Barbados™ FRP bath and shower module, right outlet
PF-07	Barra de sujeción recta, fabricada en acero inoxidable, acabado satinado, calibre 18 de 1-1/4" de diámetro x 36" de largo, modelo 7311-0 marca sanilock o equivalente
PF-08	Barra de sujeción levadiza fabricada en acero inoxidable, acabado satinado, praa soportar 227 Kg, modelo B-4998 , marca Bobrick o equivalente
PF-09	Barra de sujeción recta, fabricada en acero inoxidable, acabado satinado, calibre 18 de 1-1/4" de diámetro x 36" de largo, modelo 7311-0 marca sanilock o equivalente
PF-10	Barra de sujeción recta, fabricada en acero inoxidable, acabado satinado, calibre 18 de 1-1/4" de diámetro x 36" de largo, modelo 7311-0 marca sanilock o equivalente
PF-11	Barra de lavabo doble

PROYECTO:
CONSTRUCCIÓN DE CENTRO DE SALUD DE SERVICIOS AMPLIADOS DE JUÁREZ, EN EL MUNICIPIO DE JUÁREZ, N.L.

UBICACIÓN:
JUÁREZ, N.L.

CLAVE CATASTRAL:
CONTIENE:

NOTAS GENERALES:

ACOTACIONES EN METROS
NO SE TOMARÁN COTAS A ESCALA DE ESTE PLANO
LA PLANTA ARQUITECTÓNICA DEBE SOBRE TODAS LAS PLANTAS.
ESTE PLANO DEBERÁ VERIFICARSE CON LOS CORRESPONDIENTES DE INSTALACIONES Y ESTRUCTURALES, CUALQUIER DISCREPANCIA DEBERÁ CONSULTARSE CON LA DIRECCIÓN DE OBRA.
EL CONTRATISTA RECTIFICARÁ EN EL LUGAR DE LA OBRA, ANTES DE EJECUTAR, LAS DIMENSIONES Y NIVELES INDICADOS EN ESTE PLANO, DEBIENDO SOMETER A LA DIRECCIÓN DE OBRA CUALQUIER DIFERENCIA QUE HUBIERE, ASÍ COMO LA INTERPRETACIÓN QUE DE EL PROPIO CONTRATISTA A ESTE DIBUJO.
TODOS LOS ACABADOS SEÑALADOS EN ESTE PLANO DEBERÁN EJECUTARSE DE ACUERDO A LAS ESPECIFICACIONES CORRESPONDIENTES.
EL CONTRATISTA DEBERÁ VERIFICAR TODAS LAS DIMENSIONES EN CAMPO, Y REPORTAR A LA ATENCIÓN INMEDIATA A DIRECCIÓN DE OBRA DE TODA DISCREPANCIA ENCONTRADA. TODO TRABAJO QUE REQUIERA DE MEDICIÓN SE REALIZARÁ CONSIDERANDO LA DIMENSIÓN EXPRESAMENTE INDICADA EN LOS DIBUJOS. NO DEBERÁN REALIZARSE MEDICIONES DIRECTAMENTE SOBRE LOS DIBUJOS.
EL CONTRATISTA DEBERÁ PONER A REVISIÓN DE LA DIRECCIÓN DE OBRA LAS DISCREPANCIAS ESPECÍFICAS.
TODAS LAS ACOTACIONES Y NIVELES EN ESTOS PLANOS SE EXPRESAN EN METROS Y GRADOS.
TODAS LAS DIMENSIONES MOSTRADAS SE INDICAN A PAÑO DE MAMPOSTERÍA, PAÑO DE CONCRETO, PAÑO DE MURO DE LAMINA TERMINADO, EJE CENTRAL DE COLUMNAS, O PAÑO DE MURO DIVISORIO INTERIOR, SEGÚN SEA EL CASO, A MENOS QUE CLARAMENTE SE INDIQUE LO CONTRARIO.
EL CONTRATISTA GENERAL DEBERÁ VERIFICAR Y COORDINAR TODOS LOS TIPOS, TAMAÑOS Y UBICACIONES DE TODA ABERTURA PARA INSTALACIONES HIEDO-SANITARIAS, MECANICAS DE EQUIPO ELÉCTRICO, BASES Y EMPAQUES PARA EQUIPOS, ASÍ COMO INSTALACIONES DE ENERGÍA ELÉCTRICA, AGUA Y DRENAJE ANTES DE PROCEDER A REALIZAR LOS TRABAJOS. TODAS LAS DUDAS, LIMITACIONES DE ESPACIO, INTERFERENCIAS O CONFLICTOS CON LA ESTRUCTURA DEBERÁN CONSULTARSE CON LA DIRECCIÓN DE OBRA ANTES DE PROCEDER CON ADICIONES EN OBRA.
EL CONSTRUCTOR Y/O GERENCIA DE OBRA DEBERÁ VERIFICAR CONTINUAMENTE QUE LOS PLANOS ESTÉN ACTUALIZADOS Y ASEGURAR LA CORRECTA COORDINACIÓN CON LAS OTRAS ACTIVIDADES DE LA OBRA.

REVISIONES		
NO.	DESCRIPCIÓN	FECHA
0	PARA CONSTRUCCIÓN	02/07/18

APROBACIONES		
INICIALES	FIRMA	FECHA

COORDINACIÓN	
DISEÑO/DIBUJO	Author
REVISADO POR	Designer
APROBADO POR	
ARCHIVO CAD	

NORTE:

CONTENIDO DEL PLANO
APARATOS SANITARIOS
CLAVE DEL PLANO
HJ-ACC-PB-004

ESCALA
ACOTACIÓN

ESCALA GRÁFICA:

ARQ. FRANCISCO FUELA BERNAL
CED 3483029
DRA. ALMA ROSA MARRQUÍN
ESCAMILLA
ARQ. SANDRA GUADALUPE PATRINO
MACIAS

NOTA:
ESTE PROGRAMA ES DE CARÁCTER PÚBLICO. NO ES PATROCINADO, NI FINANCIADO POR PARTIDO POLÍTICO ALGUNO Y SUS RECURSOS PROVIENEN DE LOS IMPUESTOS QUE PAGAN TODOS LOS CONTRIBUYENTES. ESTÁ PROHIBIDO EL USO DE ESTE PROGRAMA CON FINES POLÍTICOS, ELECTORALES, DE LUCRO Y OTROS DISTINTOS A LOS ESTABLECIDOS.

GOBIERNO DEL ESTADO DE NUEVO LEÓN
SECRETARÍA DE INFRAESTRUCTURA
SUBSECRETARÍA DE CONSTRUCCIÓN
DIRECCIÓN DE PROYECTOS

COMERCIALIZACIÓN DE CENTRO DE SALUD DE SERVICIOS AMPLIADOS DE JUÁREZ, EN EL MUNICIPIO DE JUÁREZ, N.L.
JUÁREZ, N.L.
MONITOREO N. L. A. JULIO DE 2018
INDICADA