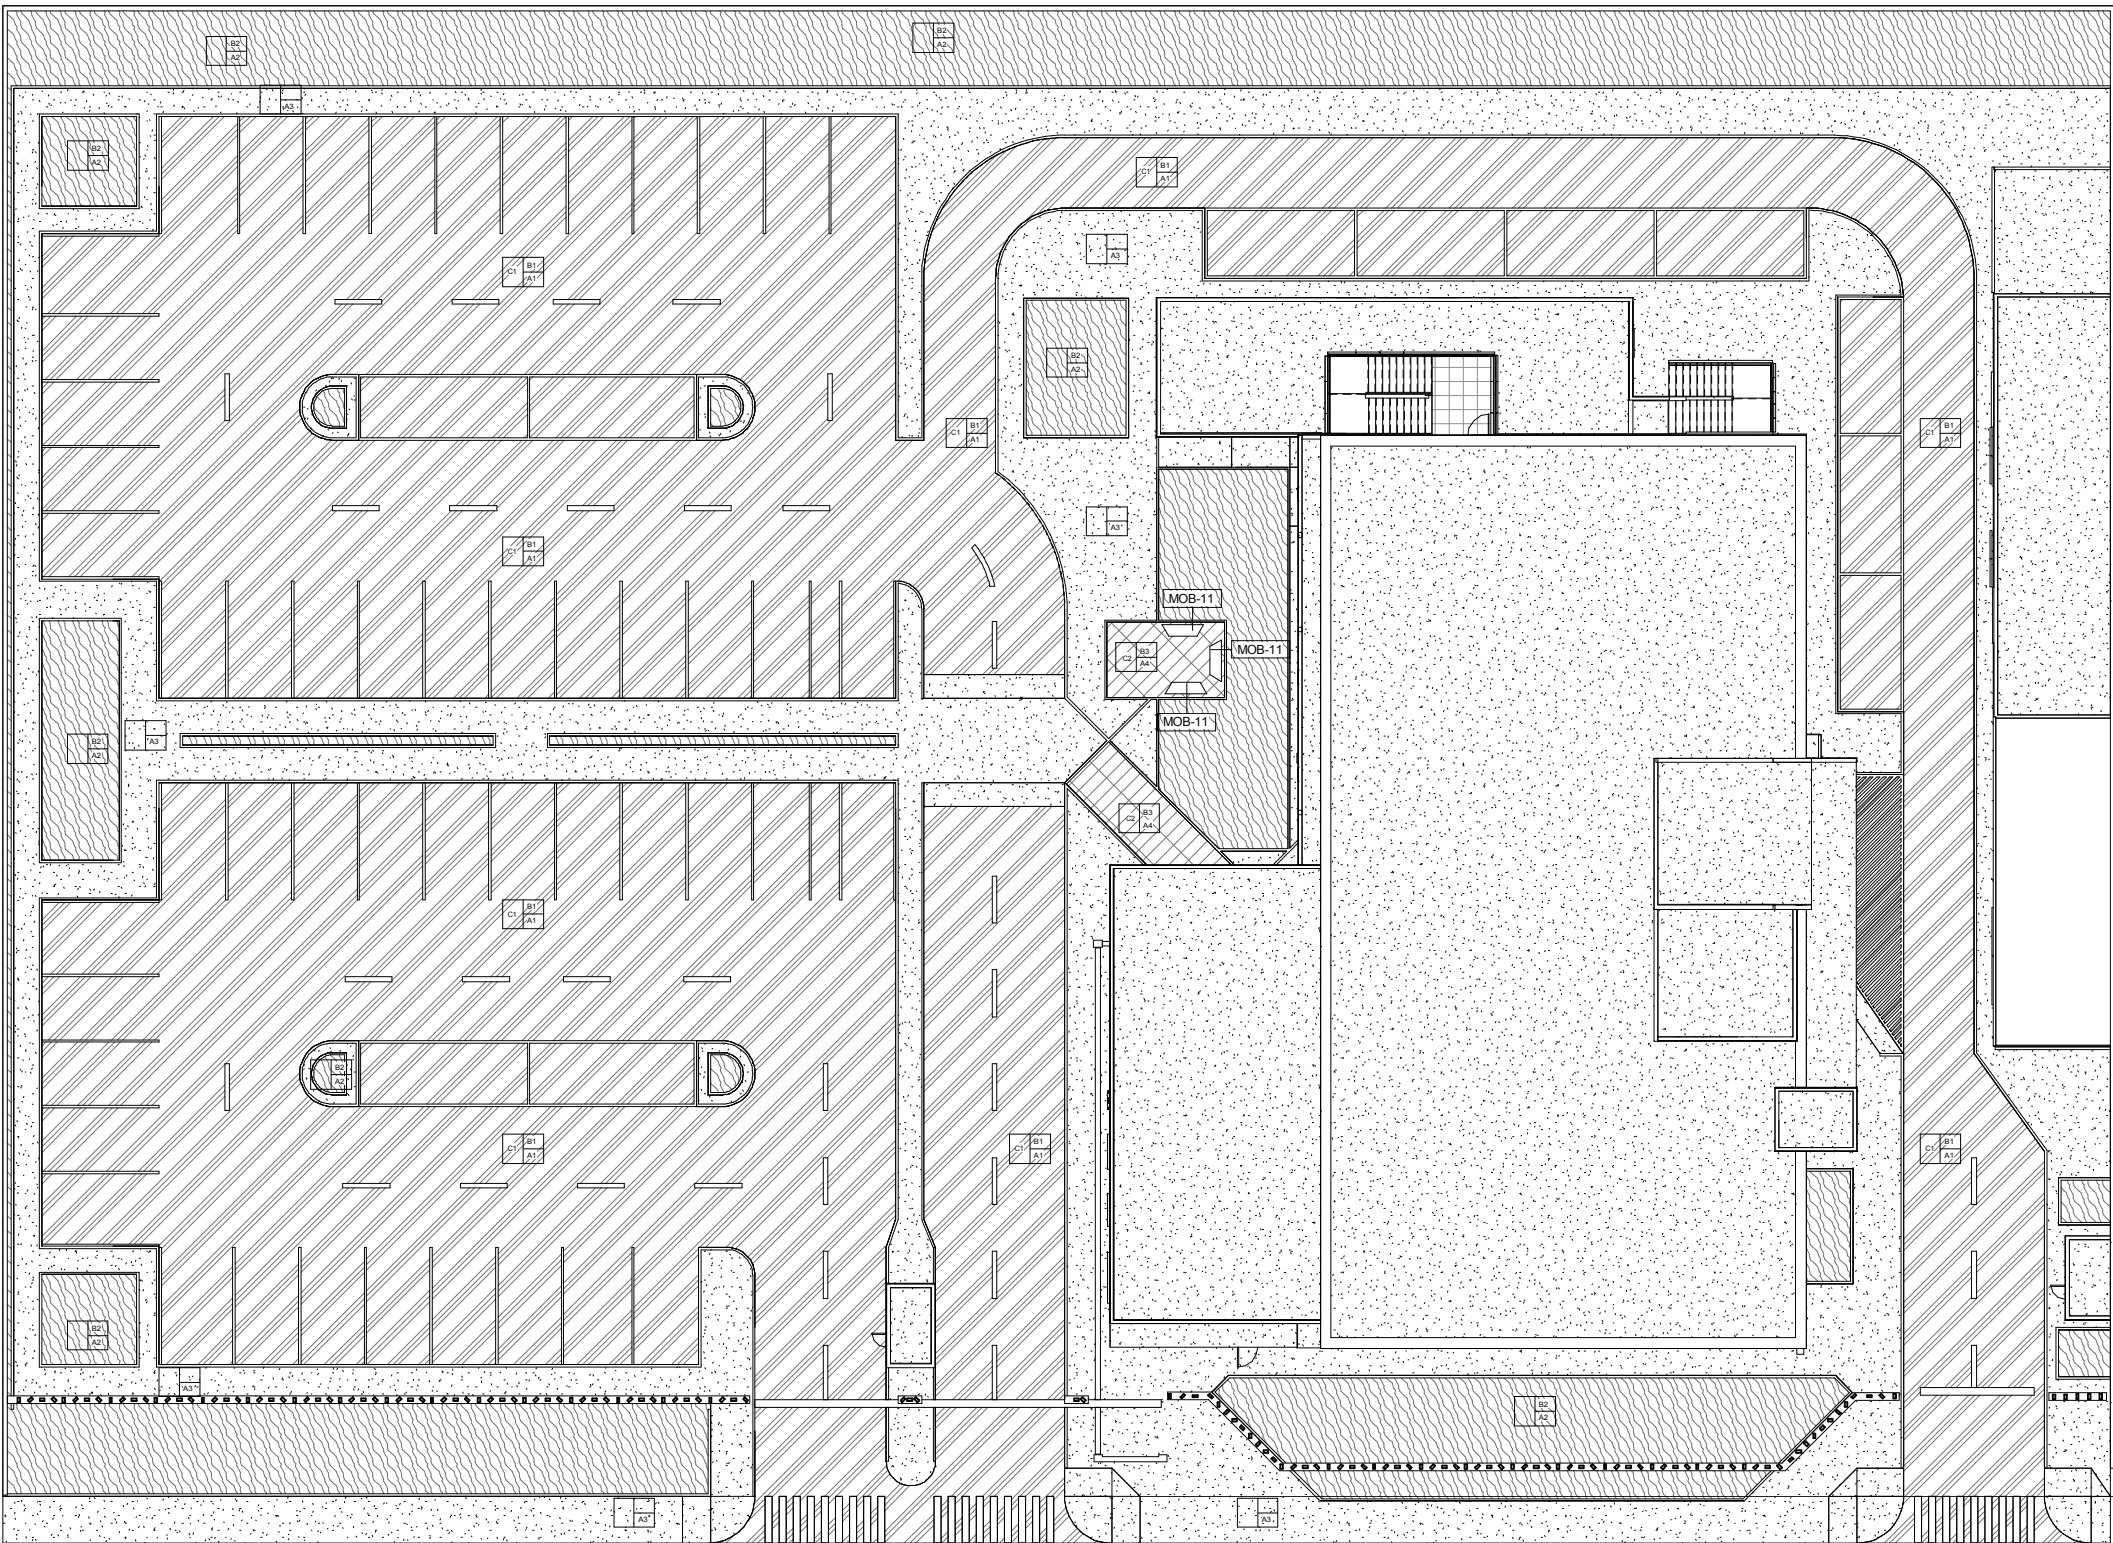


ACABADOS P/PISOS	
BASE/SUSTRATO	
A1.- Material calidad Subaparte v compactado al 100% +/- 22% de su Masa Volumétrica Seca Máxima aplicando un Esfuerzo Estándar. Valor de Soporte California de 20.0% min.	
A2.- Base de tierra natural.	
A3.- Banqueta 10 cm de espesor terminado frotado, con concreto premixado en planta resistencia F'c=20kg/cm2, acabado máximo de 3/4", revestimiento de 6 a 10cm. Armado con malla electrosoldada 6-6 / 10-10.	
A4.- Banqueta 10 cm de espesor, con concreto premixado en planta resistencia F'c=20kg/cm2, acabado máximo de 3/4", revestimiento de 6 a 10cm. Armado con malla electrosoldada 6-6 / 10-10.	
ACABADO INICIAL	
B1.- Material pétreo triturado v compactado al 100.0% mínimo de su Masa Volumétrica Seca Máxima aplicando un Esfuerzo Modificado. Valor de soporte California de 100.0% min. 
B2.- Sustrato de suelo para sembla o tal según sea el caso, para tránsito intenso de germinación rápida, mezcla de semillas.	
B3.- Aditivo cementante, impermeabilizante integral y sellador hidroluante.	
ACABADO FINAL	
C1.- Concreto ártico de tamaño máximo nominal de 12.7 mm (1/2") elaborado con cemento asfáltico EKBE 64-22, de estabilidad mínima 81 lbs. flujo entre 2.0 y 4.0 mm. Vacíos libres en la mezcla entre 3.0% y 6.0%. VFA (Vacíos llenos de Asfalto) entre 6% y 7.5% y VMA del 13.0% mínimo. Compactada al 95.0% mínimo de su Peso Específico Máximo Marshall.	
C2.- Sustrato de concreto prefabricado sobre asfalto gris medio "fresco", 1" cm, fabricado con aditivos cementantes, impermeabilizante integral y sellador hidroluante v refuerzos con espesor de 1 1/4" para tráfico peatonal, marca optipetrol o equivalente, colocado con mortero cemento arena.	

ACABADOS P/PISOS INTERIORES	
BASE/SUSTRATO	
1.- Firme de concreto existente.	
2.- Firme de concreto nuevo según planos estructurales.	
3.- Losa de concreto existente.	
4.- Sistema aislante según planos estructurales.	
ACABADO INICIAL	
5.- Empastado con mortero cemento arena 1:4 para nivelar, máx. 3 cm de espesor.	
Acabado pulido a base de yeso sobre piso o material intermedio o equivalente para recibir recubrimiento de PVC, marca poliflor o equivalente.	
6.- Acabado pulido, corte con disco de diamante 124 horas, después de frotado el concreto.	
7.- Empastado con mortero cemento arena 1:4 acabado fino, máx. 3 cm de espesor para recibir piso.	
8.- Banqueta de concreto F'c=200 kg/cm2 colada en sitio espesor de 10 cm armada con malla electrosoldada 6-6 / 10-10. Acabado frotado, juntas con sellador hídrico cordón de banqueta de concreto.	
ACABADO FINAL	
9.- Piso v azule de porcelanato rectificado marca Castel modelo Bavaro Microesmalto o equivalente, medidas de 60 x 60 cm. Breveta marca Crest o equivalente color canela. Colocado con adhesivo porcelánico marca Crest o equivalente de 1.00 cm de espesor, colocado a hueso.	
10.- Piso v azule porcelanato rectificado med. 60x60 marca Castel modelo Paladio Beise o equivalente, boquilla marca Crest o equivalente color canela. Colocado con Adhesivo porcelánico marca Crest o equivalente de 1.00 cm de espesor, colocado a hueso.	
11.- Piso v azule de porcelanato rectificado med. 16x100 cm marca Castel modelo Wood-R o equivalente. Breveta marca Crest o equivalente color chocolate. Colocado con adhesivo porcelánico marca Crest o equivalente de 1.00 cm de espesor, colocado a hueso.	
12.- Recubrimiento de s.v.c. marca solufloor "frescos" conductivo o equivalente para piso, en color Com Huak 5330, con separadores de microbalas.	
13.- Recubrimiento de s.v.c. marca poliflor "frescos" s/ dispositivo o equivalente. Cable 2200, con agregados de microbalas.	
14.- Recubrimiento de s.v.c. marca poliflor "frescos" 9017 o equivalente.	
15.- Loseta de concreto prefabricada marca Optipetrol o equivalente.	
16.- Plazo tipo Stenodaphnum secundatum (paso sin equis) sobre base de tierra orgánica.	
17.- Piedra Bole de 10 a 14" colocada sobre empastado de cemento arena 1:4 fresco.	
18.- Piso v azule de porcelanato rectificado marca Castel modelo Toscana Microesmalto Blanco o equivalente, medidas de 60 x 60 cm. Colocado con Adhesivo porcelánico marca Crest o equivalente de 1.00 cm de espesor, colocado a hueso.	
19.- Piso de porcelanato rectificado marca Castel modelo Tucson Beise o equivalente, medidas 60 x 60 cm. Colocado con adhesivo porcelánico marca Crest o equivalente de 1.00 cm de espesor, colocado a hueso.	
20.- Acabado a base de autorreparable epoxico color gris claro marca Comex o equivalente, zócalo de PVC blanco.	
21.- Empastado mortero terruza cemento pendientes de 3 a 8 cm según plano aluvial, impermeabilizante termoplastico en losa v perfilado marca Chovalak o equivalente de 4.5 mm garantía 11 años.	

PROYECTO:

CONSTRUCCIÓN DE CENTRO DE SALUD DE SERVICIOS AMPLIADOS DE JUÁREZ, EN EL MUNICIPIO DE JUÁREZ, N.L.

UBICACIÓN:

JUÁREZ, N.L.

CLAVE CATASTRAL:

CONTIENE:

NOTAS GENERALES:

ACOTACIONES EN METROS

NO SE TOMARÁN COTAS A ESCALA DE ESTE PLANO

LA PLANTA ARQUITECTÓNICA DEBE IR SOBRE TODAS LAS PLANTAS.

ESTE PLANO DEBERÁ VERIFICARSE CON LOS CORRESPONDIENTES DE INSTALACIONES Y ESTRUCTURALES, CUALQUIER DISCREPANCIA DEBERÁ CONSULTARSE CON LA DIRECCIÓN DE OBRA.

EL CONTRATISTA RECTIFICARÁ EN EL LUGAR DE LA OBRA, ANTES DE EJECUTAR, LAS DIMENSIONES Y NIVELES INDICADOS EN ESTE PLANO, DEBIENDO SOMETER A LA DIRECCIÓN DE OBRA CUALQUIER DIFERENCIA QUE HUBIERE, ASÍ COMO LA INTERPRETACIÓN QUE DE EL PROPIO CONTRATISTA A ESTE DIBUJO.

TODOS LOS ACABADOS SEÑALADOS EN ESTE PLANO DEBERÁN EJECUTARSE DE ACUERDO A LAS ESPECIFICACIONES CORRESPONDIENTES.

EL CONTRATISTA DEBERÁ VERIFICAR TODAS LAS DIMENSIONES EN CAMPO Y REPORTAR A LA ATENCIÓN INMEDIATA A LA DIRECCIÓN DE OBRA DE TODA DISCREPANCIA ENCONTRADA. TODO TRABAJO QUE REQUIERA DE MEDICIÓN SE REALIZARÁ CONSIDERANDO LA DIMENSIÓN EXPRESAMENTE INDICADA EN LOS DIBUJOS. NO DEBERÁN REALIZARSE MEDICIONES DIRECTAMENTE SOBRE LOS DIBUJOS.

EL CONTRATISTA DEBERÁ PONER A REVISIÓN DE LA DIRECCIÓN DE OBRA LAS DISCREPANCIAS SUPUESTAS.

TODAS LAS ACOTACIONES Y NIVELES EN ESTOS PLANOS SE EXPRESAN EN METROS Y DECIMALES.

TODAS LAS DIMENSIONES MOSTRADAS SE INDICAN A PAÑO DE MAMPORTERÍA, PAÑO DE CONCRETO, PAÑO DE MURO DE LAMINA TERMINADO, EJE CENTRAL DE COLUMNAS, O PAÑO DE MURO DIVISORIO INTERIOR, SEGÚN SEA EL CASO, A MENOS QUE CLARAMENTE SE MUESTRE LO CONTRARIO.

EL CONTRATISTA GENERAL DEBERÁ VERIFICAR Y COORDINAR TODOS LOS TIPOS, TAMAÑOS Y UBICACIONES DE TODA ABERTURA PARA INSTALACIONES HIDROSANITARIAS, MECANICAS, DE EQUIPO ELÉCTRICO, BASES Y EMPAQUES PARA EQUIPOS, ASÍ COMO INSTALACIONES DE ENERGÍA ELÉCTRICA, AGUA Y DRENAJE ANTES DE PROCEDER A REALIZAR LOS TRABAJOS. TODAS LAS DUDAS, LIMITACIONES DE ESPACIO, INTERFERENCIAS O CONFLICTOS CON LA ESTRUCTURA DEBERÁN CONSULTARSE CON LA DIRECCIÓN DE OBRA ANTES DE PROCEDER CON ADJUDICACIONES EN OBRA.

EL CONDUCTOR Y/O GERENCIA DE OBRA DEBERÁ VERIFICAR CONTINUAMENTE QUE LOS PLANOS ESTÉN ACTUALIZADOS Y ASEGURAR LA CORRECTA COORDINACIÓN CON LAS OTRAS ACTIVIDADES DE LA OBRA.

REVISIONES		
NO.	DESCRIPCIÓN	FECHA
0	PARA CONSTRUCCIÓN	02/07/18

APROBACIONES		
INICIALES	FIRMA	FECHA

COORDINACIÓN	
DISEÑO/DIBUJO	Author
REVISADO POR	Designer
APROBADO POR	
ARCHIVO CAD	

NORTE:

CONTENIDO DEL PLANO

ACABADOS EXTERIORES

CLAVE DEL PLANO

HJ-ASN-EXT-001

ESCALA	ACOTACIÓN

ESCALA GRÁFICA:

ARQ. FRANCISCO FUELLA BERNAL CED 3483629	ORA. ALMA ROSA MARRIGUÍN ESCAMILLA	ARO. SANDRA GUADALUPE PATRÓN MADIAS
---	---------------------------------------	--

NOTA:

ESTE PROGRAMA ES DE CARÁCTER PÚBLICO. NO ES PATROCINADO, NI FINANCIADO POR PARTIDO POLÍTICO ALGUNO Y SUS RECURSOS PROVIENEN DE LOS IMPUESTOS QUE PAGAN TODOS LOS CONTRIBUYENTES. ESTÁ PROHIBIDO EL USO DE ESTE PROGRAMA CON FINES POLÍTICOS, ELECTORALES, DE LUCRO Y OTROS DISTINTOS A LOS ESTABLECIDOS.

GOBIERNO DEL ESTADO DE NUEVO LEÓN

SECRETARÍA DE INFRAESTRUCTURA

SUBSECRETARÍA DE CONSTRUCCIÓN

DIRECCIÓN DE PROYECTOS

CONSTRUCCIÓN DE CENTRO DE SALUD DE SERVICIOS AMPLIADOS DE JUÁREZ, EN EL MUNICIPIO DE JUÁREZ, N.L.

JUÁREZ, N.L.

MONITOREO N. L. A. JULIO DE 2018

INDICADA