



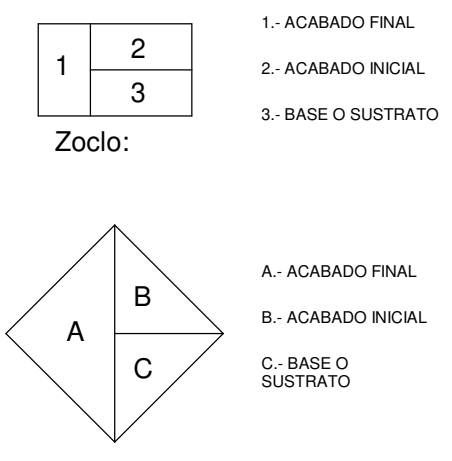

- 1.- ACABADO FINAL
2.- ACABADO INICIAL
3.- BASE O SUSTRATO

ACABADOS P/PISOS INTERIORES	
BASE/SUSTRATO	
1.- Firme de concreto existente. 2.- Firme de concreto nuevo según planos estructurales. 3.- Losa de concreto existente. 4.- Sistema losacero según planos estructurales.	
ACABADO INICIAL	
5.- Empastado con mortero cemento arena 1:4 para revelar, máx. 3 cm de espesor. Acabado pulido a base de piso sobre piso gris marca interceram o equivalente para recibir recubrimiento de PVC marca poliflor o equivalente. 6.- Acabado pulido, corte con disco de diamante (24 horas, después de fraguado el concreto). 7.- Empastado con mortero cemento arena 1:4 acabado fino, máx. 3 cm de espesor para recibir piso. 8.- Banqueta de concreto Fc=200 kg/cm ² colada en sitio espesor de 10 cm armada con malla electrosoldada #10-10. Acabado frotado, juntas con volador. Invertir cordón de banqueta de concreto.	
ACABADO FINAL	
9.- Piso y zóclo de porcelanato rectificado marca Castel, modelo Bavero Microsellado o equivalente, medidas de 60 x 60 cm. Boquilla marca Crest o equivalente color cantera, Colocado con adhesivo porcelánico marca Crest o equivalente de 1.00 cm de espesor, colocado a hueso. 10.- Piso y zóclo de porcelanato rectificado med. 60x60 marca Castel modelo Palado Beige o equivalente, boquilla marca Crest o equivalente color cantera. Colocado con adhesivo porcelánico marca Crest o equivalente de 1.00 cm de espesor, colocado a hueso. 11.- Piso y zóclo de porcelanato rectificado med. 16x160 cm marca Castel modelo Wood R o equivalente, boquilla marca Crest o equivalente color chocolate. Colocado con adhesivo porcelánico marca Crest o equivalente de 1.00 cm de espesor, colocado a hueso. 12.- Recubrimiento de p.v.c. marca poliflor® "tresse ac" conductivo o equivalente para piso, en color Com Huek S230, con agregados de microbalas. 13.- Recubrimiento de p.v.c. marca poliflor® "tresse sd" dispositivo o equivalente, Calde 2290, con agregados de microbalas. 14.- Recubrimiento de p.v.c. marca poliflor "Nougat 9010" o equivalente. 15.- Loseta de concreto prefabricada marca Opticeros o equivalente. 16.- Pasto tipo Stenotaphrum secundatum (gato san agustín) sobre base de tierra orgánica. 17.- Piedra Bota de río de 2" a 4" colocada sobre empastado de cemento arena 1:4 fresco. 18.- Piso y zóclo de porcelanato rectificado marca Castel, modelo Tocaes Microsellado Blanco o equivalente, medidas de 60 x 60 cm. Colocado con Adhesivo porcelánico marca Crest o equivalente de 1.00 cm de espesor, colocado a hueso. 19.- Piso de porcelanato rectificado marca Castel, modelo Tucson Beige o equivalente medidas 60 x 60 cm. Colocado con adhesivo porcelánico marca Crest o equivalente de 1.00 cm de espesor, colocado a hueso. 20.- Acabado a base de autonivelante epoxico color gris claro marca Comex o equivalente, zóclo de PVC blanco. 21.- Empastado mortero terralla cemento, pendiente de 3 a 8 cm según plano pluvial, impermeabilizante termofusional en las y grietas marca Chuválite o equivalente de 4.5 mm garantía 11 años.	

ACABADOS P/MUROS INTERIORES	
BASE/SUSTRATO	
A.- Muro de block de concreto curado al vapor de 15 x 20 x 40 cm con mortero cemento-arena 1:5 a mezcla cortada. B.- Muro de block de concreto curado al vapor de 10 x 20 x 40 cm con mortero cemento-arena 1:5 a mezcla cortada. C.- Muro de block de concreto curado al vapor de 15 x 20 x 40 cm con mortero cemento-arena 1:5 a mezcla cortada, con aislamiento térmico de espuma rígida de poliestireno extruido, marca Owens Corning, modelo Foamular o equivalente.	
ACABADO INICIAL	
D.- Zarpeo y afine en muro a base de mortero cemento arena de 2.00 cm de espesor promedio pomeado y muestreado. E.- Zarpeo en muro a base de mortero cemento arena de 2.00 cm de espesor promedio pomeado. F.- Aplazado de yeso-agua de espesor promedio de 2 cm. en muros pomeado y muestreado. G.- Zarpeo en muro a base de mortero cemento arena de 1.50 cm de espesor promedio pomeado y muestreado. Aline a base de piso sobre piso gris marca interceram o equivalente acabado pulido para recibir recubrimiento de PVC marca poliflor o equivalente. H.- Primer capa zarpeo sobre muro de block proporción volumétrica de 1:1.2 de cemento arena #5 barita -40 mezclados y homogeneizada en seco, dejar fraguar 48hrs. segunda capa de zarpeo proporción 1:3 cemento barita -40, afine a base de piso sobre piso gris marca interceram o equivalente acabado pulido para recibir recubrimiento de PVC marca poliflor o equivalente.	
ACABADO FINAL	
I.- Porcelanato rectificado med. 60x60 marca Castel modelo Palado Beige o equivalente, boquilla marca Crest o equivalente color cantera. Colocado con Adhesivo porcelánico marca Crest o equivalente de 1.00 cm de espesor, colocado a hueso. J.- Porcelanato rectificado marca Castel, modelo Bavero Microsellado o equivalente, medidas de 60 x 60 cm. Boquilla marca Crest o equivalente color cantera. Colocado con adhesivo porcelánico marca Crest o equivalente de 1.00 cm de espesor, colocado a hueso. K.- Pintura 100% acrílica marca Berel GREEN o equivalente a 2 manos 1 base de sellador primario. Color BLANCO. L.- Pintura 100% acrílica marca Berel GREEN o equivalente a 2 manos 1 base de sellador primario. Color GRIS 4-0103T. M.- Pintura 100% acrílica marca Berel GREEN o equivalente a 2 manos 1 base de sellador primario. Color AZUL 4-1604D. N.- Recubrimiento de P.V.C. marca POLYFLOR R "POLYCLAD" o equivalente para muro, Clase PC4. O.- Pintura vinílica marca Berel o equivalente a 2 manos 1 base de sellador primario. Color BLANCO. P.- Pintura vinílica marca Berel o equivalente a 2 manos 1 base de sellador primario. Color GRIS 4-0103T. Q.- Pintura vinílica marca Berel o equivalente a 2 manos 1 base de sellador primario. Color GRIS OSCURO 4-0105D. R.- Pintura vinílica marca Berel o equivalente a 2 manos 1 base de sellador primario. Color AZUL REV 4-1604D.	

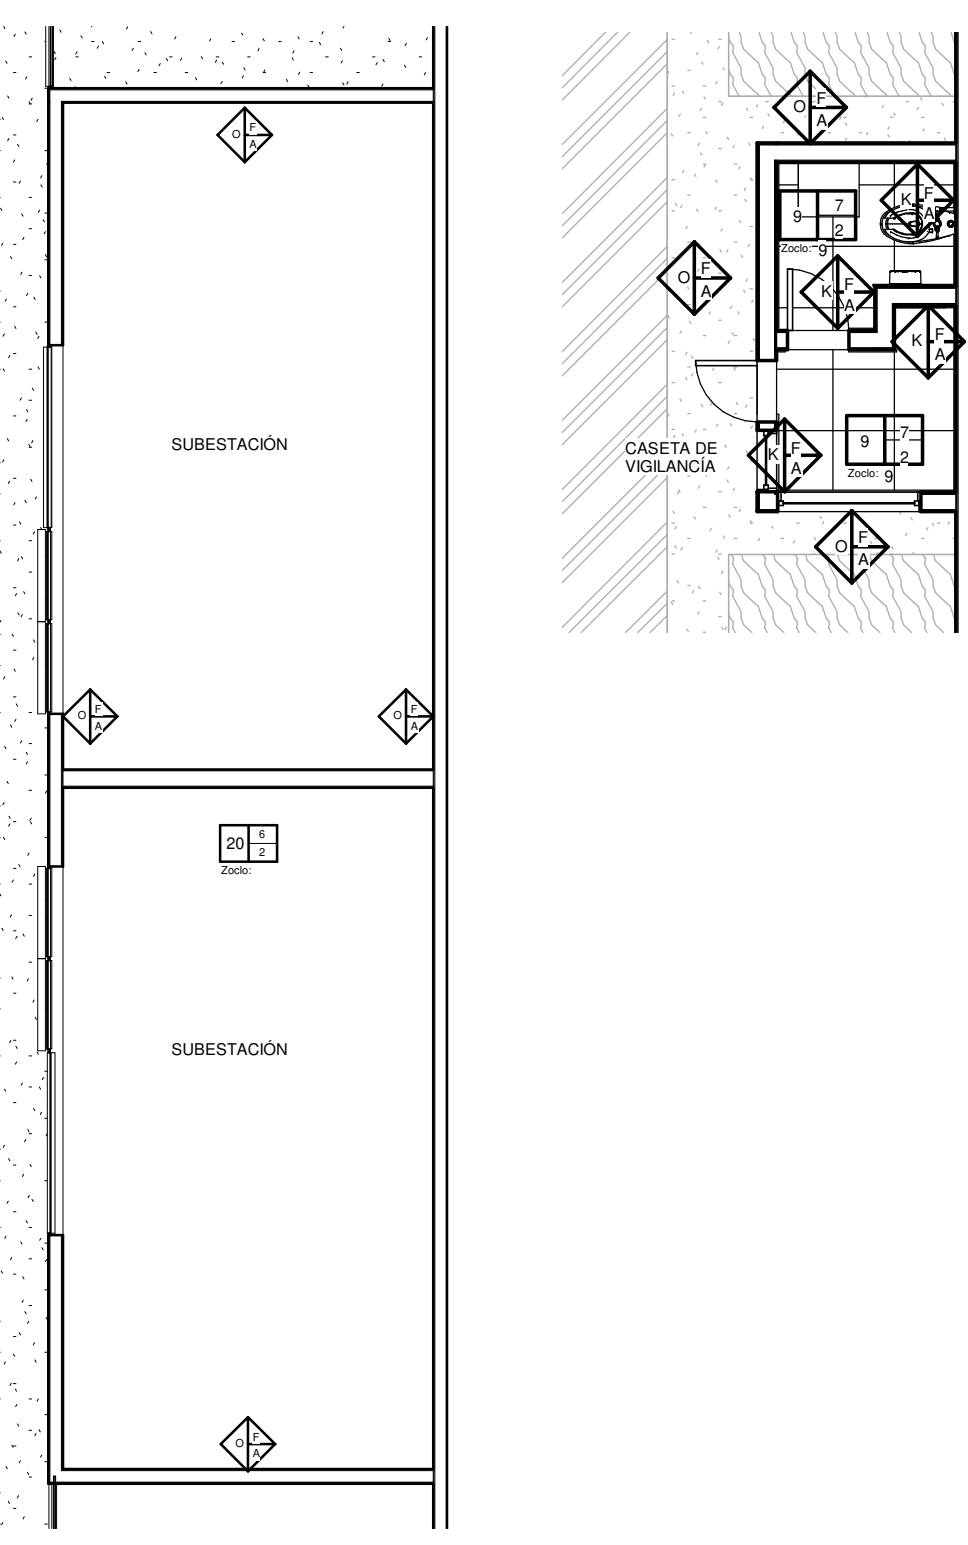

PROYECTO:

CONSTRUCCIÓN DE CENTRO DE SALUD DE SERVICIOS AMPLIADOS DE JUÁREZ, EN EL MUNICIPIO DE JUÁREZ, N.L.

UBICACIÓN:

JUÁREZ, N.L.

CLAVE CATASTRAL:

CONTIENE:

NOTAS GENERALES:

-ACOTACIONES EN METROS
-NO SE TOMARÁN COTAS A ESCALA DE ESTE PLANO
-LA PLANTA ARQUITECTÓNICA RIGE SOBRE TODAS LAS PLANTAS
-ESTE PLANO DEBERÁ VERIFICARSE CON LOS CORRESPONDIENTES DE INSTALACIONES Y ESTRUCTURALES. CUALQUIER DISCREPANCIA DEBERÁ CONSULTARSE CON LA DIRECCIÓN DE OBRA.
-EL CONTRATISTA RECTIFICARÁ EN EL LUGAR DE LA OBRA, ANTES DE EJECUTAR, LAS DIMENSIONES Y NIVELES INDICADOS EN ESTE PLANO, DEBIDO SOMETER A LA DIRECCIÓN DE OBRA CUALQUIER DIFERENCIA QUE HUBIERE, ASÍ COMO LA INTERPRETACIÓN QUE DE EL PROPIO CONTRATISTA A ESTE DIBUJO.
-TODOS LOS ACABADOS SEÑALADOS EN ESTE PLANO DEBERÁN EJECUTARSE DE ACUERDO A LAS ESPECIFICACIONES CORRESPONDIENTES.
-EL CONTRATISTA DEBERÁ VERIFICAR TODAS LAS DIMENSIONES EN CAMPO, Y REPORTAR A LA ATENCIÓN INMEDIATA A LA DIRECCIÓN DE OBRA DE TODA DISCREPANCIA ENCONTRADA. TODO TRABAJO QUE REQUIERA DE MEDICIÓN SE REALIZARÁ CONSIDERANDO LA DIMENSIÓN EXPRESAMENTE INDICADA EN LOS DIBUJOS. NO DEBERÁN REALIZARSE MEDICIONES DIRECTAMENTE SOBRE LOS DIBUJOS.
-EL CONTRATISTA DEBERÁ PONER A REVISIÓN DE LA DIRECCIÓN DE OBRA LAS DISCREPANCIAS ESPECÍFICAS.
-TODAS LAS ACOTACIONES Y NIVELES EN ESTOS PLANOS SE EXPRESAN EN METROS Y GRADOS.
-TODAS LAS DIMENSIONES MOSTRADAS SE INDICAN A PAÑO DE MAMPOSTERÍA, PAÑO DE CONCRETO, PAÑO DE MURO DE LAMINA TERMINADO, EJE CENTRAL DE COLUMNAS, O PAÑO DE MURO DIVISORIO INTERIOR, SEGÚN SEA EL CASO, A MENOS QUE CLARAMENTE SE INDIQUE LO CONTRARIO.
-EL CONTRATISTA GENERAL DEBERÁ VERIFICAR Y COORDINAR TODOS LOS TIPOS, TAMAÑOS Y UBICACIONES DE TODA ABERTURA PARA INSTALACIONES HIDRO-SANITARIAS, MECÁNICAS, DE EQUIPO ELÉCTRICO, BASES Y EMPAQUES PARA EQUIPOS, ASÍ COMO RESTRICCIONES DE ENERGÍA ELÉCTRICA, AGUA Y DRENAJE ANTES DE PROCEDER A REALIZAR LOS TRABAJOS. TODAS LAS DUDAS, LIMITACIONES DE ESPACIO, INTERFERENCIAS O CONFLICTOS CON LA ESTRUCTURA DEBERÁN CONSULTARSE CON LA DIRECCIÓN DE OBRA ANTES DE PROCEDER CON ADJECUACIONES EN OBRA.
-EL CONSTRUCTIVO Y/O GERENCIA DE OBRA DEBERÁ VERIFICAR CONTINUAMENTE QUE LOS PLANOS ESTÉN ACTUALIZADOS Y ASEGURAR LA CORRECTA COORDINACIÓN CON LAS OTRAS ACTIVIDADES DE LA OBRA.

REVISIONES		
NO.	DESCRIPCIÓN	FECHA
0	PARA CONSTRUCCIÓN	02/07/18

APROBACIONES		
INICIALES	FIRMA	FECHA

COORDINACIÓN	
DISEÑO/DIBUJO	Author
REVISADO POR	Designer
APROBADO POR	
ARCHIVO CAD	

NORTE:

CONTENIDO DEL PLANO

ACABADOS PLANTA BAJA

CLAVE DEL PLANO

HJ-ASN-PB-001

ESCALA

ACOTACIÓN

ESCALA GRÁFICA:

NOTA:

ESTE PROGRAMA ES DE CARÁCTER PÚBLICO, NO ES PATROCINADO, NI PROMOVIDO POR PARTIDO POLÍTICO ALGUNO Y SUS RECURSOS PROVIENEN DE LOS IMPUESTOS QUE PAGAN TODOS LOS CONTRIBUYENTES. ESTÁ PROHIBIDO EL USO DE ESTE PROGRAMA CON FINES POLÍTICOS, ELECTORALES, DE LUCHO Y OTROS DISTINTOS A LOS ESTABLECIDOS.

AÑO FRANCISCOABEL FARELA		DRA. ALMA ROSA MARRIGUÍN		ARG. SANDRA GUADALUPE PATRINO	
CRO. 3483039		ESCAMILLA		MARCOS	

GOBIERNO DEL ESTADO DE NUEVO LEÓN

SECRETARÍA DE INFRAESTRUCTURA

SUBSECRETARÍA DE CONSTRUCCIÓN

DIRECCIÓN DE PROYECTOS

CONSTRUCCIÓN DE CENTRO DE SALUD DE SERVICIOS AMPLIADOS DE JUÁREZ, EN EL MUNICIPIO DE JUÁREZ, N.L.

PROYECTO:

JUÁREZ, N.L.

FECHA:

MONTERREY N. L. A. JULIO DE 2018

INDICADA